



Jon M. Steinhilmarsson
ÁRITUN HÖNNUNARSTJÓRA KT.

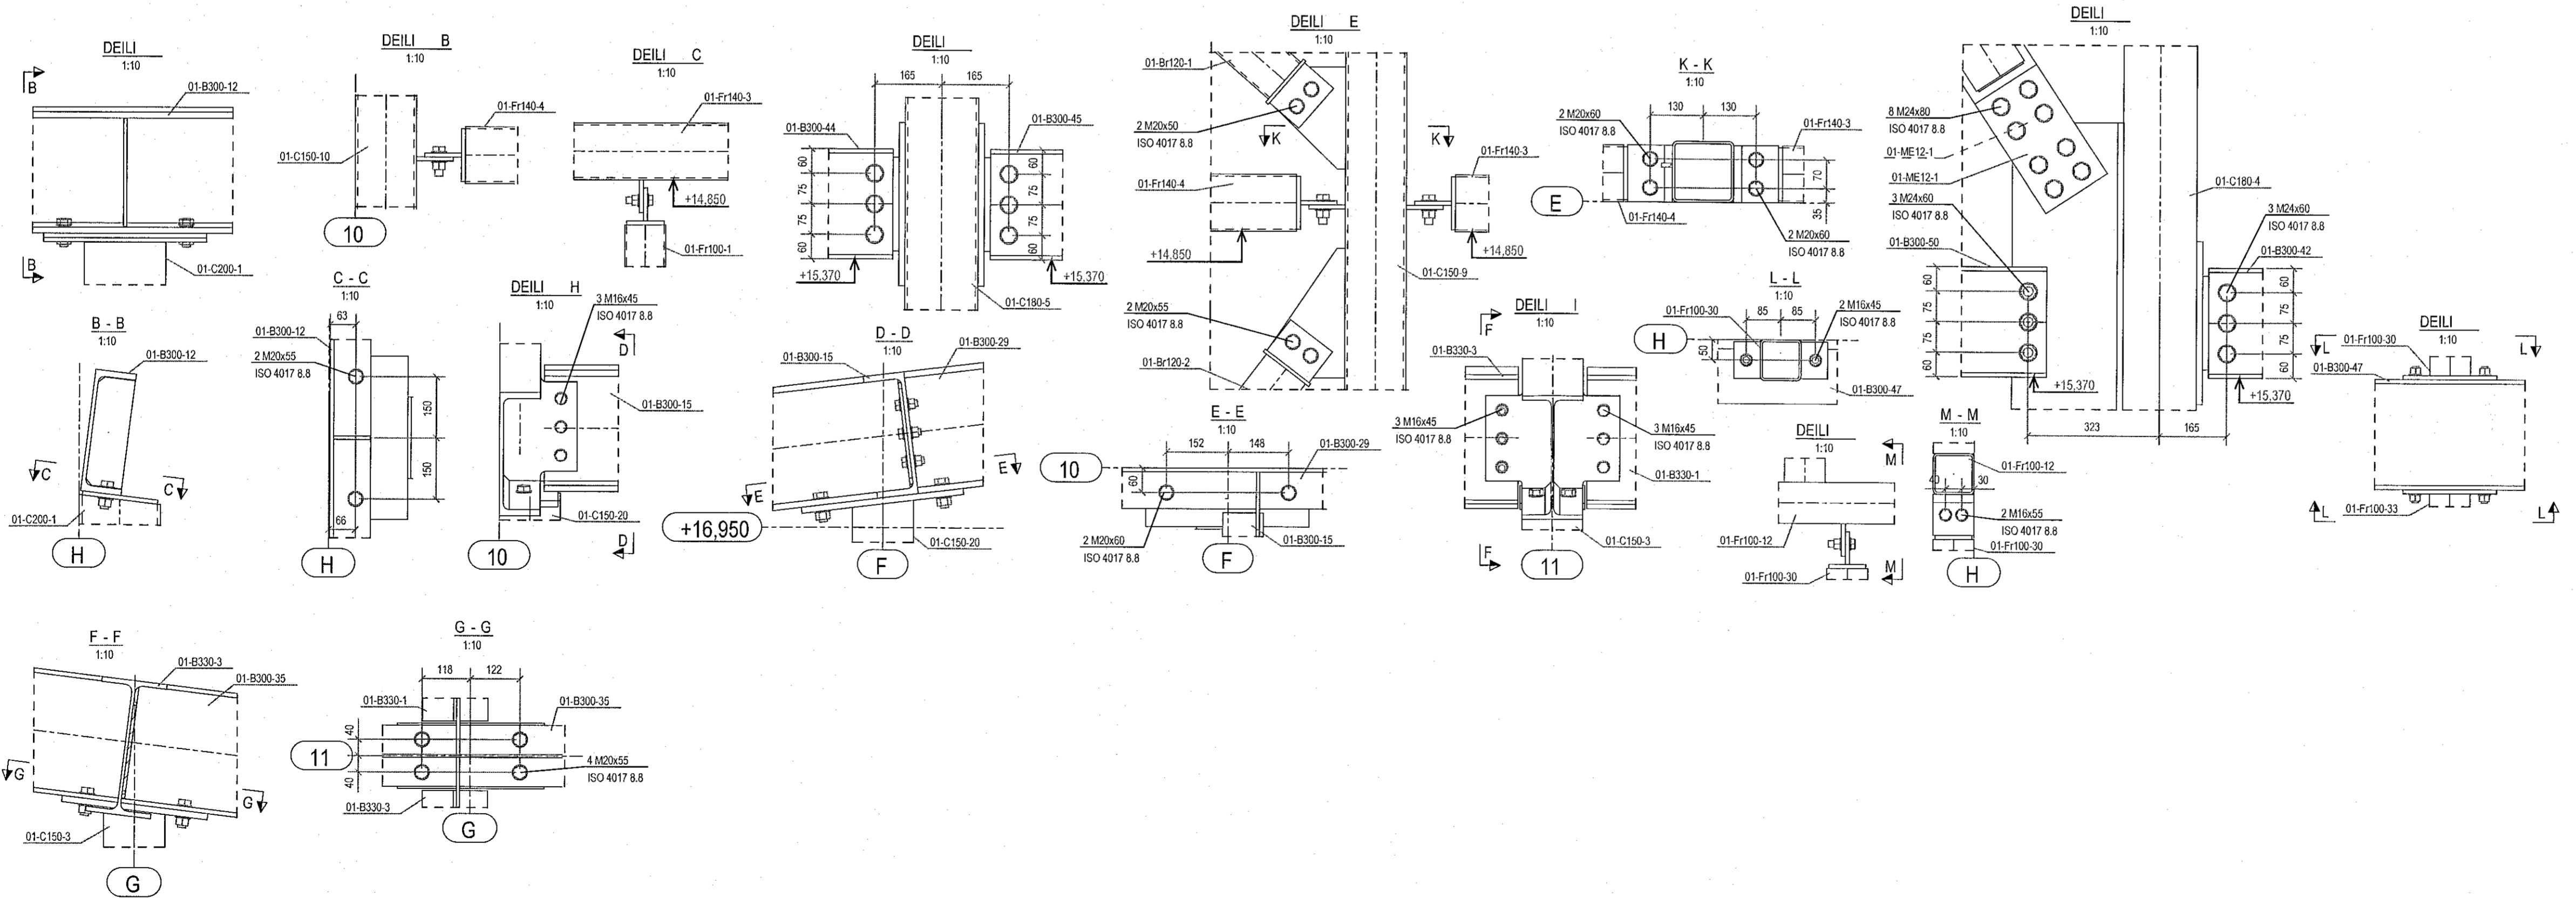

- SÖLUÁÐILI STÁLVIKIS ER ALERIO NORDIC
- HÖNNUÐUR STÁLVIKIS ER ODDIN
- ÞESSI TEIKNING ER ÍSLENSK ÞÝÐING HANNA VERKFRÆÐISTOFU AF TEIKNINGU MHL-01 M7 FRÁ ODDIN

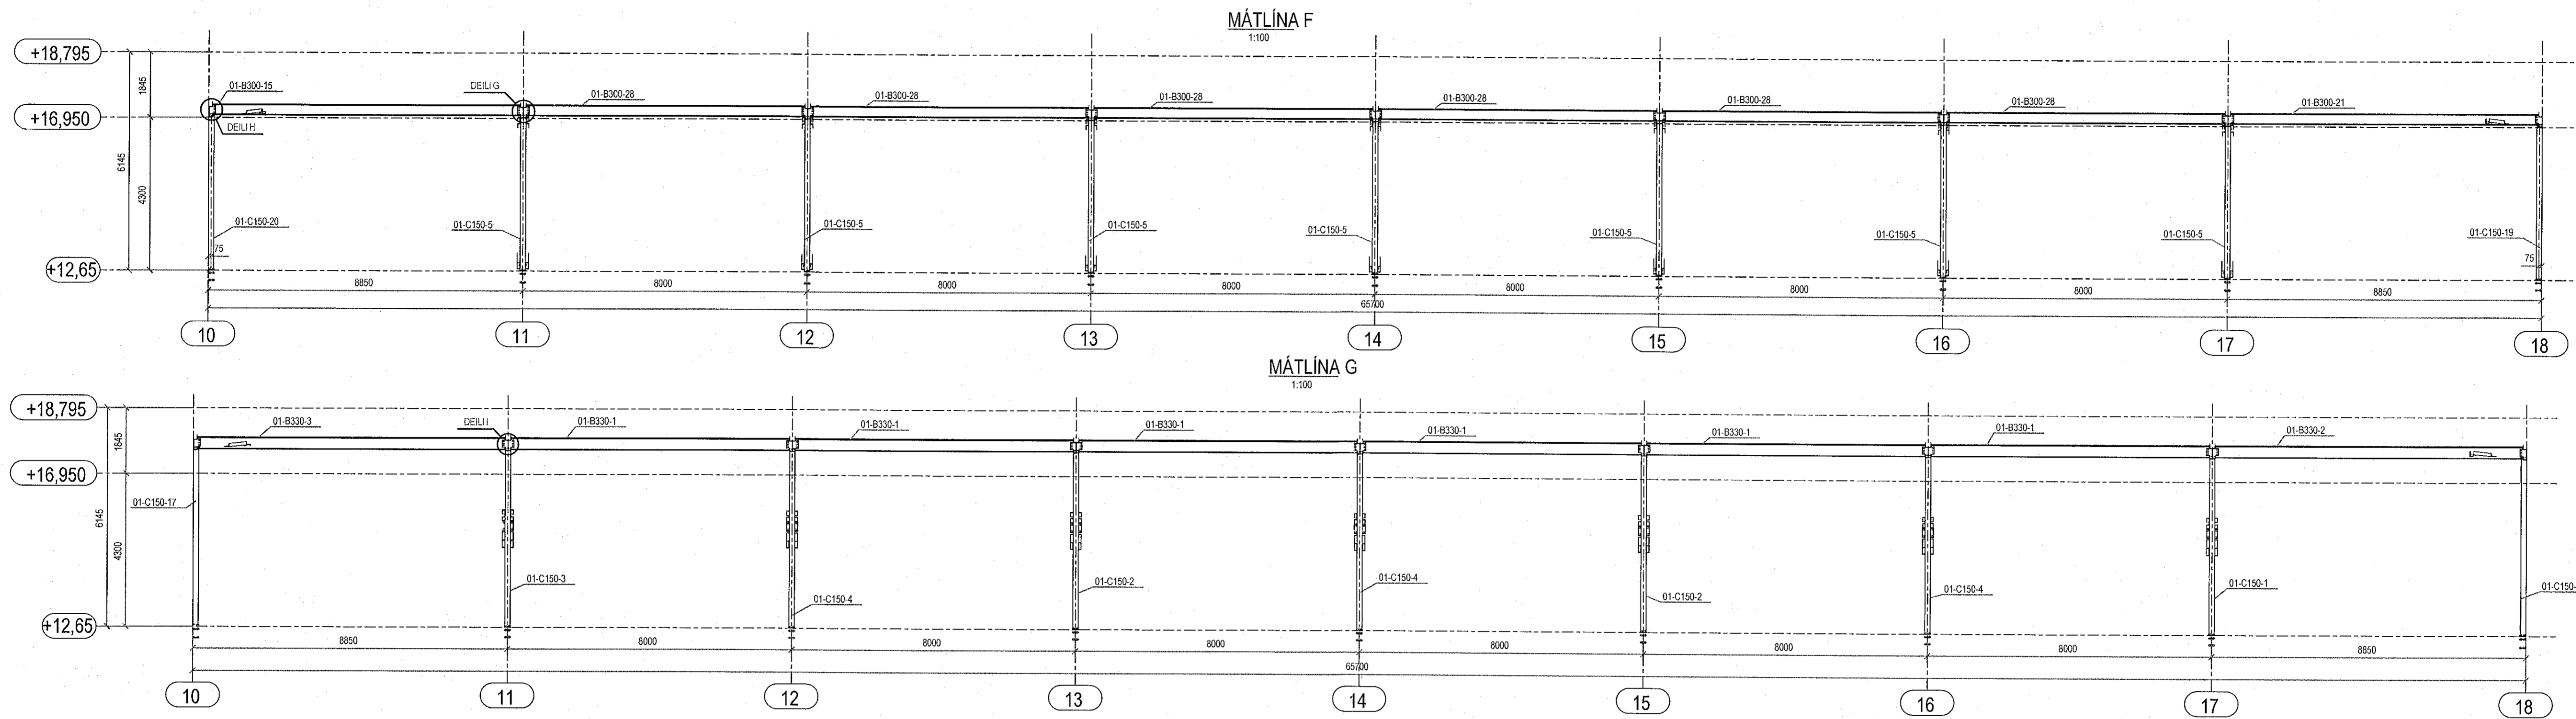

ÚTG. DAGS. SKÝRING

MÓHELLA 1
HAFNARFIRÐI

BURÐARVIKRI
STÁLVIKRI
HLIÐARMYNDIR OG SNIÐ - MHL-01

SAMÞYKKT: KENNITALA:
Jon M. Steinhilmarsson 070970-4149

DAGS. ÚTGAFA: 19.05.2022 HÖNNUÐUR: EGÓ
DAGS. BREYT: YFIRFARID AF: HE

MÆLIKVAÐI: 1:100/1:10

HANNA 21020 S-302-2
VERKFRÆÐISTOFA VERKNR. NÚMÉR ÚTG.

SUBURHRAUNI 10 210 GARDABER KT. 631216-0480
hanna@hanna.is hrund@hanna.is Sími: 771-5252