

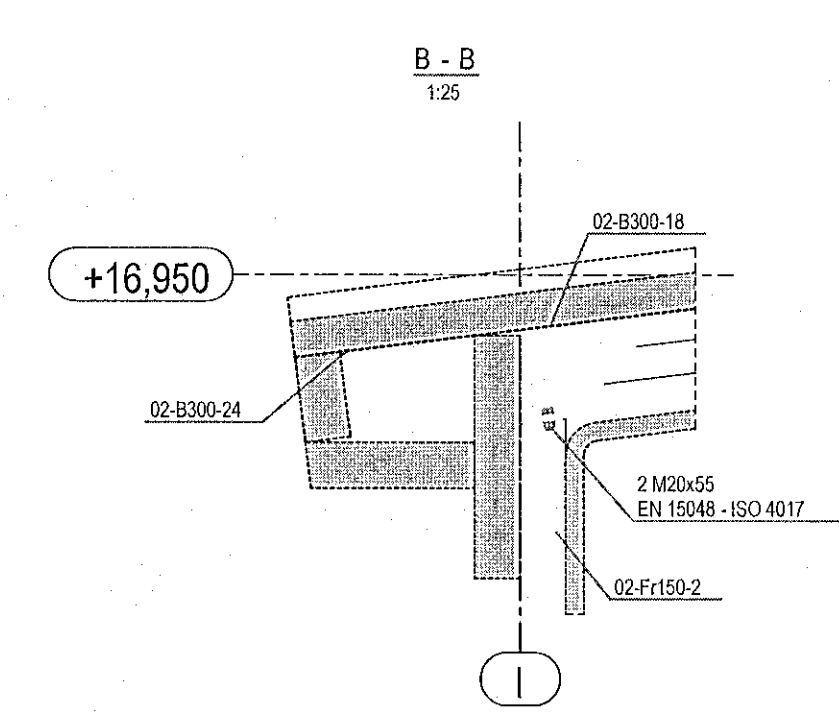
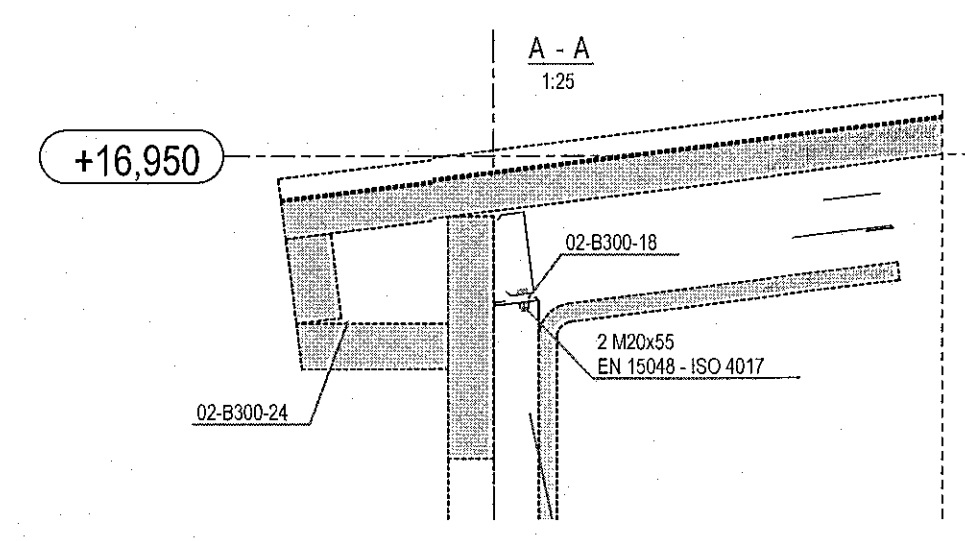
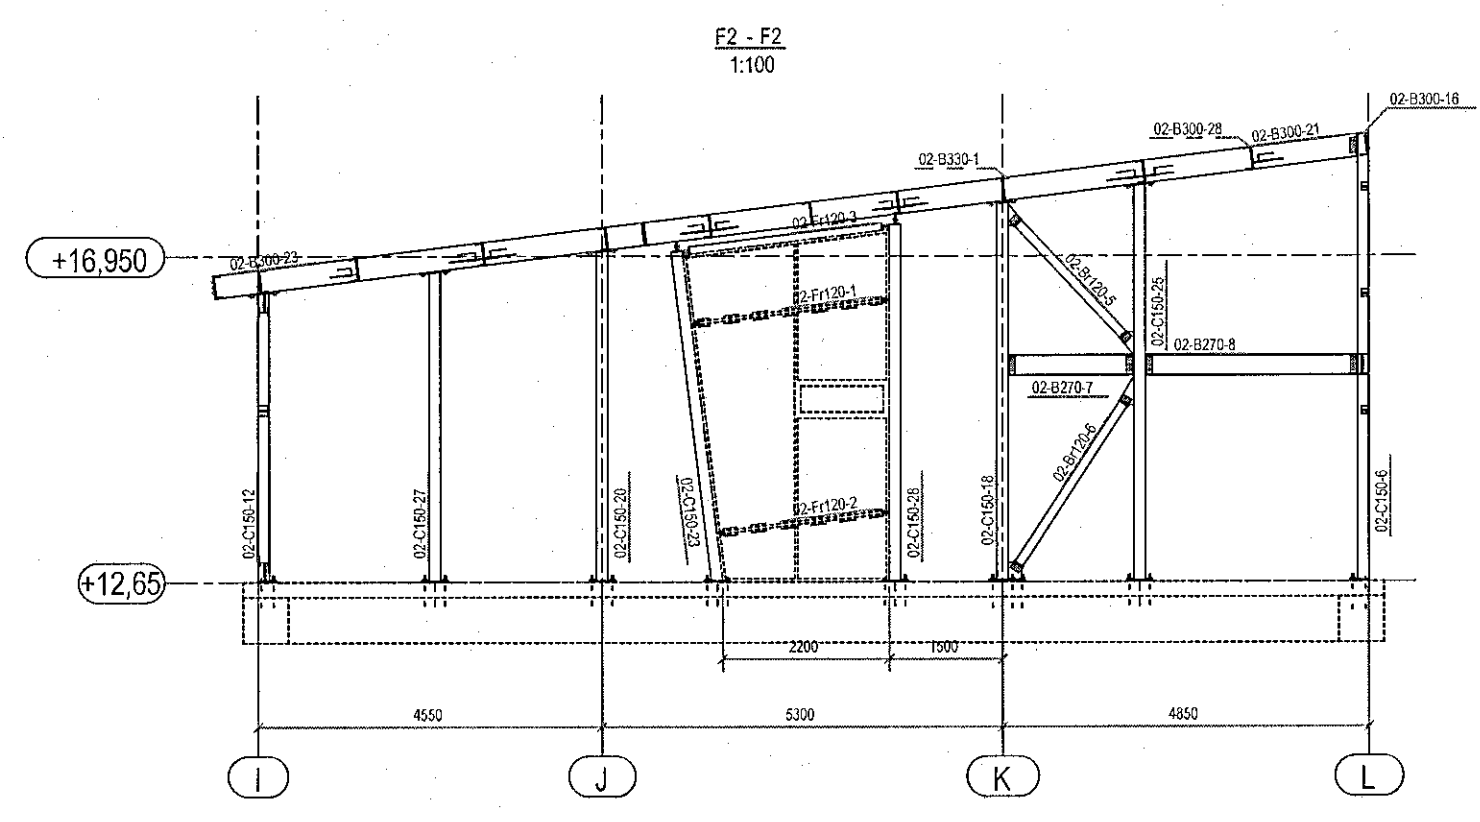
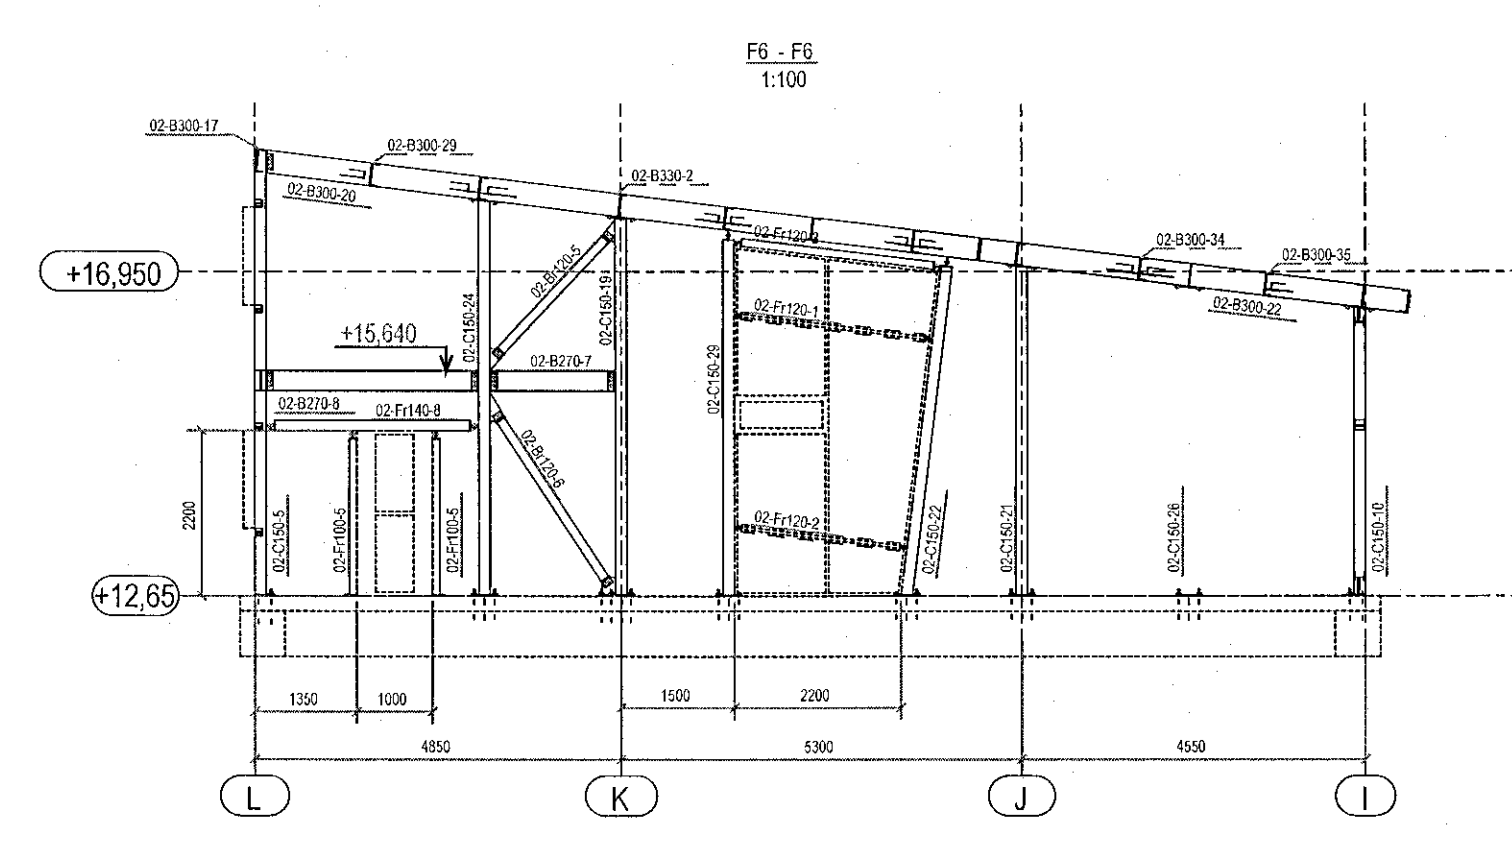
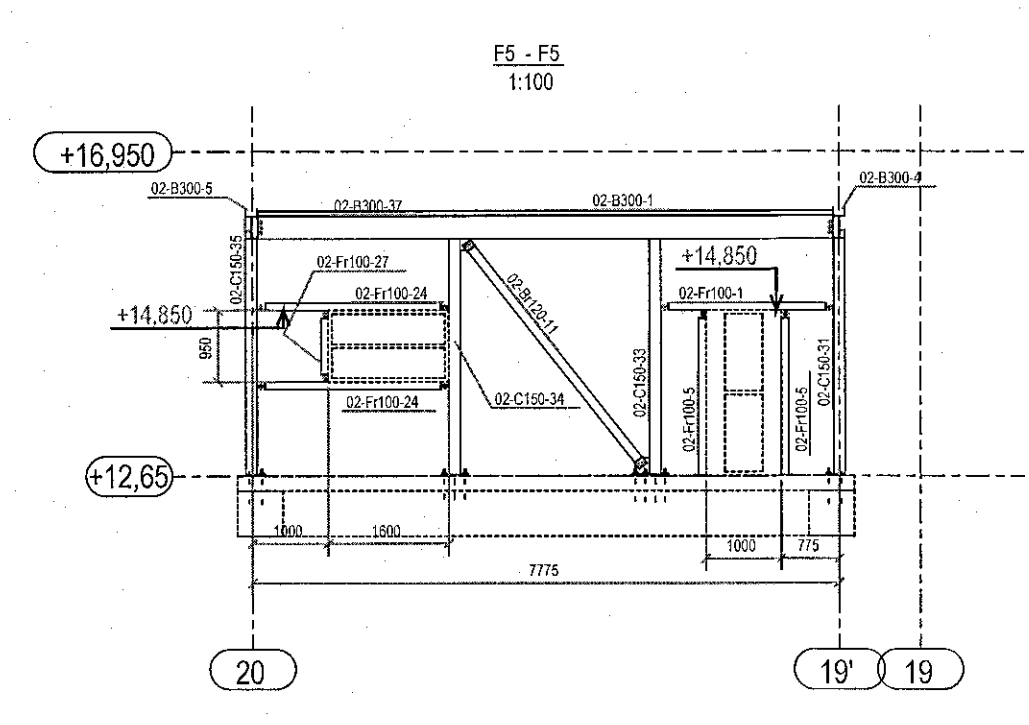
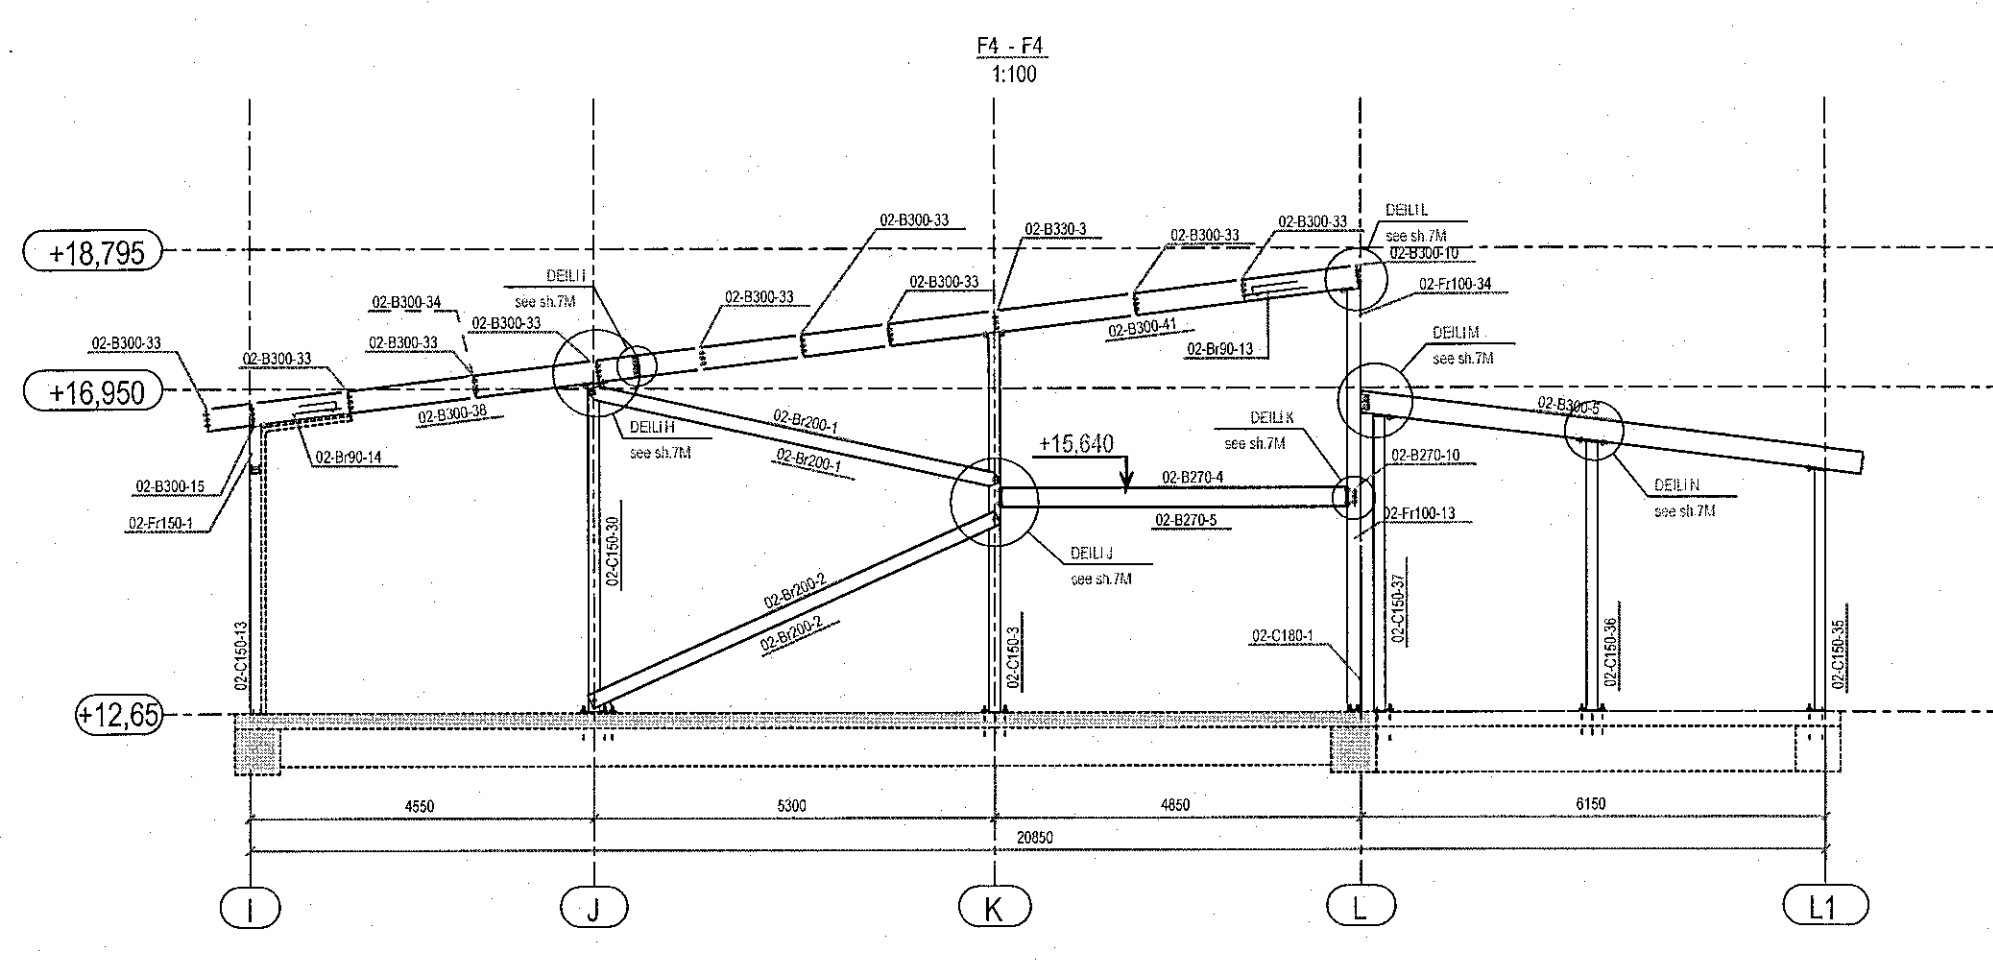


Jón M. Skull 09162318
 ÁRITUN HÖNNUNARSTJÓRA KT.

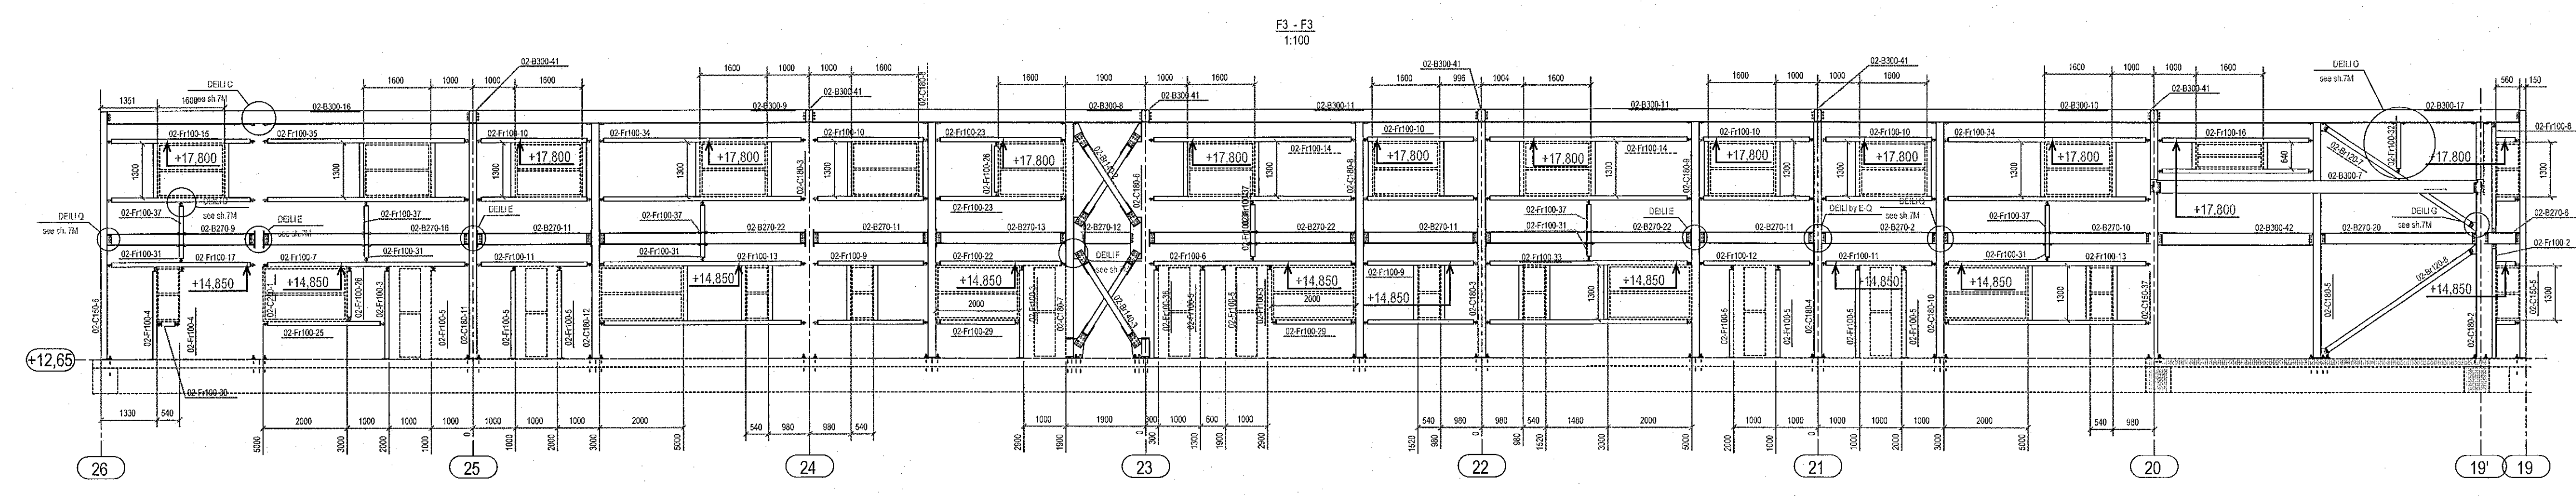

- SÖLUÁÐILI STÁLVIKIS ER ALERIO NORDIC
- HÖNNUÐUR STÁLVIKIS ER ODDIN
- ÞESSI TEIKNING ER ÍSLENSK ÞÝÐING HANNA VERKFRÆÐISTOFA AF TEIKNINGU MHL-02 M6 FRÁ ODDIN

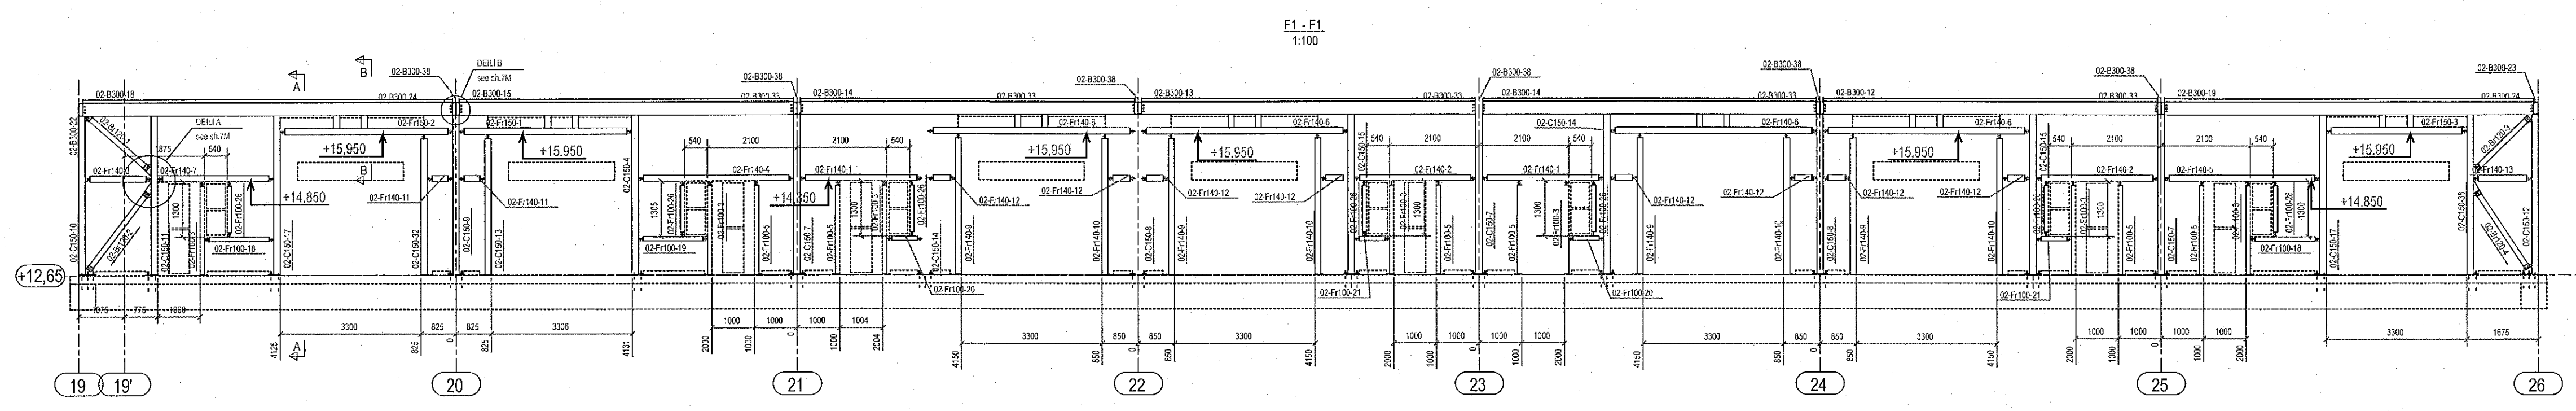

ÚTG. DAGS. SKÝRING

MÓHELLA 1
HAFNARFIRÐI

BURÐARVIKRI
STÁLVIKRI
HLIÐARMYNDIR OG SNIÐ - MHL-02

SAMÞYKKT: *Jón M. Skull* KENNITALA: 070970-4149

DAGS. ÚTGÁFU: 19.05.2022
 DAGS. BREYTT: MELIKVARDI: 1:100/1:25

HÖNNUÐUR: GÖS
 YFIRFARIÐ AF: HE