


Þóttur Skall 091625587
 ÁRITUN HÖNNUNARSTÍORA KT:

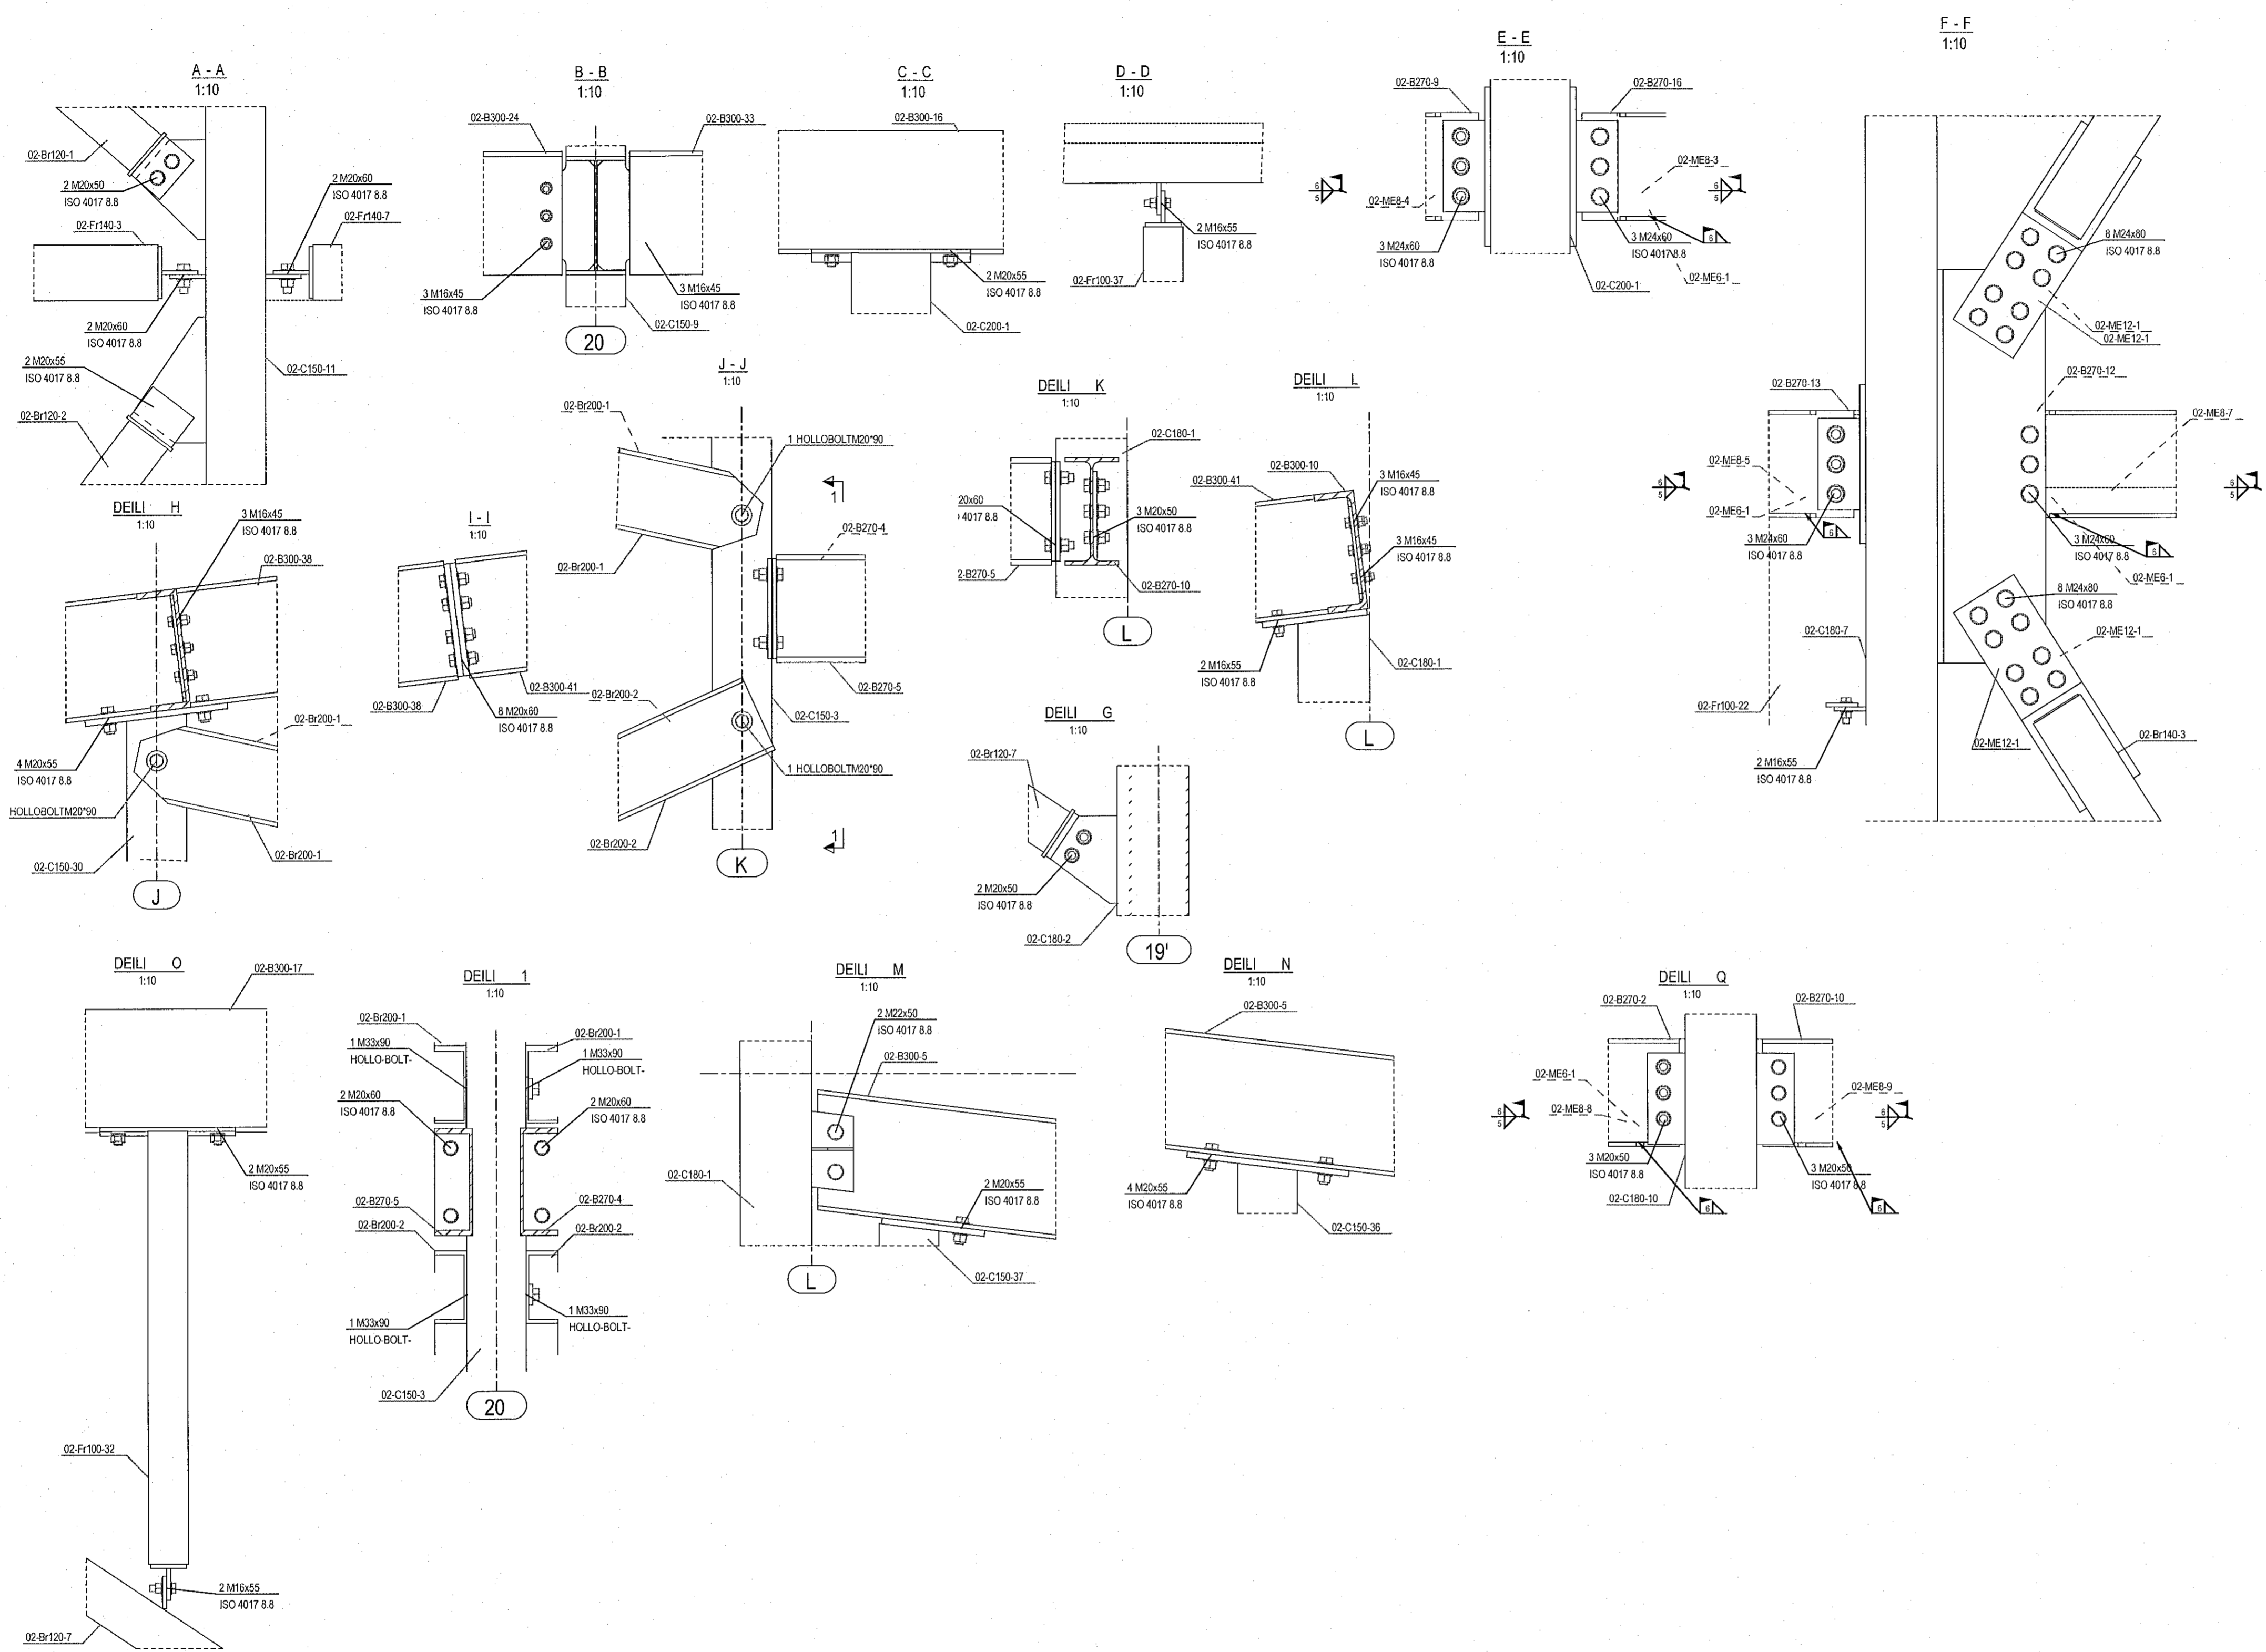

- SÖLUJABILI STÁLVIKIS ER ALERIO NORDIC
- HÖNNUÐUR STÁLVIKIS ER ODDIN
- ÞESSI TEIKNING ER ÍSLENSK ÞÝÐING HANNA VERKFRÆÐISTOFU AF TEIKNINGU MHL-02 M7 FRÁ ODDIN



ÚTG. DAGS. SKÝRING

MÓHELLA 1
 HAFNARFIRÐI

BURÐARVIKRI
 STÁLVIKRI
 FESTINGAR - MHL-02

SAMPYKKT: KENNITALA:
Snund Þinnsdóttir 070970-4149

DAGS. ÚTGÁFU: 19.05.2022 HÖNNUÐUR: GÓÐ
 DAGS. BREYTT: YFIRFARUÐ AF: HE

MÆLKVARDI: 1:10