



ÁRITUN HÖNNUNARSTJÓRA
KT.

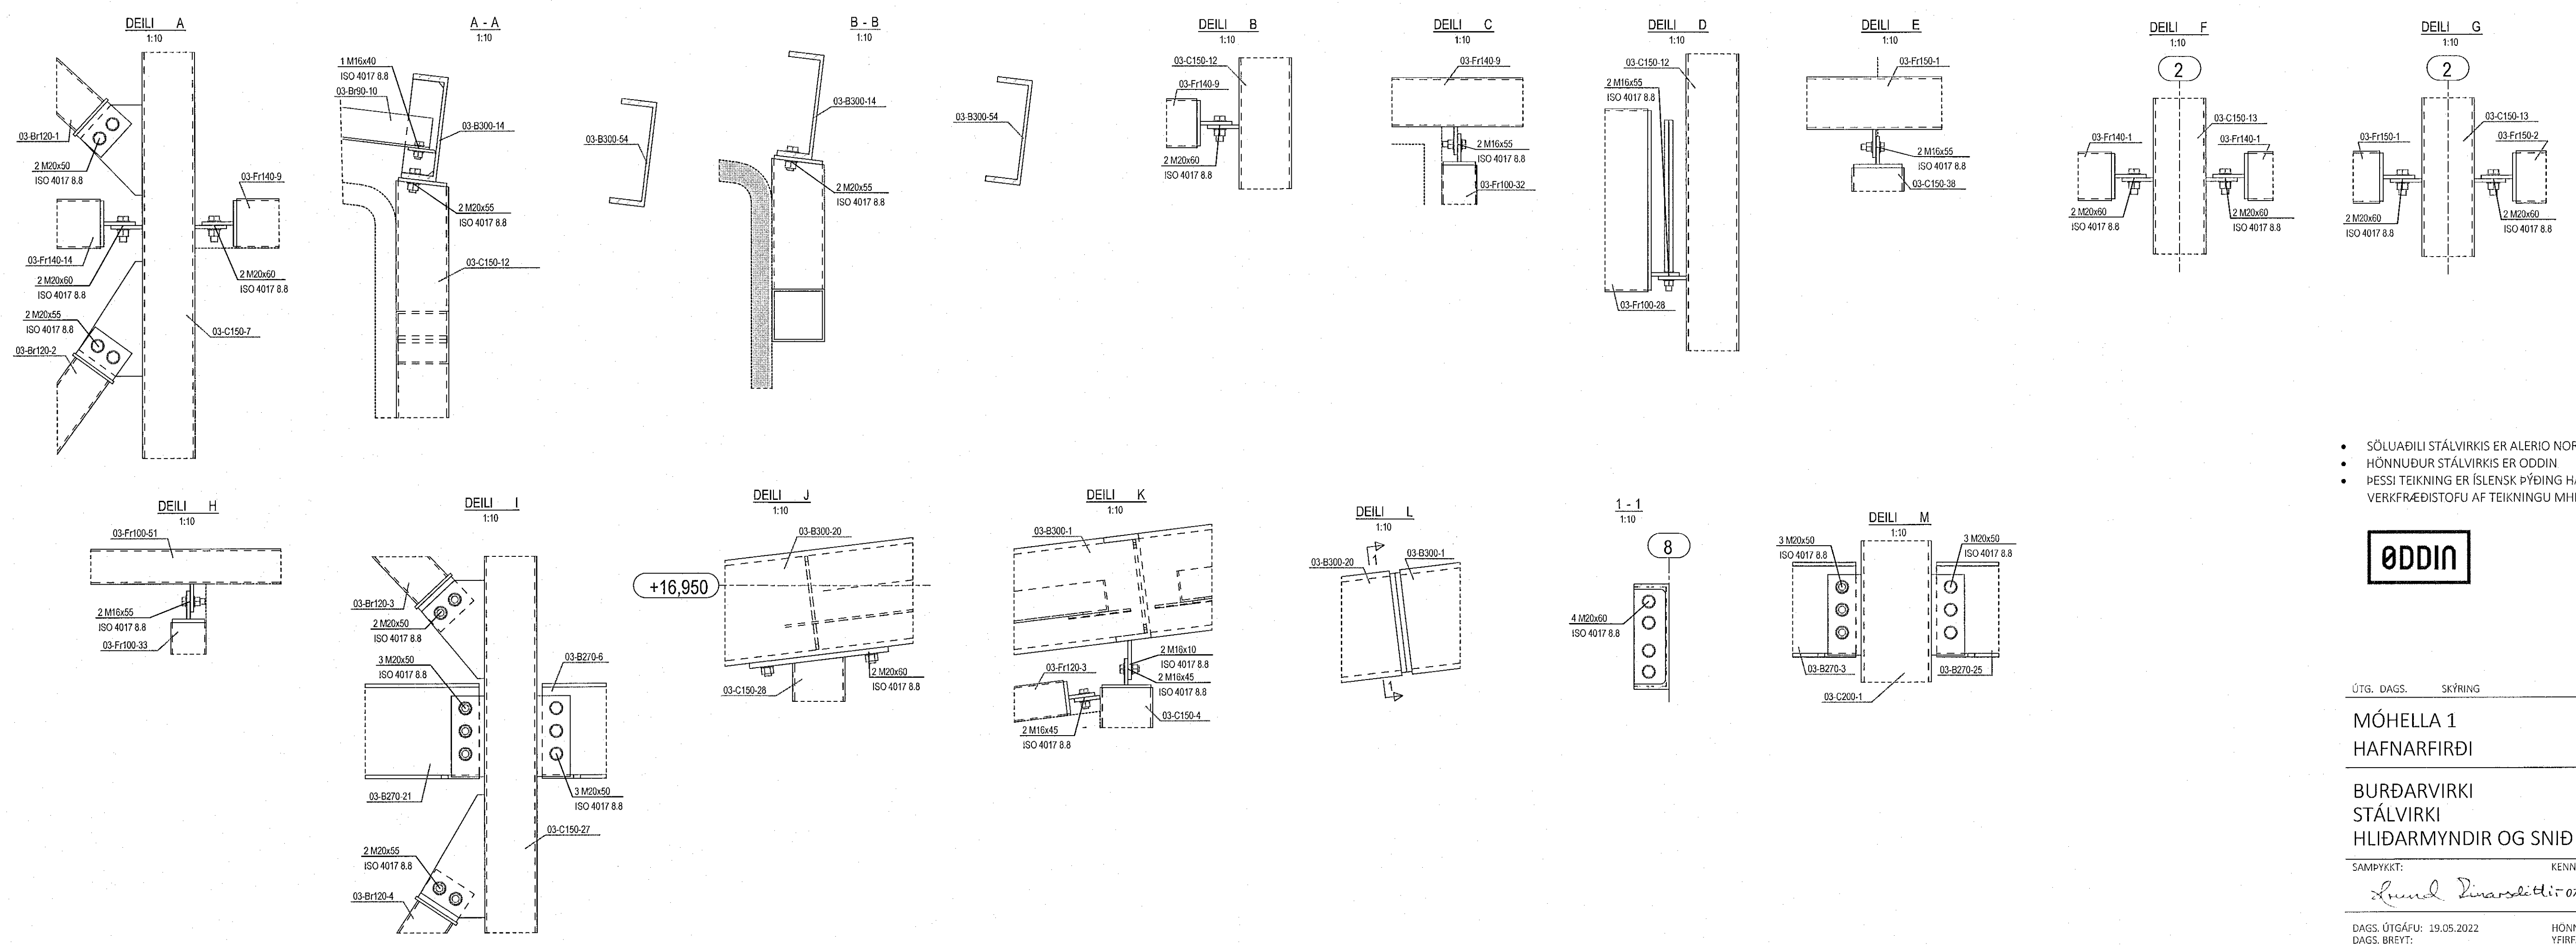

- SÖLUÁÐILI STÁLVIKIS ER ALERIO NORDIC
- HÖNNUDUR STÁLVIKIS ER ODDIN
- ÞESSI TEIKNING ER ÍSLENSK ÞÝÐING HANNA VERKFRÆÐISTOFA AF TEIKNINGU MHL-03 M6 FRÁ ODDIN

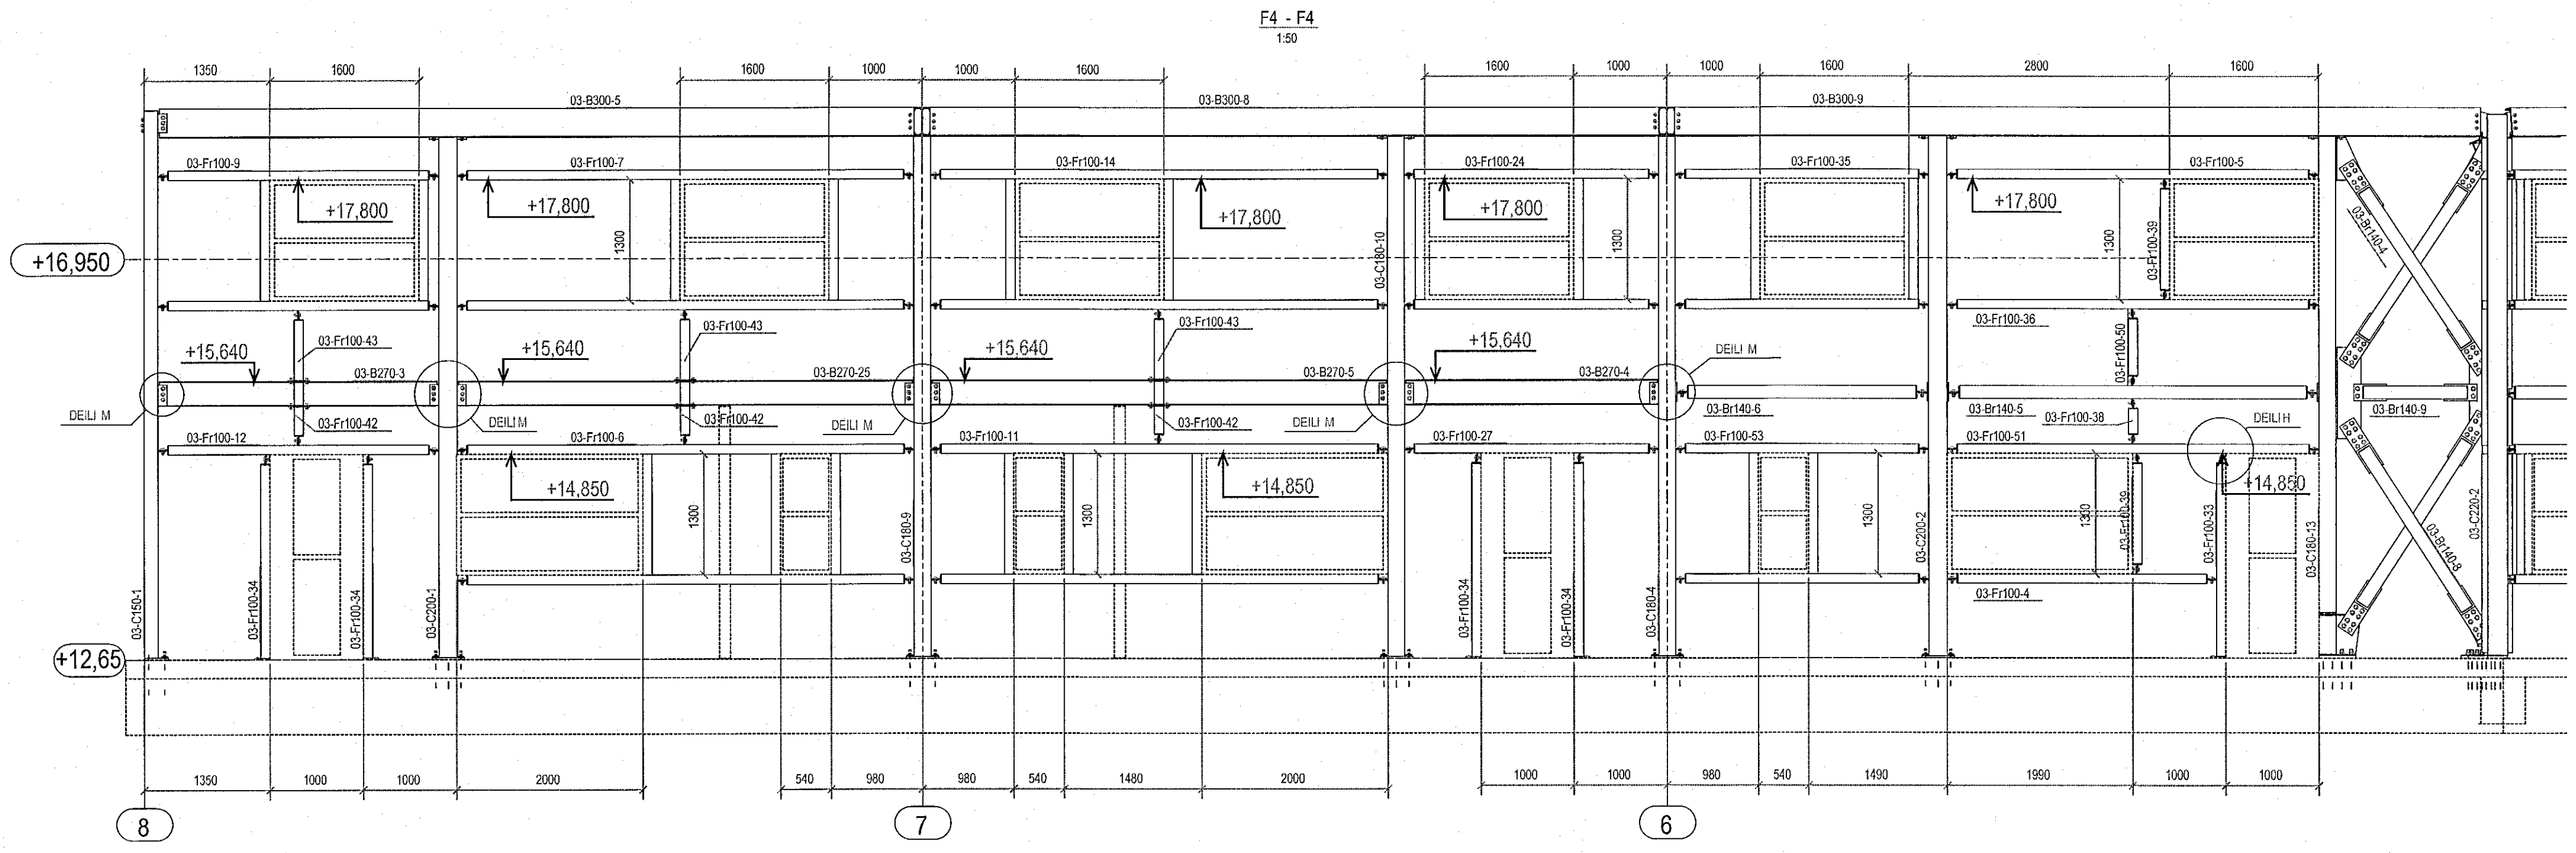

ÚTG. DAGS. SKÝRING

MÓHELLA 1
HAFNARFIRÐI

BURÐARVIKI
STÁLVIKI
HLIÐARMYNDIR OG SNIÐ - MHL-03

SAMPYKKT: KENNITALA:
Sveinur Sveinsson 070970-4149

DAGS. ÚTGÁFU: 19.05.2022 HÖNNUDUR: GÓÐ
DAGS. BREYTT: YFIRFARID AF: HE

MÆLIKVARDI: 1:50/1:10

HANNA
VERKFRÆÐISTOFA

21020 S-305-2
VERJNR. NÚMÉR. ÚTG.

SUDURHRAUNI 10 210 GARDABER KT. 631216-0480
hanna@hanna.is hrund@hanna.is SÍMI: 771-5252