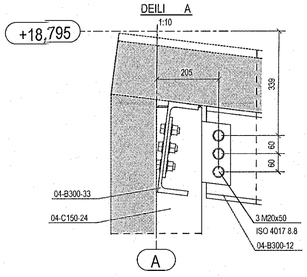

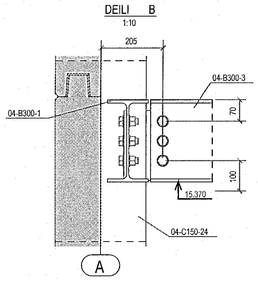

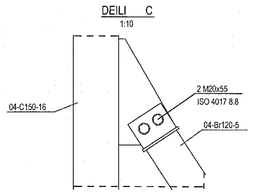

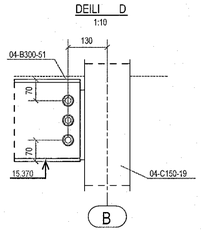

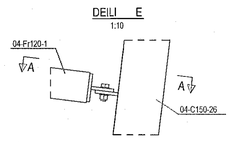

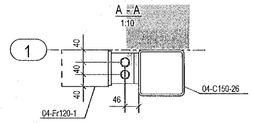

ÁRITUN BYGGINGARFULLTRÚA

Samþykkt þann 03. júní 2022
Byggingarfulltrúinn í Hafnarfirði

Jón M. Ríkharðsson 081162-3569
ÁRITUN HÖNNUNARSTJÓRA KT:

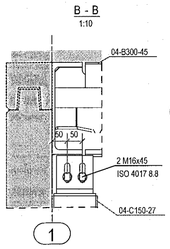

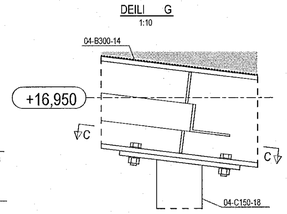

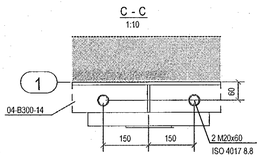

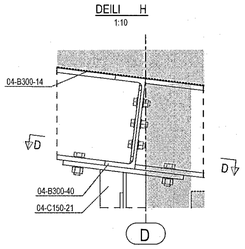

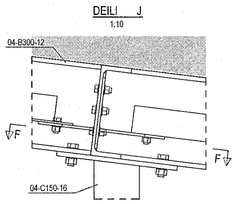

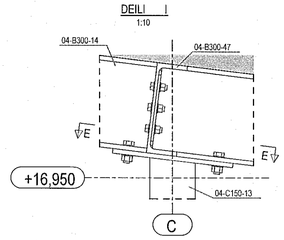

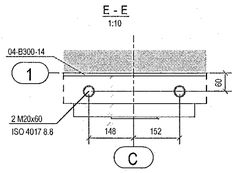

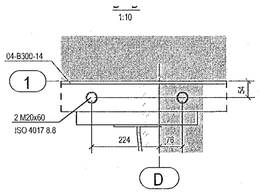

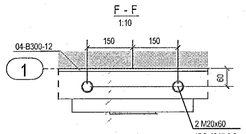

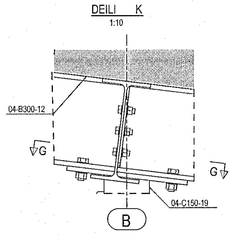

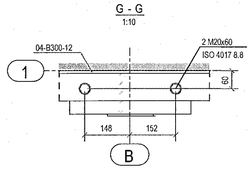

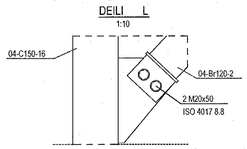

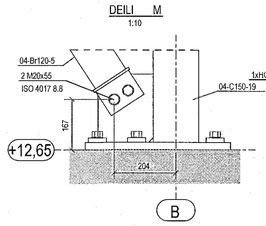

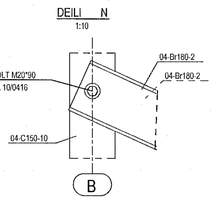

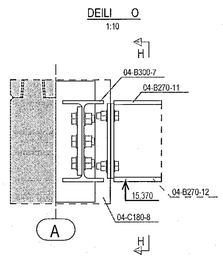

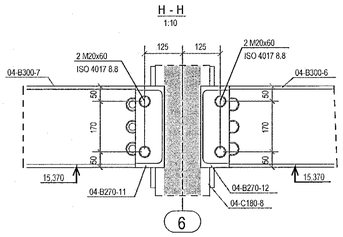

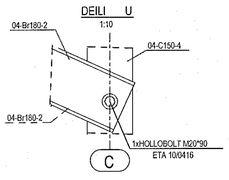

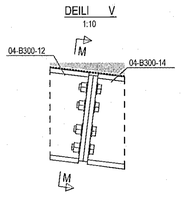

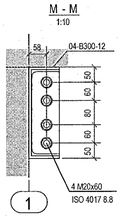

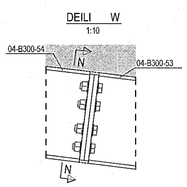

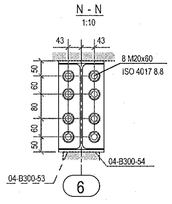

- SÚLUAÐILI STÁLVIRKIS ER ALERIO NORDIC
- HÖNNUÐUR STÁLVIRKIS ER ODDIN
- ÞESSI TEIKNING ER ÍSLENSK ÞÝÐING HANNA VERKFRÆÐISTOFU AF TEIKNINGU MHL-04 M7 FRÁ ODDIN

ØDDIN

ÚTG. DAGS. SKÝRING

MÓHELLA 1
HAFNARFIRÐI

BURÐARVIRKI
STÁLVIRKI
HLIÐARMYNDIR OG SNIÐ - MHL-04

SAMÞYKKT: KENNITALA:

Lilja Dís Arnarsdóttir 070970 4149

DAGS. ÚTGÁFU: 19.05.2022 HÖNNUÐUR: GÓS
DAGS. BREYT: YFIRFARIÐ AF: HE

MÆLIKVARÐI: 1:10

HANNA VERKFRÆÐISTOFA

21020 S-307-2
VERKNR. NÚMER ÚTG.

SUÐURHRAUN 10 210 GARÐABÆR KT. 631216-0480
hannaverk.is hrund@hannaverk.is SÍMI: 771-5252