

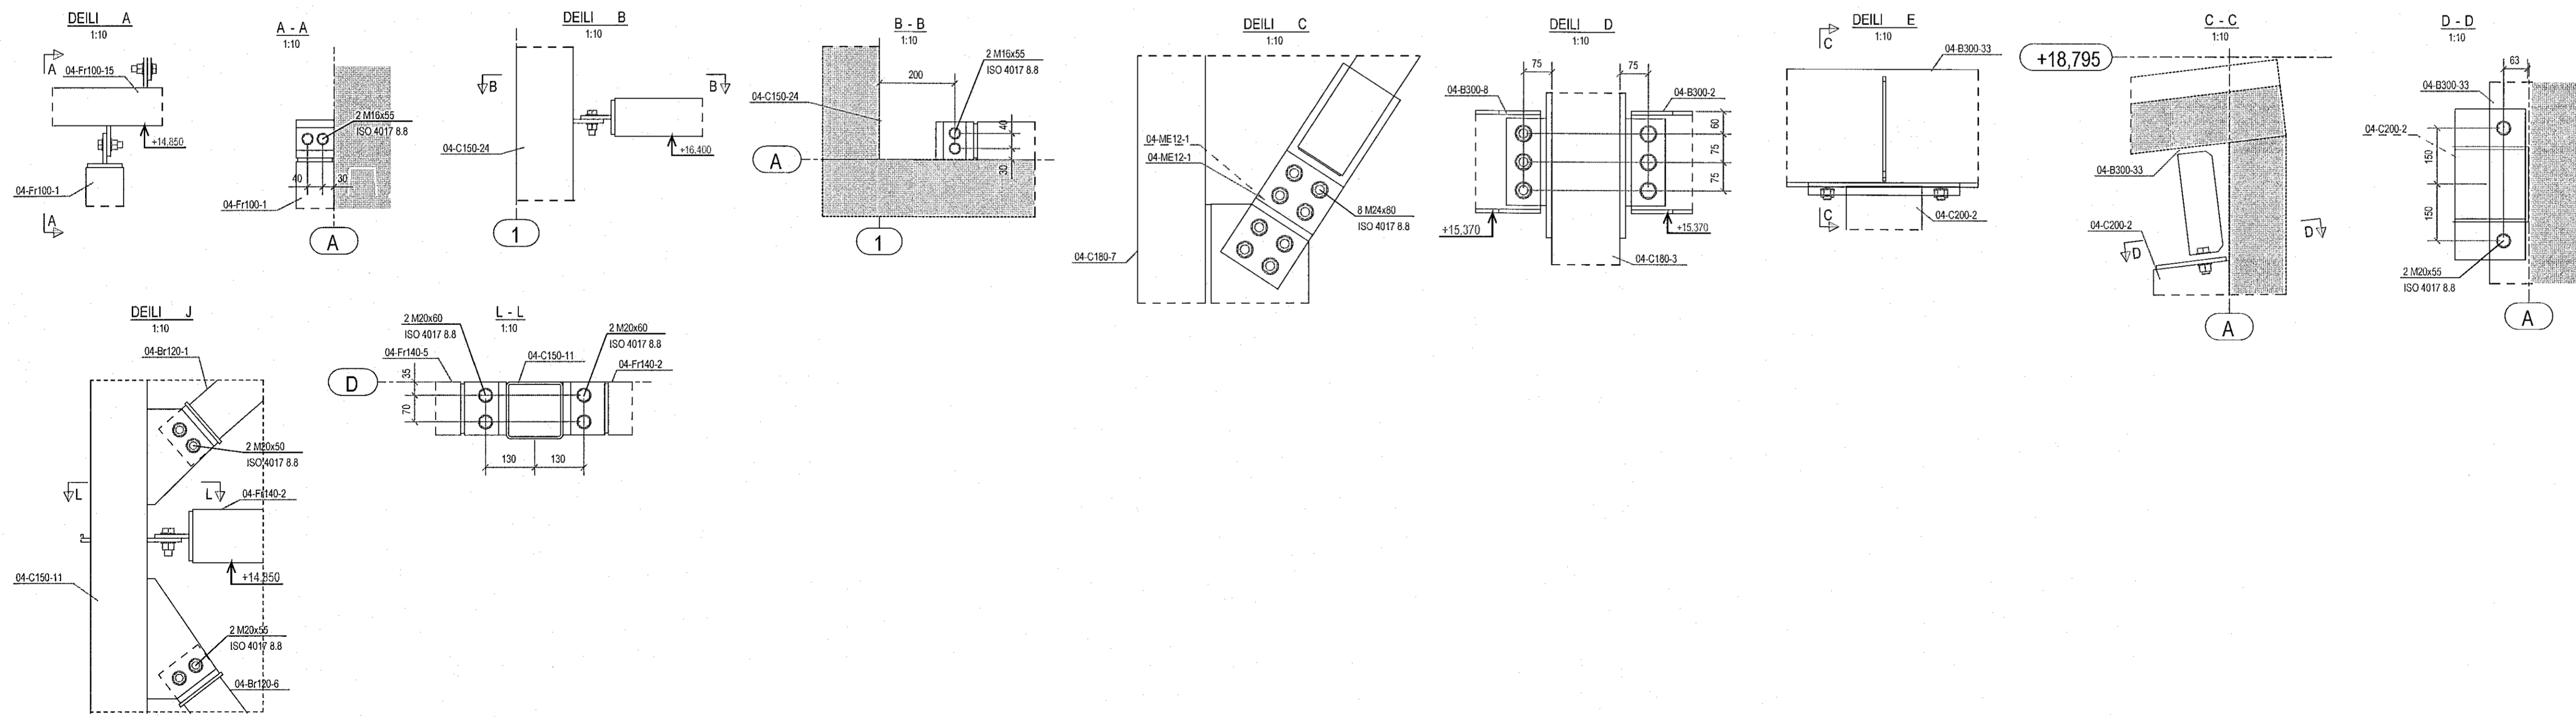


Sunn Dinsdóttir 070970-4149
 KT. ARITUN HÖNNUNARSTÓFA

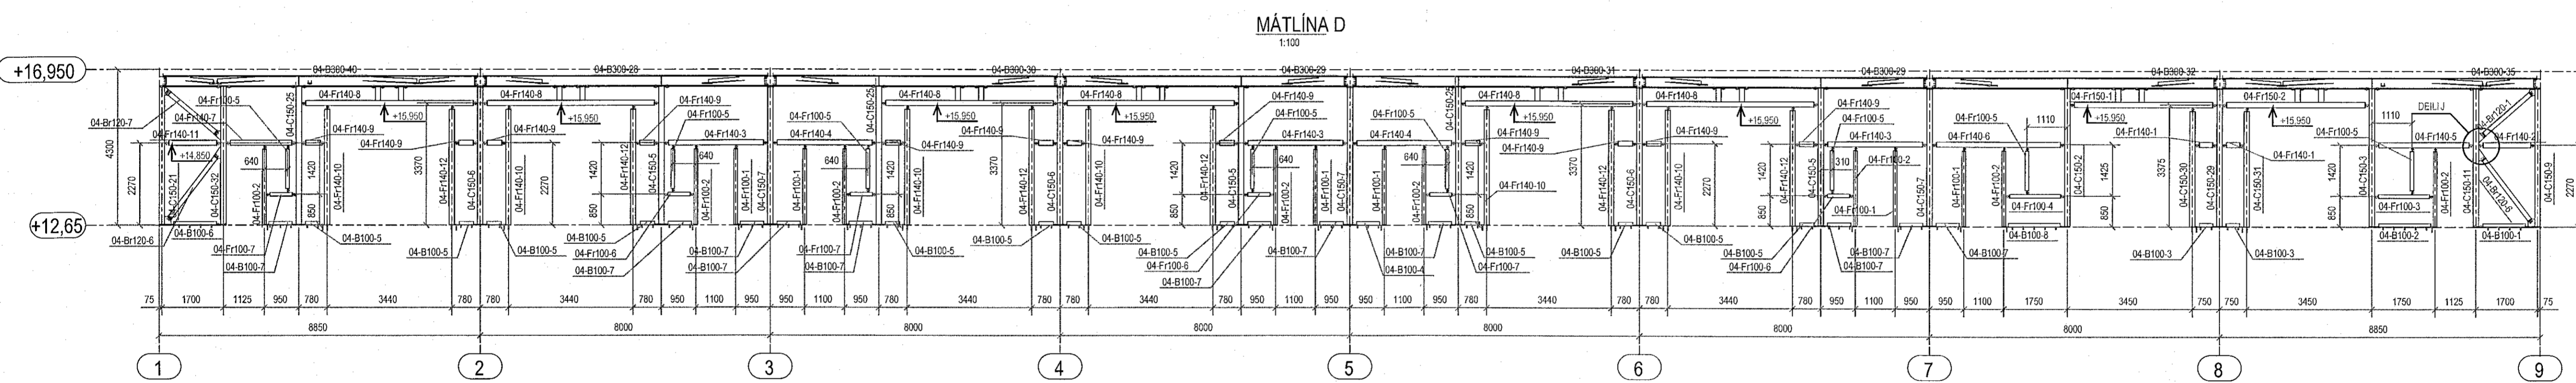

- SÖLUÁÐILI STÁLVIKIS ER ALERIO NORDIC
- HÖNNUÐUR STÁLVIKIS ER ODDIN
- ÞESSI TEIKNING ER ISLENSK ÞÝÐING HANNA VERKFRÆÐISTOFA AF TEIKNINGU MHL-04 M8 FRÁ ODDIN

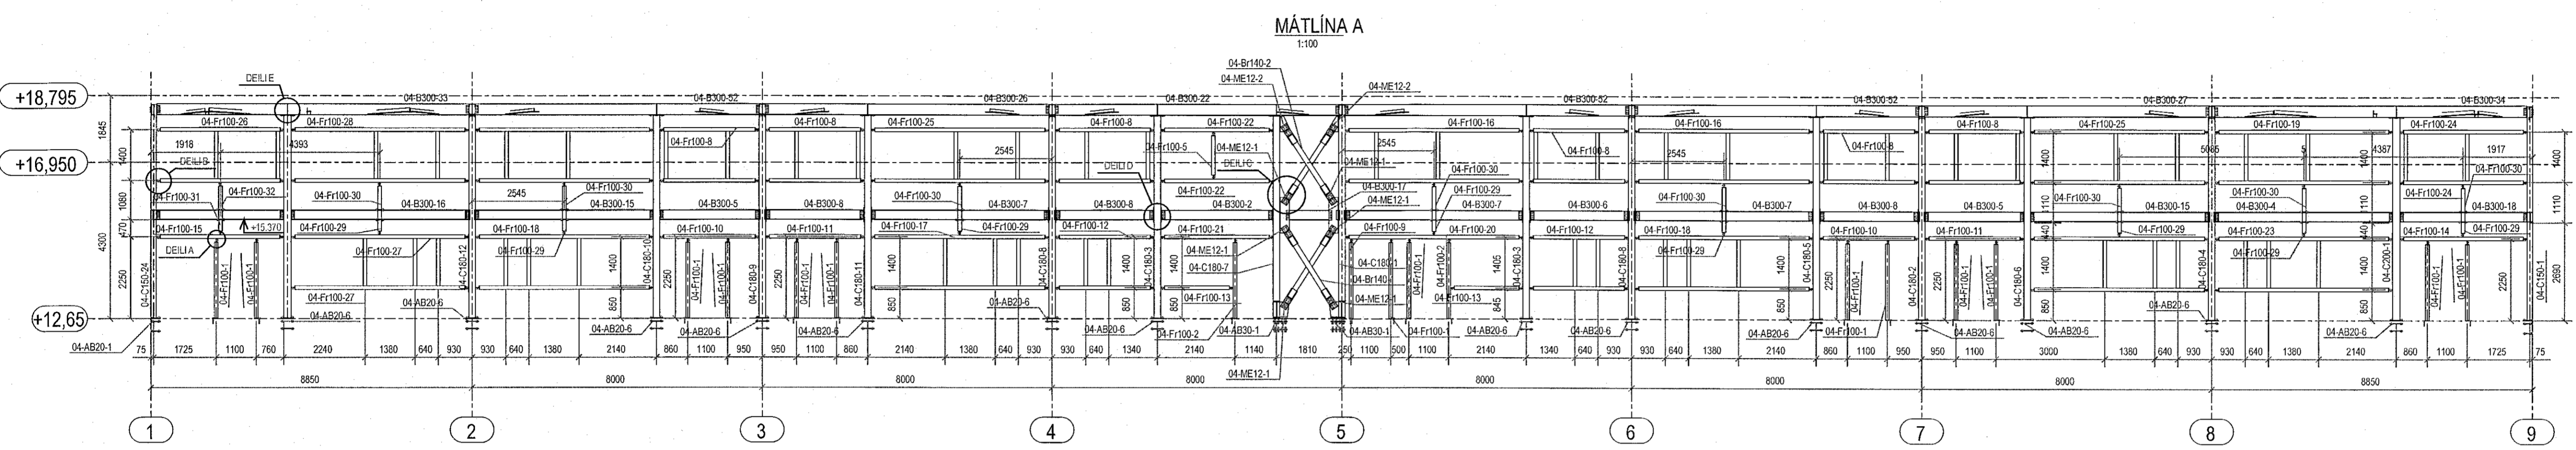

ÚTG. DAGS. SKÝRING

MÓHELLA 1
HAFNARFIRÐI

BURÐARVIRKI
STÁLVIKI
HLIÐARMYNDIR OG SNIÐ - MHL-04

SAMÞEKKT: KENNITALA:
Sunn Dinsdóttir 070970-4149

DAGS. ÚTGÁFU: 19.05.2022 HÖNNUÐUR: GÖS
 DAGS. BREYTT: YRIFARÍÐ AF: HE

MÆLIVARÐI: 1:100/1:10