


Stálhlutar			
Heiti verkefnis:		Project 128IS-2021 Mohella MHL01	
Merkning	Fjöldi	Prófill	Hluti
01-B100-1	1	L100*6	Biti
01-B100-2	1	L100*6	Biti
01-B100-3	2	L100*6	Biti
01-B100-4	12	L100*6	Biti
01-B100-5	12	L100*6	Biti
01-B100-6	1	L100*6	Biti
01-B100-7	1	L100*6	Biti
01-B270-5	3	UPE270	Biti
01-B270-6	3	UPE270	Biti
01-B270-7	4	UPE270	Biti
01-B270-8	4	UPE270	Biti
01-B300-1	1	UPE300	Biti
01-B300-2	1	UPE300	Biti
01-B300-3	3	UPE300	Biti
01-B300-4	1	UPE300	Biti
01-B300-5	1	UPE300	Biti
01-B300-6	1	UPE300	Biti
01-B300-7	2	UPE300	Biti
01-B300-8	1	UPE300	Biti
01-B300-9	1	UPE300	Biti
01-B300-10	1	UPE300	Biti
01-B300-11	2	UPE300	Biti
01-B300-12	1	UPE300	Biti
01-B300-13	1	UPE300	Biti
01-B300-14	1	UPE300	Biti
01-B300-15	1	UPE300	Biti
01-B300-16	1	UPE300	Biti
01-B300-17	1	UPE300	Biti
01-B300-18	2	UPE300	Biti
01-B300-19	1	UPE300	Biti
01-B300-20	1	UPE300	Biti
01-B300-21	1	UPE300	Biti
01-B300-22	1	UPE300	Biti
01-B300-23	1	UPE300	Biti
01-B300-24	1	UPE300	Biti
01-B300-25	1	UPE300	Biti
01-B300-26	4	UPE300	Biti
01-B300-27	3	UPE300	Biti
01-B300-28	50	UPE300	Biti
01-B300-29	1	UPE300	Biti
01-B300-30	1	UPE300	Biti
01-B300-31	1	UPE300	Biti
01-B300-32	1	UPE300	Biti
01-B300-33	1	UPE300	Biti
01-B300-34	7	IPE300	Biti
01-B300-35	7	IPE300	Biti
01-B300-38	2	IPE270	Biti
01-B300-39	1	IPE270	Biti
01-B300-40	2	IPE270	Biti
01-B300-41	2	IPE270	Biti
01-B300-42	1	IPE270	Biti
01-B300-43	1	IPE270	Biti
01-B300-44	1	IPE270	Biti
01-B300-45	3	IPE270	Biti
01-B300-46	3	IPE270	Biti
01-B300-47	2	IPE270	Biti
01-B300-48	1	IPE270	Biti
01-B300-49	1	IPE270	Biti
01-B300-50	1	IPE270	Biti
01-B330-1	6	IPE330	Biti
01-B330-2	1	IPE330	Biti
01-B330-3	1	IPE330	Biti
01-Br90-1	2	L90*6	Skástífa
01-Br90-3	1	L90*6	Skástífa
01-Br90-5	2	L90*6	Skástífa
01-Br90-6	2	L90*6	Skástífa
01-Br90-8	1	L90*6	Skástífa
01-Br90-10	1	L90*6	Skástífa
01-Br90-11	9	L90*6	Skástífa
01-Br90-12	5	L90*6	Skástífa
01-Br90-13	5	L90*6	Skástífa
01-Br90-14	1	L90*6	Skástífa
01-Br90-15	2	L90*6	Skástífa
01-Br90-16	2	L90*6	Skástífa


01-C180-7	1	CFRHS180X180X6	Súla
01-C180-8	1	CFRHS180X180X6	Súla
01-C180-9	2	CFRHS180X180X6	Súla
01-C180-10	1	CFRHS180X180X6	Súla
01-C180-11	1	CFRHS180X180X6	Súla
01-C200-1	1	CFRHS200X200X8	Súla
01-C200-2	1	CFRHS200X200X8	Súla
01-Fr100-1	10	CFRHS100X100X4	Biti við op
01-Fr100-2	20	CFRHS100X100X4	Biti við op
01-Fr100-3	1	CFRHS100X100X5	Biti við op
01-Fr100-4	2	CFRHS100X100X5	Biti við op
01-Fr100-5	1	CFRHS100X100X4	Biti við op
01-Fr100-6	2	CFRHS100X100X5	Biti við op
01-Fr100-7	2	CFRHS100X100X5	Biti við op
01-Fr100-8	2	CFRHS100X100X5	Biti við op
01-Fr100-9	2	CFRHS100X100X5	Biti við op
01-Fr100-10	1	CFRHS100X100X5	Biti við op
01-Fr100-11	1	CFRHS100X100X5	Biti við op
01-Fr100-12	3	CFRHS100X100X5	Biti við op
01-Fr100-14	1	CFRHS100X100X5	Biti við op
01-Fr100-15	1	CFRHS100X100X5	Biti við op
01-Fr100-16	3	CFRHS100X100X5	Biti við op
01-Fr100-17	3	CFRHS100X100X5	Biti við op
01-Fr100-18	6	CFRHS100X100X5	Biti við op
01-Fr100-19	2	CFRHS100X100X5	Biti við op
01-Fr100-20	1	CFRHS100X100X5	Biti við op
01-Fr100-21	1	CFRHS100X100X5	Biti við op
01-Fr100-22	1	CFRHS100X100X5	Biti við op
01-Fr100-23	2	CFRHS100X100X5	Biti við op
01-Fr100-24	9	CFRHS100X100X4	Biti við op
01-Fr100-25	2	CFRHS100X100X5	Biti við op
01-Fr100-26	1	CFRHS100X100X5	Biti við op
01-Fr100-27	1	CFRHS100X100X5	Biti við op
01-Fr140-12	1	CFRHS140X140X5	Biti við op
01-Fr150-1	1	CFRHS150X150X6	Biti við op
01-Fr150-2	1	CFRHS150X150X6	Biti við op

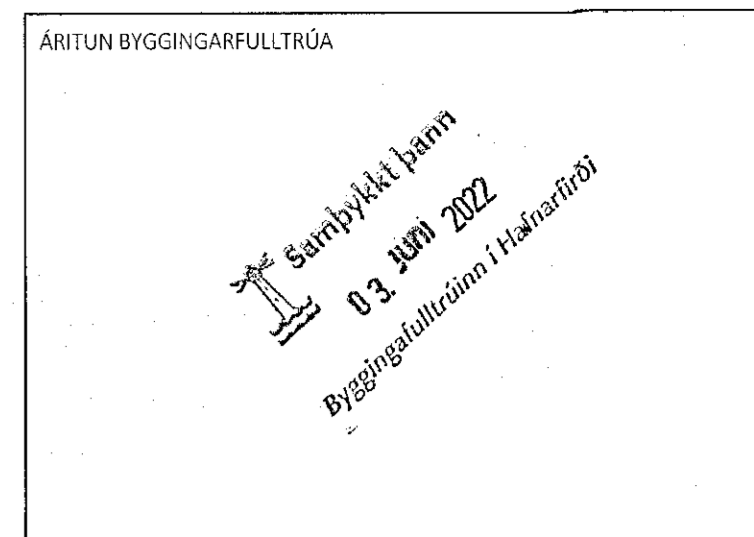

ÁRITUN HÖNNUNARSTJÓRA
KT.

- SÖLUÁÐILI STÁLVIKIS ER ALERIO NORDIC
- HÖNNUÐUR STÁLVIKIS ER ODDIN
- ÞESSI TEIKNING ER ÍSLENSK ÞÝÐING HANNA VERKFRÆÐISTOFU AF TEIKNINGU MHL-01 PARTS LISTFRÁ ODDIN

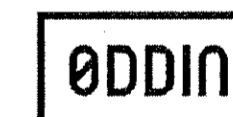

ÚTG. DAGS. Skrifning

MÓHELLA 1
HAFNARFIRDI

BURÐARVIRKI
STÁLVIKIRI
STÁLHLUTAR MHL01 - LISTI

SAMBÝKKI: KENNITALA:

Árind Þinnsdóttir 070970-4149

DAGS. ÚTGÁFU: 19.05.2022 HÖNNUÐUR: GÖS
DAGS. BREYTT: YFIRFARID AF: HE

MÆLIKVARÐI:

HANNA
VERKFRÆÐISTOFA
21020 S-401
VERKNR. NÚMÉR. ÚTG.
SUDURHRAUN 10 210 GARDABÆR KT. 631216-0480
hannaverk.is hrund@hannaverk.is SÍMI: 771-5252