


Samþykkt þann  
03. Jún. 2022  
Byggingufulltrúi í Hafnarfirði

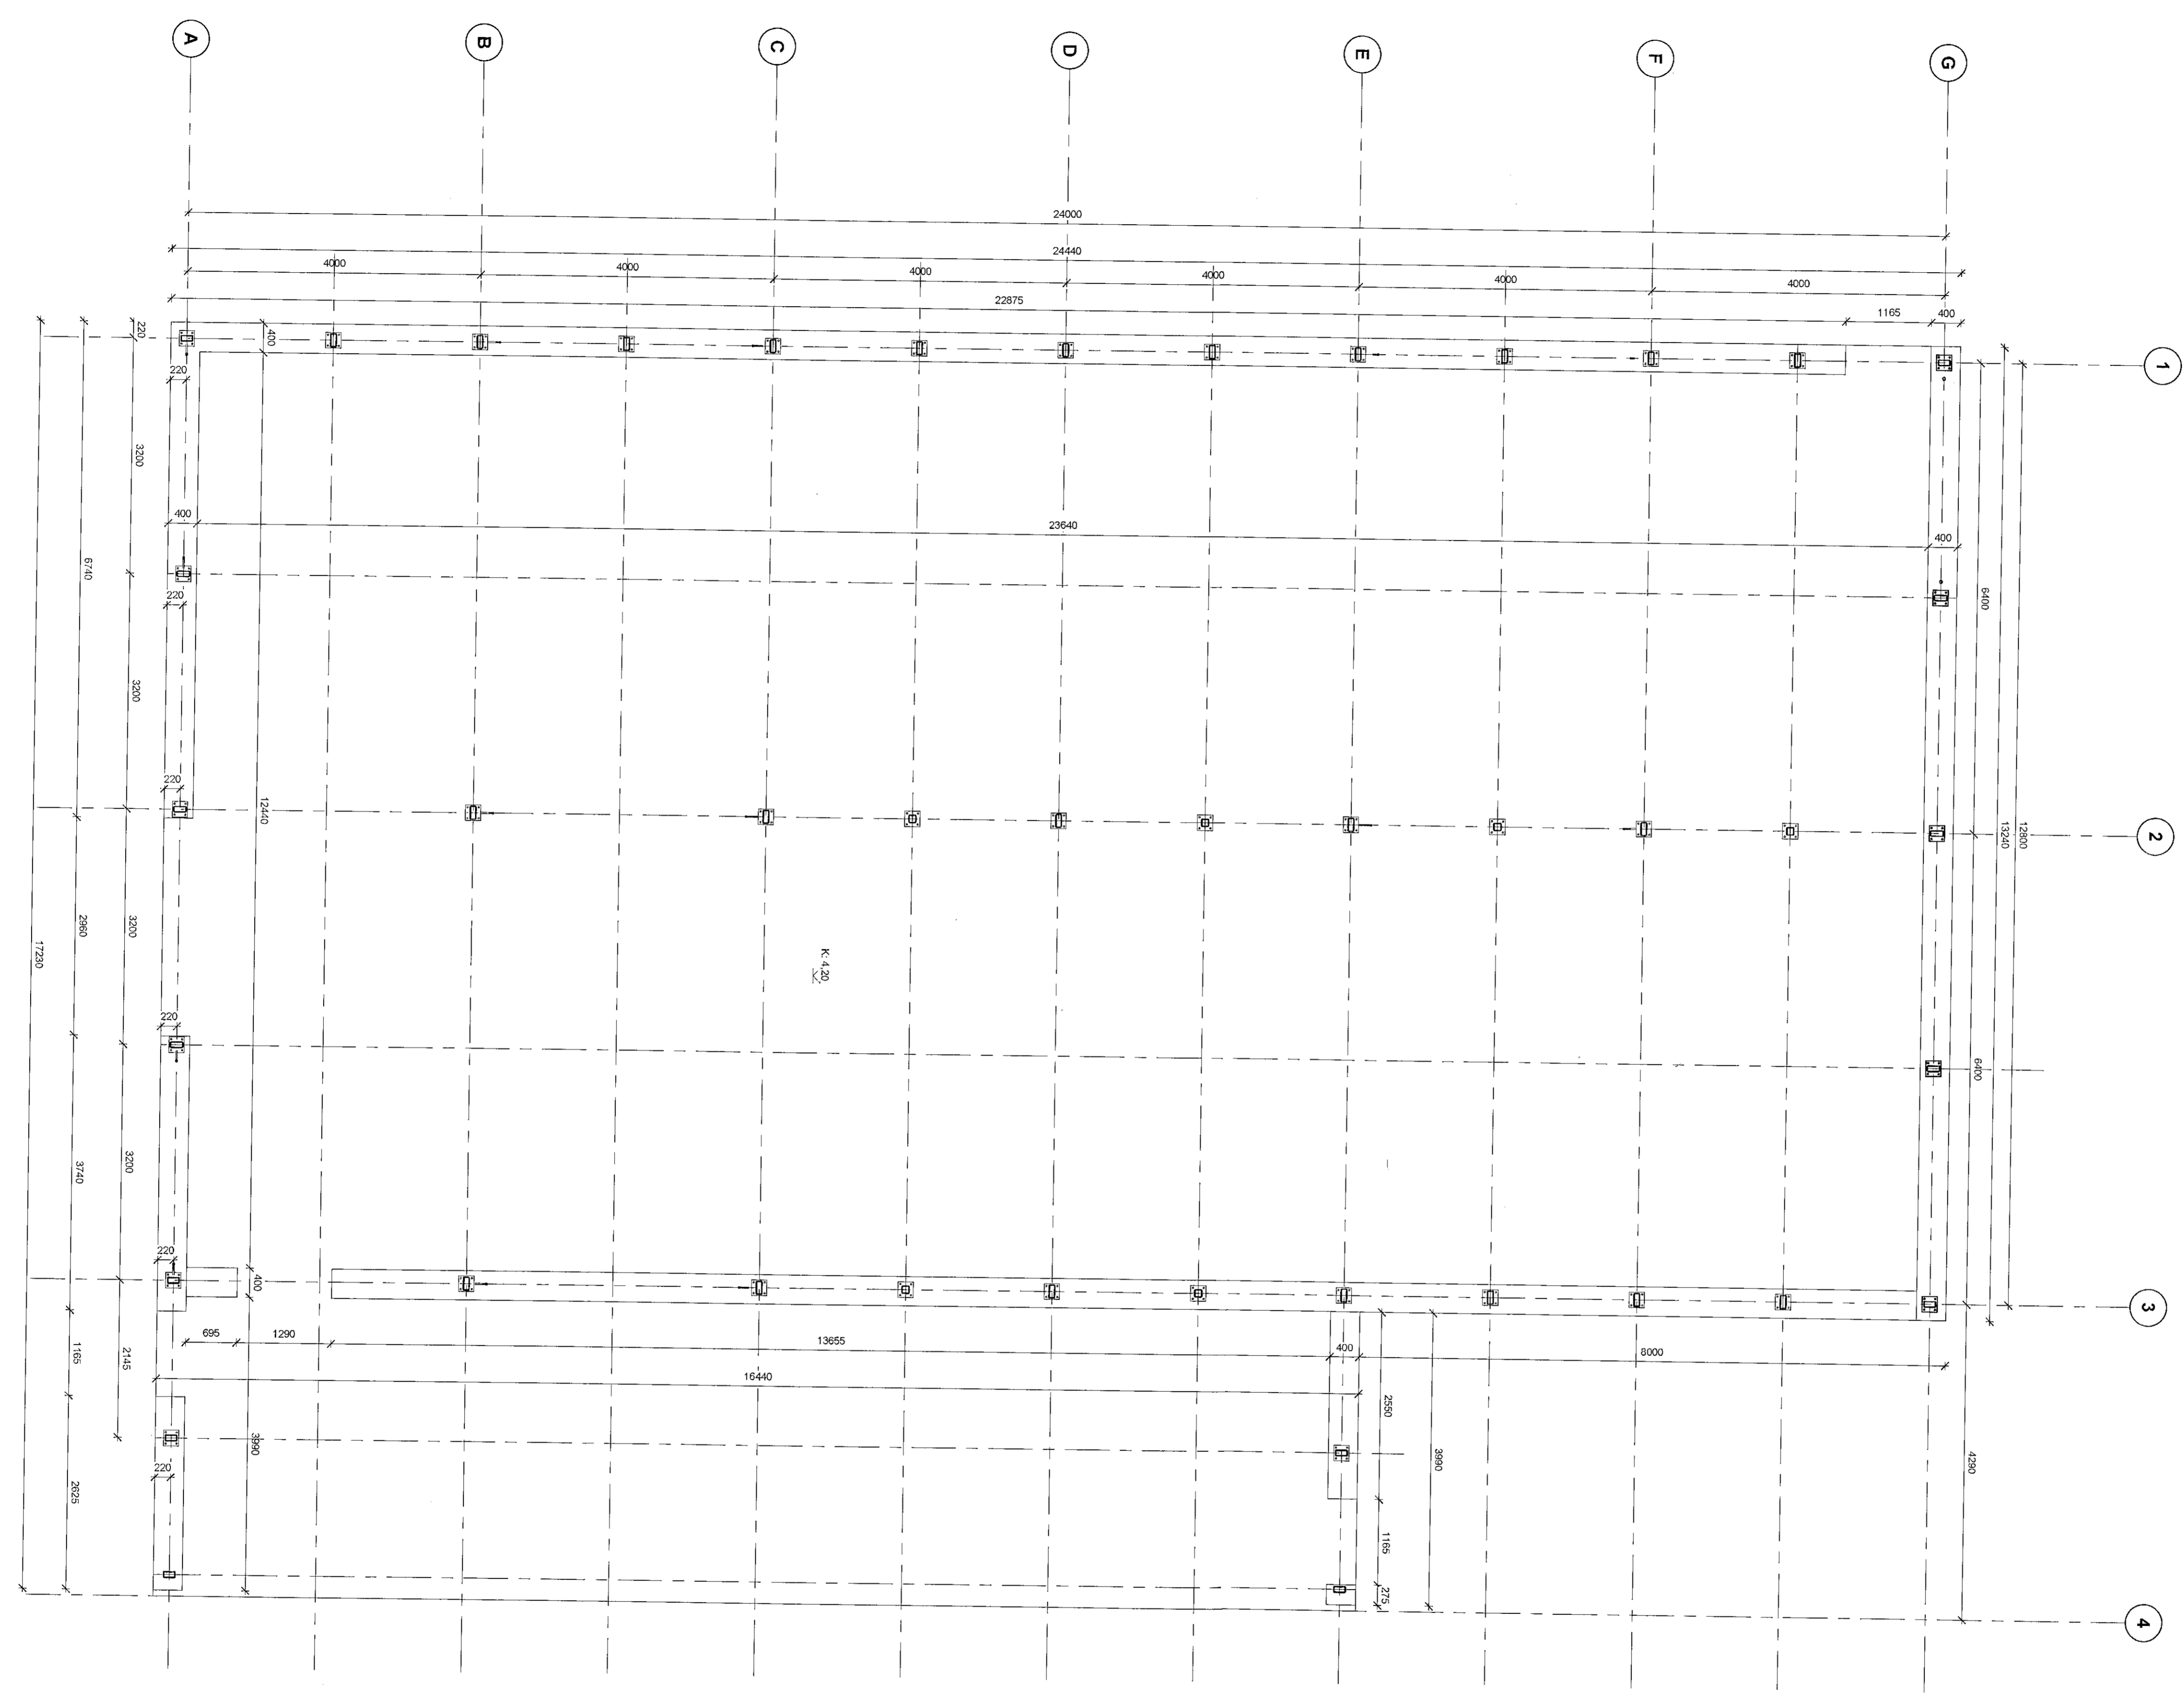

A	Verkteikning	SG	31.05.2022
Útg.	Breyting	Hönnuður	Dags.

**Verkteikning**

**Strendingur ehf.**  
 verkfræðisjónusta  
 Dalshraun 1  
 220 Hafnarfjörður  
 Sími: 575-5640  
 www.strendingur.is  
 strendingur@strendingur.is

Í samræmi við aðaluppdrátt frá: Strendingur ehf.  
 Dagsetning og útgáfa aðaluppdráttar: 15.05.2022 Útgáfa C

Hönnuður: *Sigurður Guðmundsson* K1, 191063-1999  
 Hönnunarsjónt: *Dafn Pálsson* K1, 200361-1729

**Öseyrarbraut 27b**  
**Hafnarfjörður**  
**1. hæð - Grunnmynd**

Teiknað / Hannað:	Dags:
FME/PVG	31. maí 2022
Kvæði:	Nr. teikningar:
1 : 50	A B10 A1