



Skýringar á raftáknum

- ✕ = Loftás
- ✕ = Veggás
- ⊕ = Hólf
- ⊕² = Tvöfálar tengill
- ⊕ = Dúsmar
- ⊕ = Sævarólf
- ⊕ = Kröndólf
- ⊕ = Hvítkólf
- = Líga úr valla
- ⊕ = Líga upp
- ⊕ = Líga niður
- ⊕ = Líga upp og niður
- ⊕ = Hæggubúðar útgáfa
- ⊕ = Rensubúðar (5x5)
- ⊕ = Dyrstíð
- ⊕ = Handbúð
- ⊕ = Hlyskynjar
- ⊕ = Hlyskynjar með áfram og líkkljál
- ⊕ = Sjálf
- ⊕ = Dyrstíð á gátt
- ⊕ = Segulkerfi
- ⊕ = Kjólakjör
- ⊕ = Spennir fyrir 12v hlöðun

BRUNAPÉTTINGAR
 Þar sem lagir fara í gegnum göl á milli brúnaþéttu skal þetta með sérstökum brúnaþéttunum á viðarkemum líta. Þetta líta sem notað verður skulu notað í samræmi við leiðbeiningar framleiðenda og vera í samræmi við gæðugæðing frá MVS. Verkið skal unnið af vöðum fagnðunum sem hafa hlöð viðarkemum frá MVS.
 Um eigið eðlitið eigenda og forráðgjafanna með brúnaþéttunum í húsinu gildir reglugerð nr. 200/1994. Eðlitið skal vera í samræmi við 4. kafla í NEPA-BSU 4.3.1. Greiðingur um brúnaþéttunum að hlöðuþéttu samkvæmt 10 a.

ALMENNAR SKÝRINGAR
 Stufst er við leiðbeiningar Mannvirkiástoðunar 4.3.3-7.2.4. Raf- og fjarskiptalagnir. Hönnunarforsendur eru að lágmarki skv. nýjstu útgáfu af EST 150 og TS151. Innifaldir raf- og fjarskiptalagnir eru lagðar að löðarmörkum. Heintun verður 3x100A. Öll mál eru í cm. Til spennifórnar skal járnalagn í grunni vaxlega bundin saman þannig að hún myndi líkðandi samband. Þar sem lagir fara á milli brúnaþéttu skal þetta með þriðgerðum brúnaþéttunum. Þar sem lagir fara í gegnum gölf, loft og vegg skal einnig ganga þriðgerðum brúnaþéttunum rullu. (sjá ISO 6854)

SKÝRINGAR
 LAGNIR ERU HULDAR 16mm PLASTPÍPUR OG TAUGAR 3x1,5² TAUGAR FYRIR 16A TENGLA SÉU 3x2,5² HLED Á ROFUM SÉ 105mm. TENGLAR VÍÐ KÖFA SÉU Í SÖMU HLED OG ROFAR. HLED Á TENGLUM SÉ 60mm. HLED Á VEGGLÖSUM YFIR VÖSKUM SÉ 200mm. MÁLSTRAUMUR ROFA SÉ 10A, EN TENGLA 16A. SÖNVARP, TÖLVUTENGING DS = DYRSÁMI H=130mm
 [R] REYKSKYNIARI Jóniskur
 [R] REYKSKYNIARI optískur
 [R] HREYFISKYNIARI ÞÓFAVARNARKERFIS H-V-LOFT
 [R] HJITANEMAR F. GÓLFHTA H=150mm

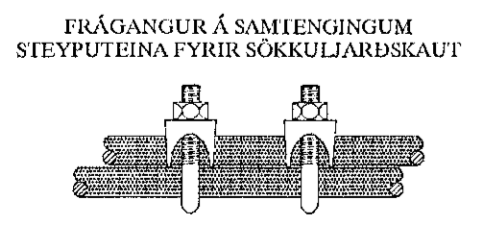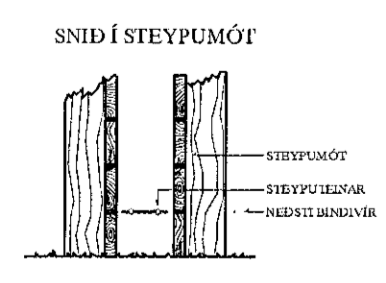

Aritun samræmingahönnuðar
 Páll Pólsen 200367-4720

| | | | | | | | | | |
|------|----------|---------------------------------|--------|---------|-------------|---------------------------|-------------------------|--------------|--------|
| | | | | | | TINNUSKARÐ 24 HAFNARFIRÐI | | MIV. 1:50 | |
| | | | | | | RAFLÖGN KJALLARA | | TILMÖNUN 2 | |
| | | | | | | | | SÍÐASTA TSK. | |
| A | 21-03-05 | HEIMTAUGAR-OG FULLNADARTEIKNING | B.F.T. | T.S. | 220146-2439 | TERA s/f | | TSK 2 | AF 8 |
| ÚTL. | DMIS. | | TEBNS | HANSSÓD | SAMÞYKKT | KENNSALA | RAFMAGNSVERKFR.ÆÐISTOFA | TSK 21-012 | UTG. A |