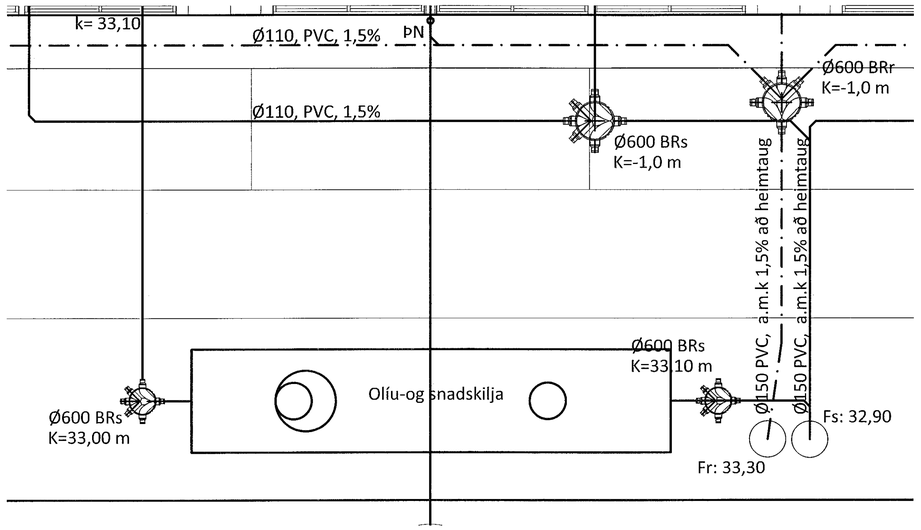

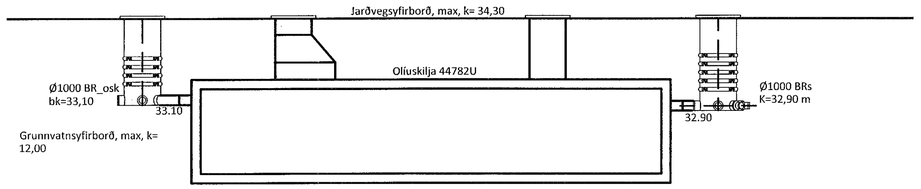

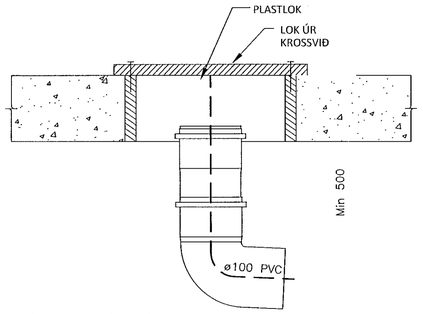

FRÁGANGUR GÓLFSTÚTA
MKV. 4

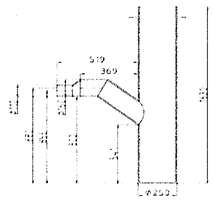

Sandfang, við sorpgeymslu

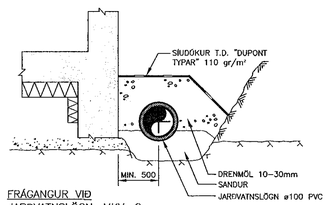

FRÁGANGUR VIÐ
JARÐVATNSLÖGN, MKV. 2

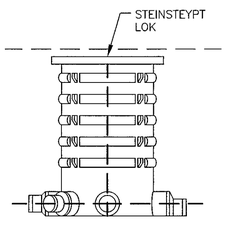

PLASTBRUNNUR ø600,
MKV. 2

Samþykkt þann
09. JÚN 2022
Byggingarfulltrúinn í Hafnarfirði

SKÝRINGAR:

MERKINGAR:

- SKOLPLÖGN
- REGNVATNSLÖGN
- JARÐVATNSLÖGN
- OG — VATNSLÁS
- STÚTUR Í GÓLFI
- FALLPÍPA
- LEIÐSLA UPP
- LEIÐSLA NIÐUR

J	PÍPUR ÚR STEYPUJÁRNI
ST	PÍPUR ÚR STEINSTEYPU
PVC	PÍPUR ÚR POLYVINYLKLÓRIÐ
PP	PÍPUR ÚR POLYPROPYLEN
PEH	PÍPUR ÚR POLYETHYLEN
PEH Sn8	PÍPUR ÚR POLYETHYLEN M. STYRKINGU

HL	HANDLAUG	GN	GÓLFNIÐURFALL
VS	VATNSSALERNI	Grn	Gólfniðurfall með gegnumrennsli
BK	BAÐKER	NF	NIÐURFALL
SB	STEYPIBAÐ	ÞN	ÞAKNIÐURFALL
BI	SKOLSKÁL (BIDET)	SN	SVALANIÐURFALL
EV	ELDHÚSVASKUR	VL	VATNSLÁS
SV	SKOLVASKUR	BR	BRUNNUR
RV	RÆSTIVASTKUR	Hrst	HREINSISTÚTUR
ÚÞ	UPPÞVOTTAVÉL	HP	HEITUR POTTUR
ÞV	ÞVOTTAVÉL		

AÐRAR SKÝRINGAR:
Efni í grunnlögnum og lögnum utanhúss skal vera úr PVC, PEH Sn8 eða steinsteypu.
Efni í fráveitulögnum innanhúss skal vera úr PP eða PEH.

Lagnir skal leggja á burðarhæfan botn, þ.e. sanda skal .a.m.k. 200 mm undir, yfir og til hliðar við l
ögnina, Gæta skal sérstaklega að því rörið, belgurinn, liggji í sandi. Hæðarbil á milli skolps og regnvatns skal vera a.m.k. 400mm. Frágangur í kringum regnvatnslögn sjá snið.

Brunnar eru plastbrunnar 600 mm.

Hreinsistútar skulu vera 250 mm og skal lokið vera um 100 mm undir endanlegu yfirborði.
Bil á milli festingar á láréttum plastleiðslum sé mest 10xd og 15xd fyrir útloftunarleiðslum, þar sem d er ytra þvermál pípu

Allt efni og frágangur skal vera í samræmi við gildandi reglur og staðla, s.s. ÍST 65 og ÍST 68.

ALLAR MÁLSETNINGAR
SKAL SANNREYNA M.V.
TEIKNINGAR ARKITEKTS.

MKV.1
0 500 1000 1500 2000
1:20 mm

MKV. 1
0 1000 2000 3000 4000 5000
1:50 mm

MKV. 1
0 2000 4000 6000 8000 10000
1:100 mm

Gunnlaugur Ó. Johnson
Arkitekt FAÍ
Kt. 080657-7819

HEILBRIGÐISEFTIRLIT
HAFNARFJARÐAR-
OG KÓPAVOGSSVÆÐIS
Gjaldatorgi 5 - 2. hæð
Gamla

ÚTGÁFUFERILL			
NÚMER:	DAGS:	SKÝRINGAR:	HANNAÐ:
B1	25.05.2022	BYGGINGATEIKNING	SV

T.S.V. s/f
Beitistaðir
301 Akranesi
kt:511096-3089
S. 431 2678
netfang: s.vigl@tsv.is
ÖLL AFNOT OG AFRITUN TEIKNINGAR, AÐ HLUTA EÐA HELD, ER HÁÐ SKRIFLEGU LEYFI HÖFUNDAR.

DAGS. UNDIRSKRIFTAR: | NAFN OG KT. SAMRÆMINGARHÖNNUÐAR:
UNDIRSKRIFT SAMRÆMINGARHÖNNUÐAR:

HEITI VERKS:
Dofrahella 7
Hafnarfiri

HEITI TEIKNINGAR:
HREINLÆTISKERFI
FRÁVEITA
Grunnmynd, snið og skýringar

MÆLT:	TEIKNAÐ:	GEYMSLURÚMER:	VNR:
SV	SV		2021-0374
HANNAÐ: SV	YFIRFARIÐ:	MKV: 1:50	NR. TEIKNINGAR: P201
DAGS. UNDIRSKRIFTAR: 1/6 22	NAFN OG KT. HÖNNUÐAR: Sæmundur Víglundsson 171057-4429		
UNDIRSKRIFT HÖNNUÐAR:			ÚTGÁFA: B1