



SNID AA 1:50

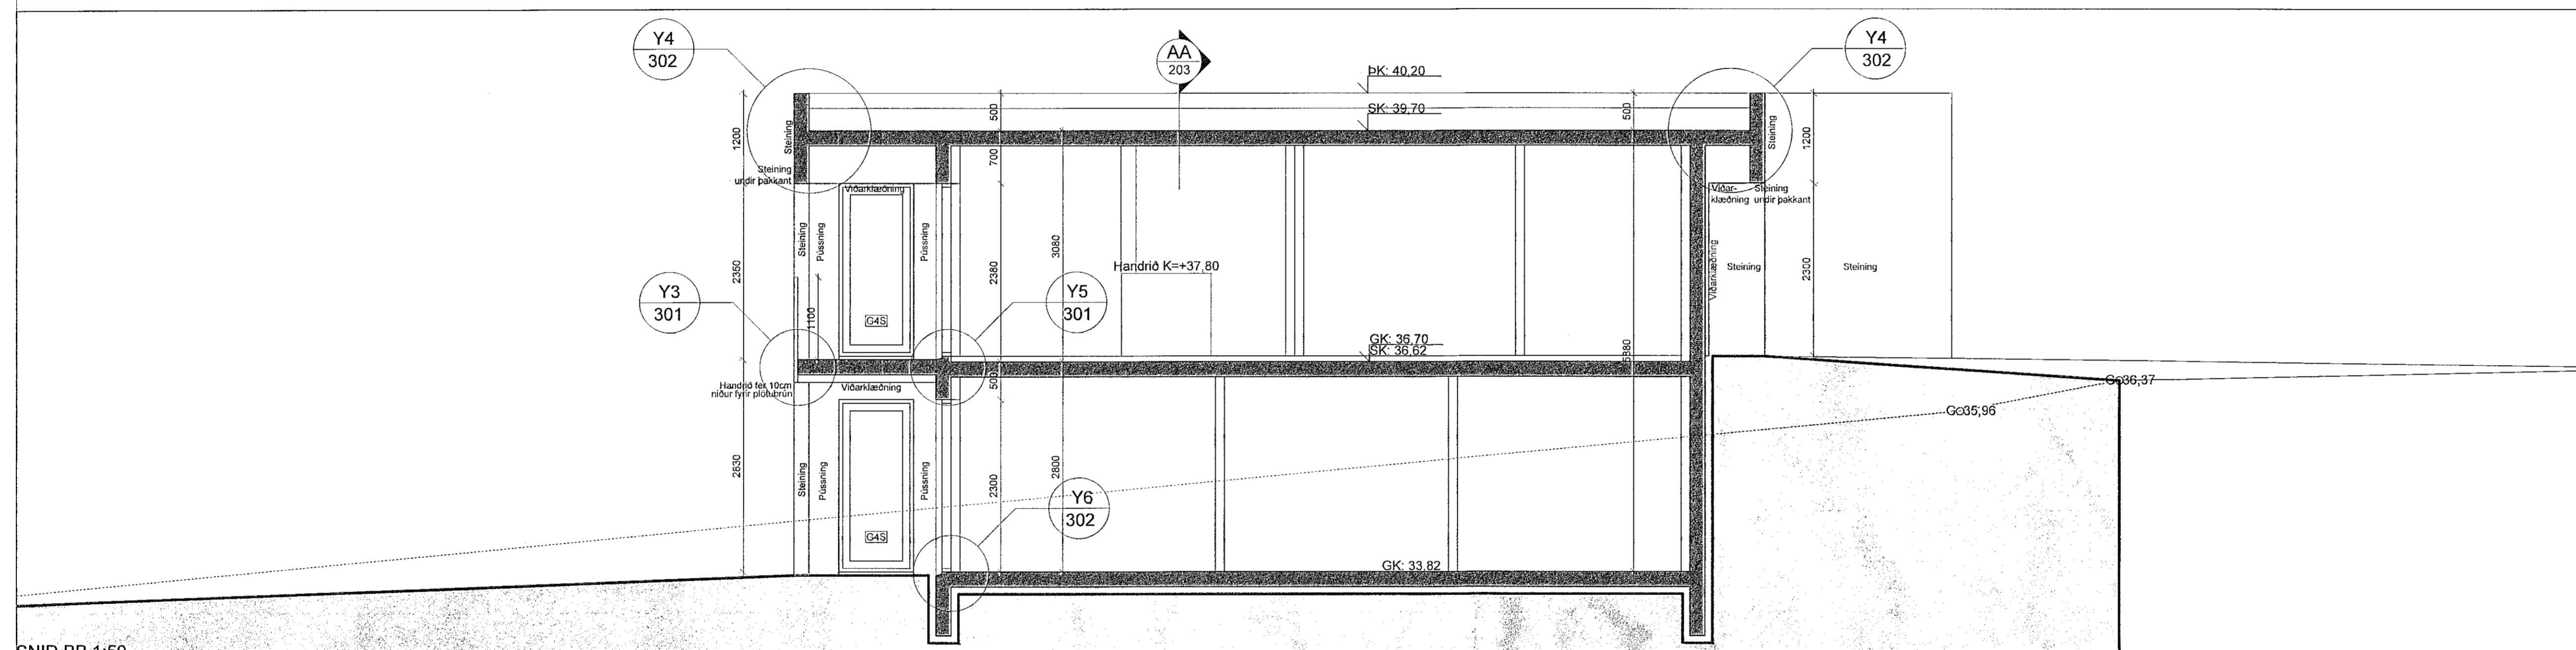


SNID BB 1:50

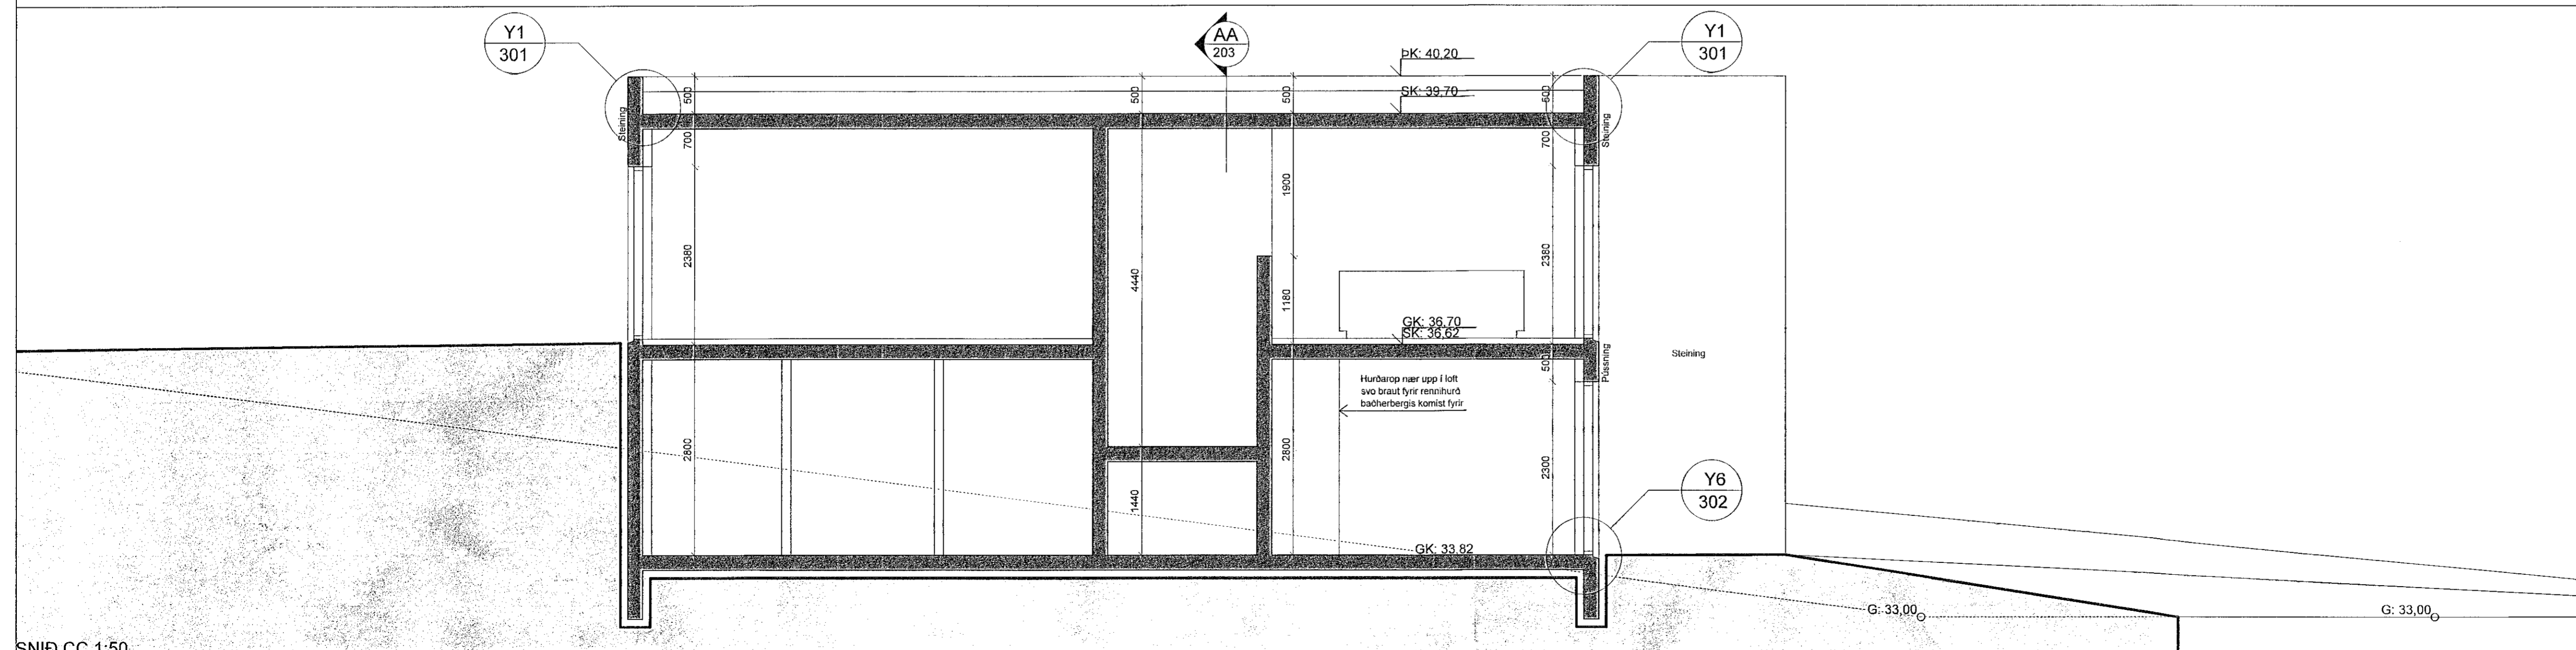

SNID CC 1:50

- SKÝRINGAR**
- [010] Rýmsnúmer í samræmi við skráningalölu
  - R Reykskyrjarar í samræmi við gr. 9.4.3
  - Lr Rými lofttrast í samræmi við gr. 10.2.5
  - Nf Gólfriðurfall í rýminu
  - bnf Þakriðurfall
  - Gk Gólkóti endanlegs gólfyrirborðs
  - Sk Gólfkóti steypuyrirborðs
  - pk Kóti á frágengnum þakanti/þaki
  - K Viðmiðunarkóti yfirborðs
  - Bo Brunaop um glugga sbr. gr. 9.5.5.
  - [G1] Glugga- og hurðagerð sbr. gluggayfirlit
  - [E160] Brunamótaða byggingarhluta í mínútum
  - [E130-CS] Brunamótaða hurðar

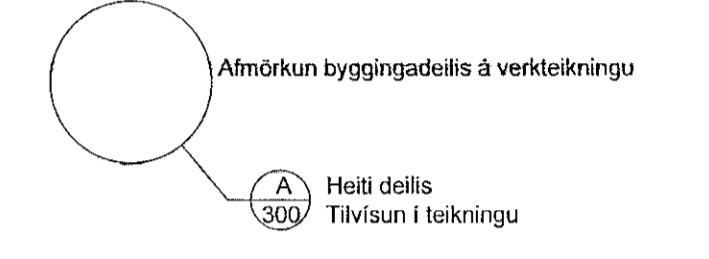

C:  
B:  
A:  
BREYTINGAR: DAGS:

VERKEFNI:  
DRANGSSKARD 1 HAFNARFJÖRÐUR

TEKNING:  
VERKTEIKNING  
SNID AA, BB & CC

VERK: DRANGS-2207 SKRÁ: 2207-GRUNNUR  
KVARDI: 1:50 TEIKNAD: BÓS/BDB  
DAGS: 25.04.22 SAMÞYKKT: BÓS

**ÚTI INNI**

**ARKITEKTAR**

HINGHOLTSTRÆTI 27 101 REYKJAVÍK  
SÍMAR 5927660 & 5927660 FAX 552 7661  
NETFANG ut@ut.is VEFANG www.ut.is

BALDUR Ó. SVANABJÖRNSON ARKITEKTAR FAJ  
JÓN ÞÓR ÞORVALDSSON ARKITEKTAR FAJ  
021256-7579

TEIKNINGANR: **A-203** BREYTING: