


SKÝRINGAR

- [010] Rýmisnúmer í samræmi við skráningatölu
- R Reykskyrjarar í samræmi við gr. 9.4.3
- Lr Rými loftæst í samræmi við gr. 10.2.5
- Nf Gólftréðurfall í rýminu
- Inf Þakniðurfall
- Gk Gólkóli endanlegs gólfyrborðs
- Sk Gólfkóli steypuyfirborðs
- Þk Kóli á frágengnum þakkantilþaki
- K Viðmiðunarkóli yfirborðs
- Bo Brunaop um glugga sbr. gr. 9.5.5.
- [G1] Glugga- og hurðagerð sbr. gluggayfirlit
- [EI 60] Brunamótstaða byggingarhluta í minötum
- [EI 30-CS] Brunamótstaða hurðar

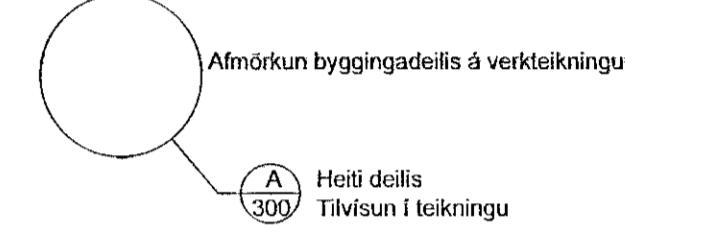

C:  
B:  
A:  
BREYTINGAR: \_\_\_\_\_ DAGS: \_\_\_\_\_

VERKEFNI:  
DRANGSSKARD 1 HAFNARFJÖRÐUR

TEIKNING:  
VERKTEIKNING  
ÚTLIT


VERK: DRANGS-2207 SKRÁ: 2207-GRUNNUR  
KVARN: 1:50 TEIKNAD: BÓS/BBB  
DAGS: 25.04.22 SAMBYKKT: BÓS

**ÚTI INNI**


ARKITEKTAR

HINGHOLTSSTRÆTI 27 101 REYKJAVÍK  
SÍMAR 5527660 & 5527660 FAX 5527661  
NETFANG uig@u.ri.is VEFFANG www.uti.is  
BALDUR Ó. SVAVARSSON ARKITEKTAR FAJ  
JÓN ÞÓR ÞORVALDSSON ARKITEKTAR FAJ

TEIKNINGARNR: **A-204** BREYTING: \_\_\_\_\_

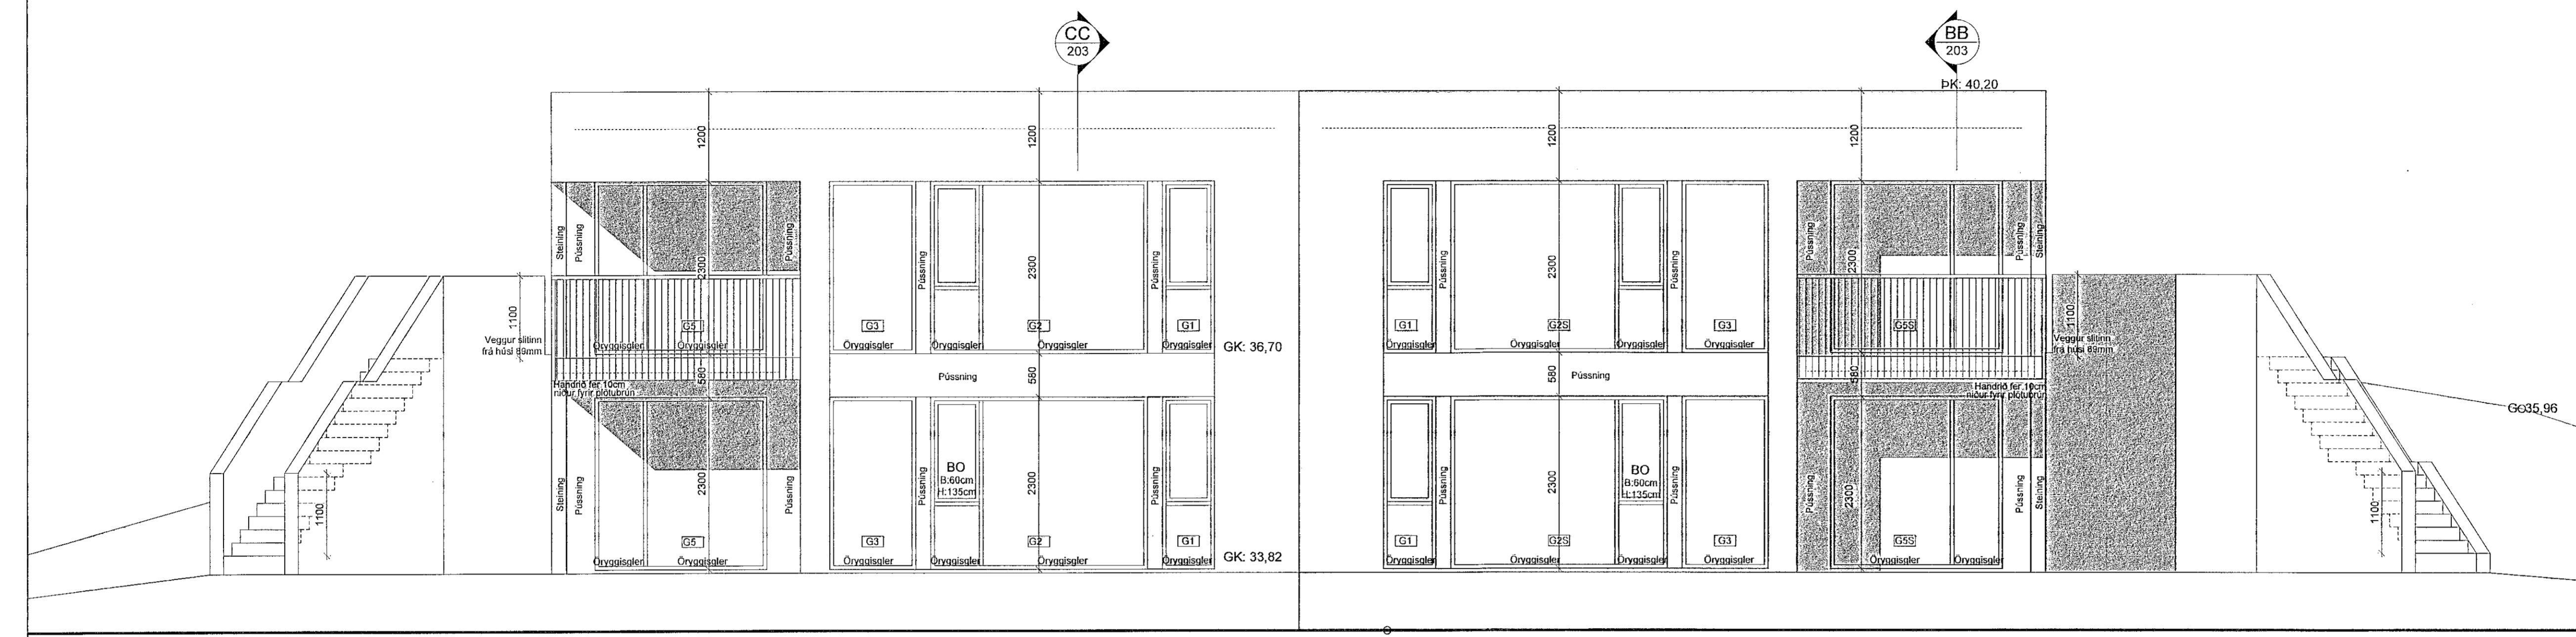

ÚTLIT SUÐ-AUSTUR 1:50

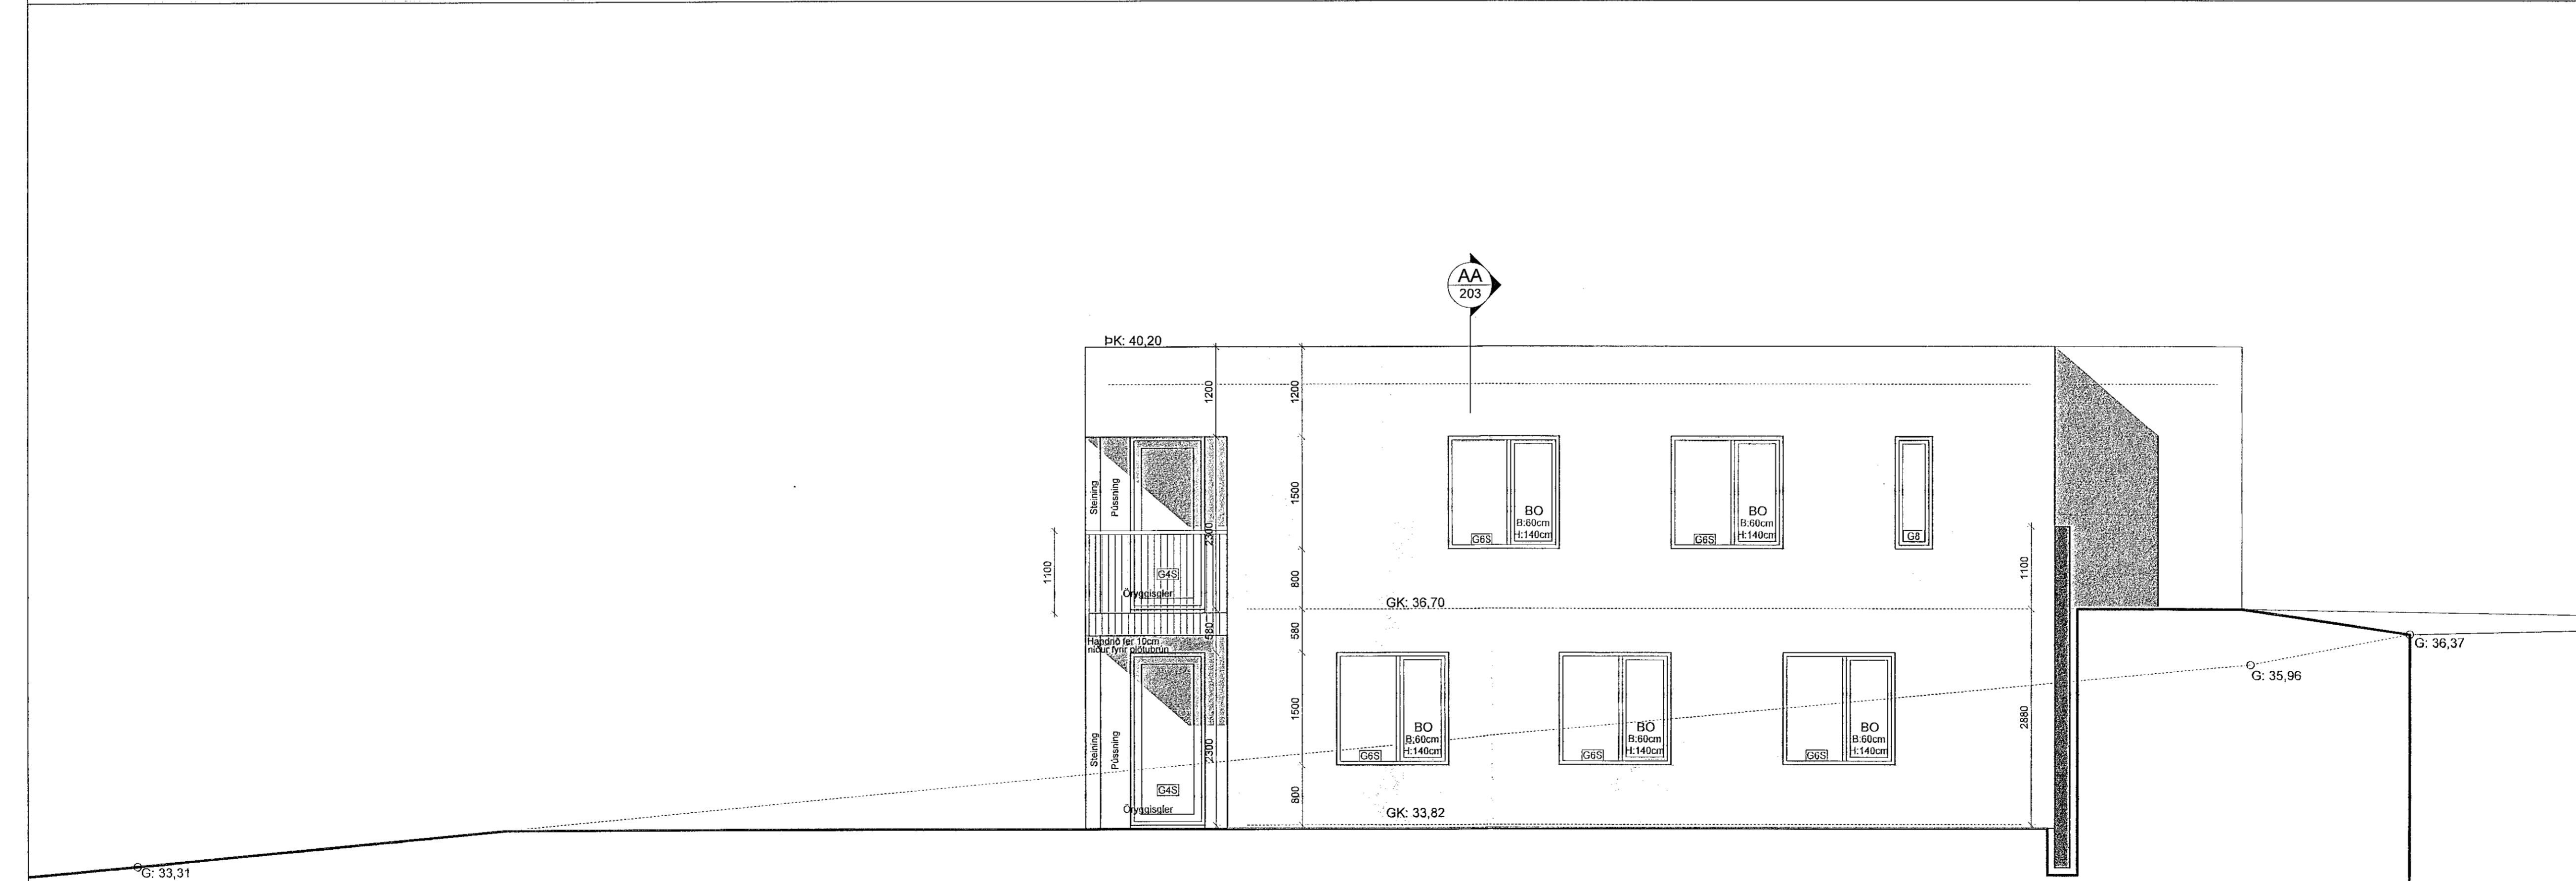

ÚTLIT NORÐ-AUSTUR 1:50