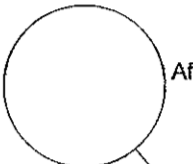

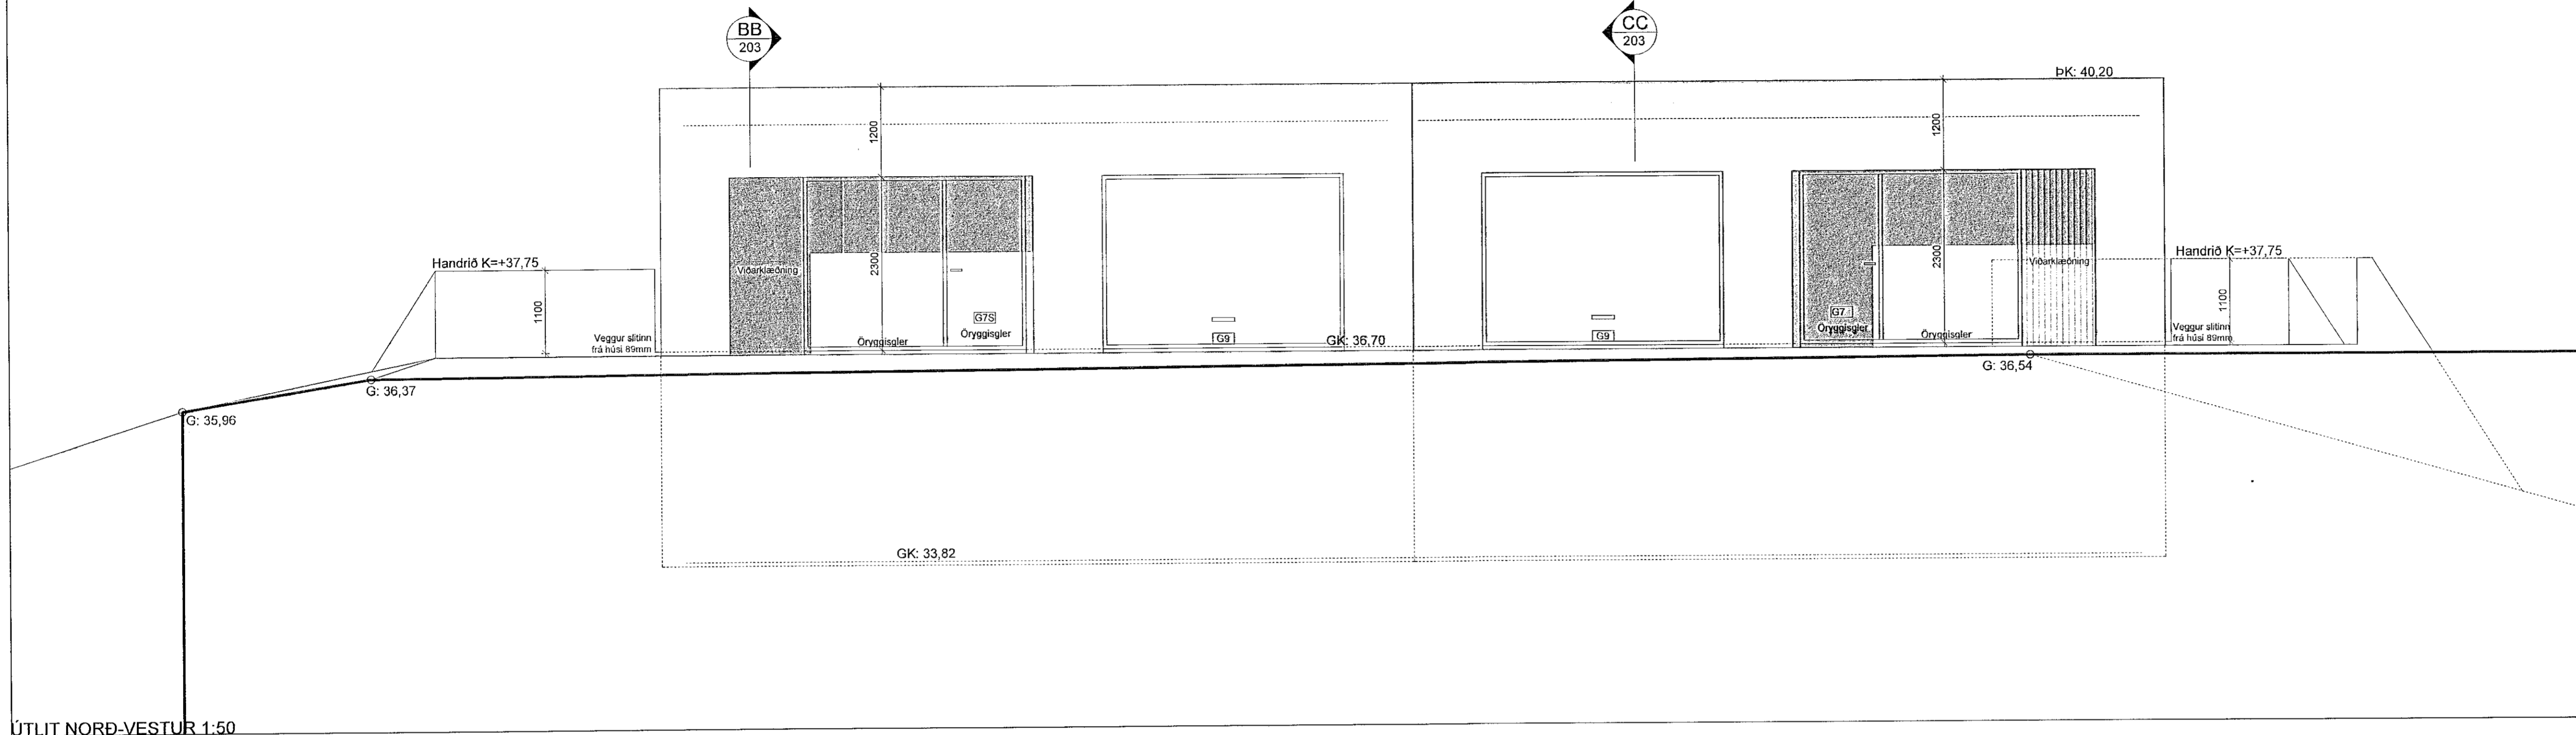
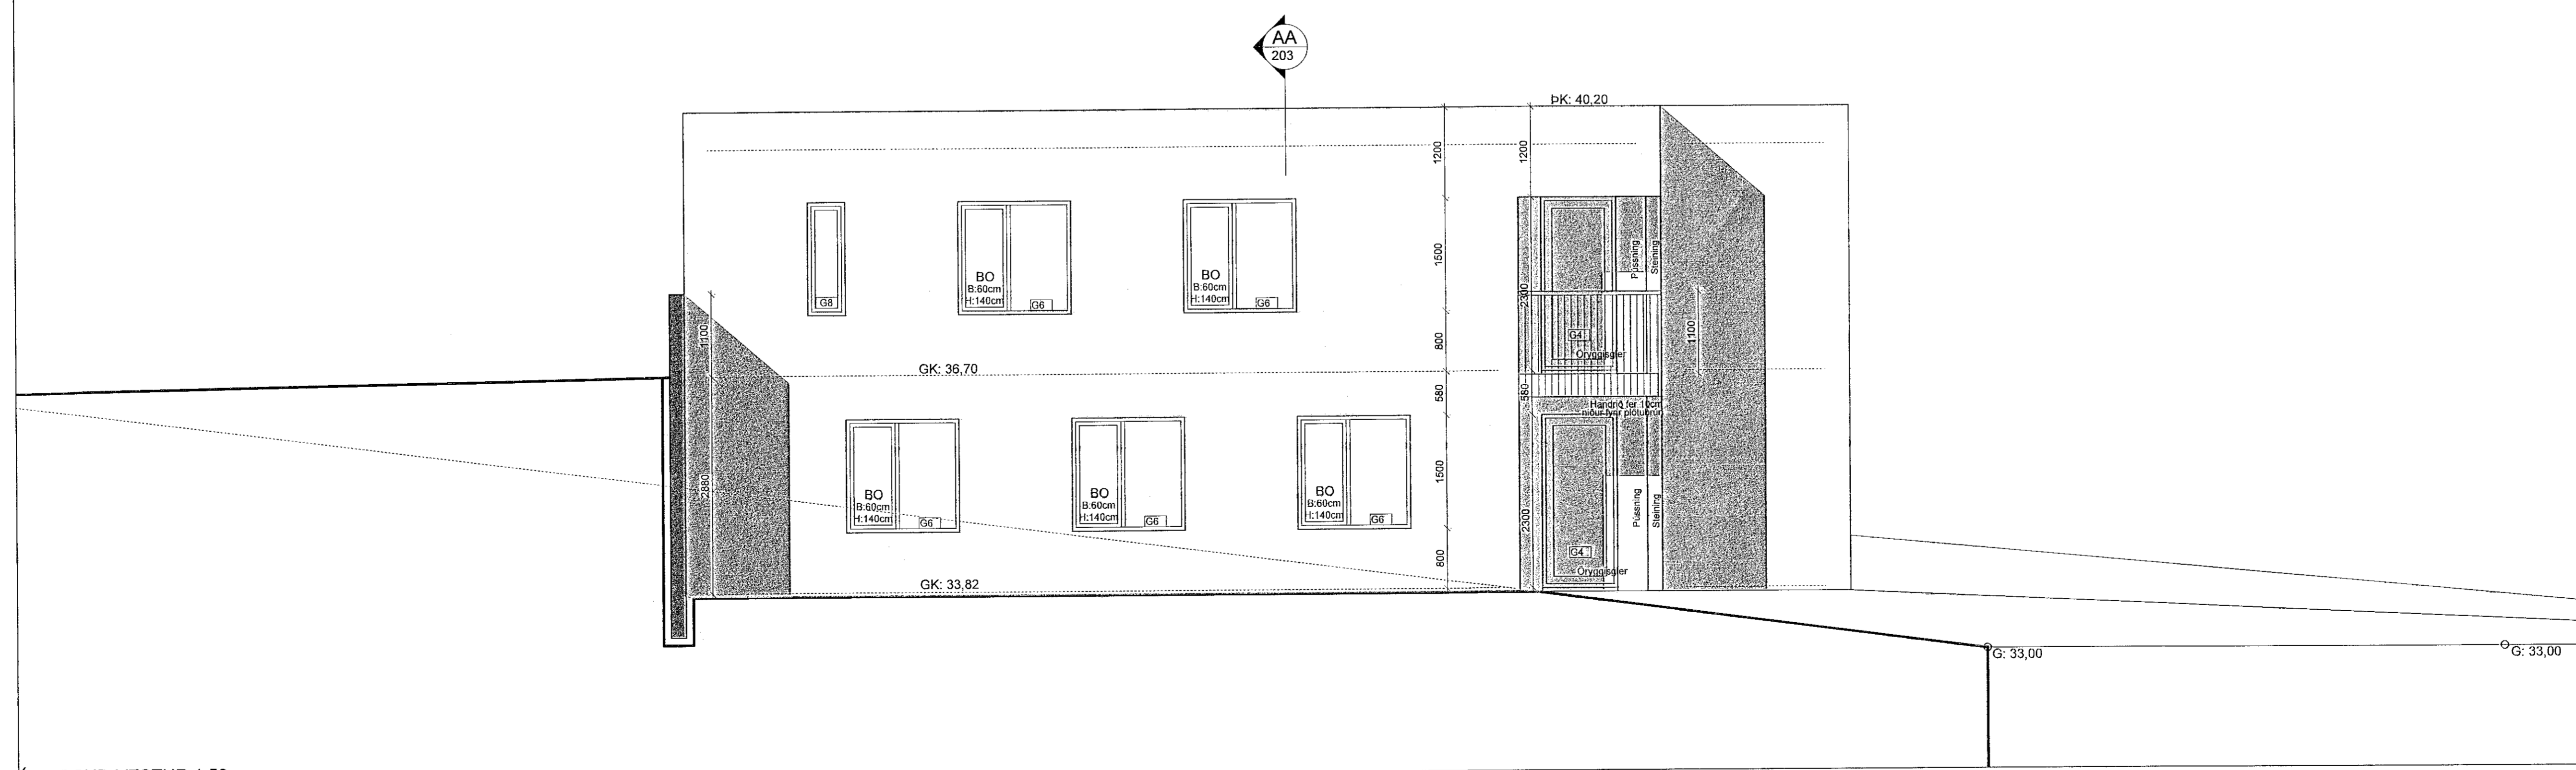


SKÝRINGAR

- [G101] Rýmiúmer í samræmi við skráningatöflu
  - R Reykskyrjarar í samræmi við gr. 9.4.3
  - Lr Rými loftæst í samræmi við gr. 10.2.5
  - Nf Gólfniðurfall í rýminu
  - Þnf Þakniðurfall
  - Gk Gólkóti endanlegs gólfyrborðs
  - Sk Gólfkóti steypuyrborðs
  - Þk Kóti á frágengnum þakkantiþaki
  - K Viðmiðunarkóti yfirborðs
  - Bo Brunnaop um glugga sbr. gr. 9.5.5.
  - [G1] Glugga- og hurðager sbr. gluggayfirlit
  - [E1.60] Brunnaómstaða byggingarhúta í minútum
  - [E1.30-CS] Brunnaómstaða hurðar
-  Almörkun byggingadeilis á verkefningu  
 Helti deilis Tölvisun í teikningu



ÚTLIT NORD-VESTUR 1:50



ÚTLIT SUÐ-VESTUR 1:50

C:  
B:  
A:

BREYTINGAR: \_\_\_\_\_ DAGS: \_\_\_\_\_

VERKEFNI:  
DRANGSSKARÐ 1 HAFNARFJÖRÐUR

TEKNING:  
VERKTEIKNING  
ÚTLIT

VERK: DRANGS-2207 SKRÁ: 2207-GRUNNUR  
 KVARDI: 1.50 TEIKNAD: BÓS/BDB  
 DAGS: 25.04.22 SAMÞYKKT: BÓS

**ÚTI** **INNI**

**ARKITEKTAR**

HINGHOLTSSTRÆTI 27 101 REYKJAVÍK  
 SIMAR 5527660 & 5627660 FAX 5527661  
 NEYFANG w@ul.is VEFFANG www.ul.is

BALDUR Ó. SYMUNDSSON ARKITEKTAR FAI  
 120331-5295

JÓN ÞÓR ÞORVALDSSON ARKITEKTAR FAI  
 021256-7579

TEIKNINGARNR: **A-205** BREYTING: \_\_\_\_\_