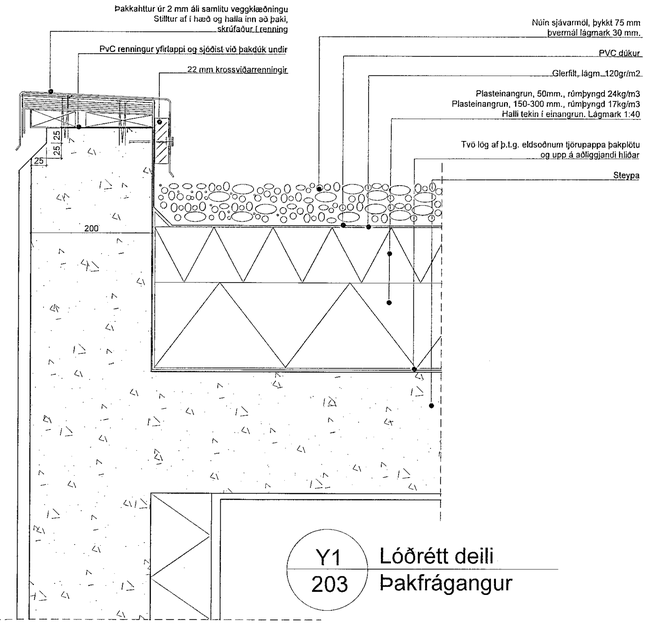

Y1 / 203 Lóðrétt deili
Þakfrágangur

Y2 / 203 Lóðrétt deili
Gluggi

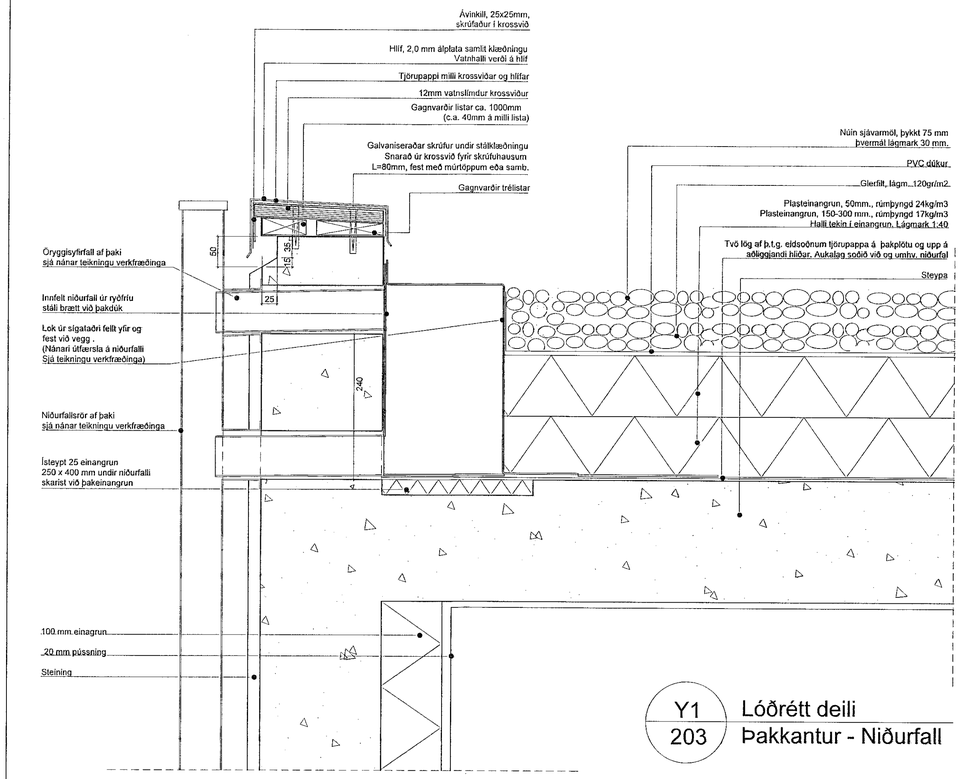

Y1 / 203 Lóðrétt deili
Þakkantur - Niðurfall

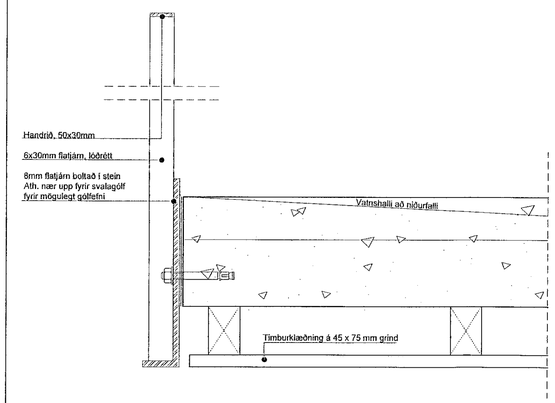

Y3 / 203 Lóðrétt deili
Svalir

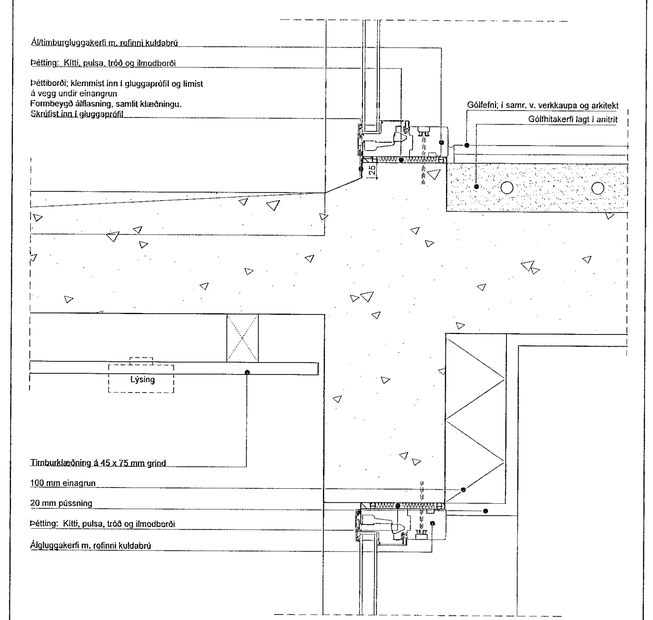

Y5 / 203 Lóðrétt deili
Gluggi - Svalagólf

Samþykkt þann 10. jún 2022
Byggingafulltrúinn í Hafnarfirði

SKÝRINGAR

0101	Rýmisnúmer í samræmi við skráningatöflu
R	Reykskynjarar í samræmi við gr. 9.4.3
Lr	Rými loftræst í samræmi við gr. 10.2.5
Nf	Gólfniðurfall í rýminu
Þnf	Þakniðurfall
Gk	Gólfköli endanlegs gólfyfirborðs
Sk	Gólfköli steypuyfirborðs
Þk	Köli á frágengnum þakkanti/þaki
K	Viðmiðunarköli yfirborðs
Bo	Brunaop um glugga sbr. gr. 9.5.5.
G1	Glugga- og hurðagerð sbr. gluggayfirlit
EI 60	Brunamótstaða byggingarhluta í mínútum
EI 30-CS	Brunamótstaða hurðar
	Afmörkun byggingadeilis á verkteikningu
A / 300	Heiti deilis / Tilvísun í teikningu

C:
B:
A:
BREYTINGAR: DAGS:

VERKEFNI:
DRANGSSKARÐ 1 HAFNARFJÖRÐUR

TEIKNING:
VERKTEIKNING
LÓÐRÉTT DEILI

VERK: DRANGS-2207 SKRÁ: 2207-GRUNNUR
KVARÐI: 1:5 TEIKNAÐ: BÓS/BDB
DAGS: 25.04.22 SAMÞYKKT: BÓS

ÚTI INNI
ARKITEKTAR
ÞINGHOLTSSTRÆTI 27 101 REYKJAVÍK
SÍMAR 5527660 & 5627660 FAX 552 7661
NETFANG ui@ui.is VEFFANG www.ui.is
BALDUR Ó. SVAVARSSON ARKITEKTAR FAÍ
120357-3149
JÓN ÞÓR ÞORVALDSSON ARKITEKTAR FAÍ
021256-7579

TEIKNINGANR: A-301 BREYTING: