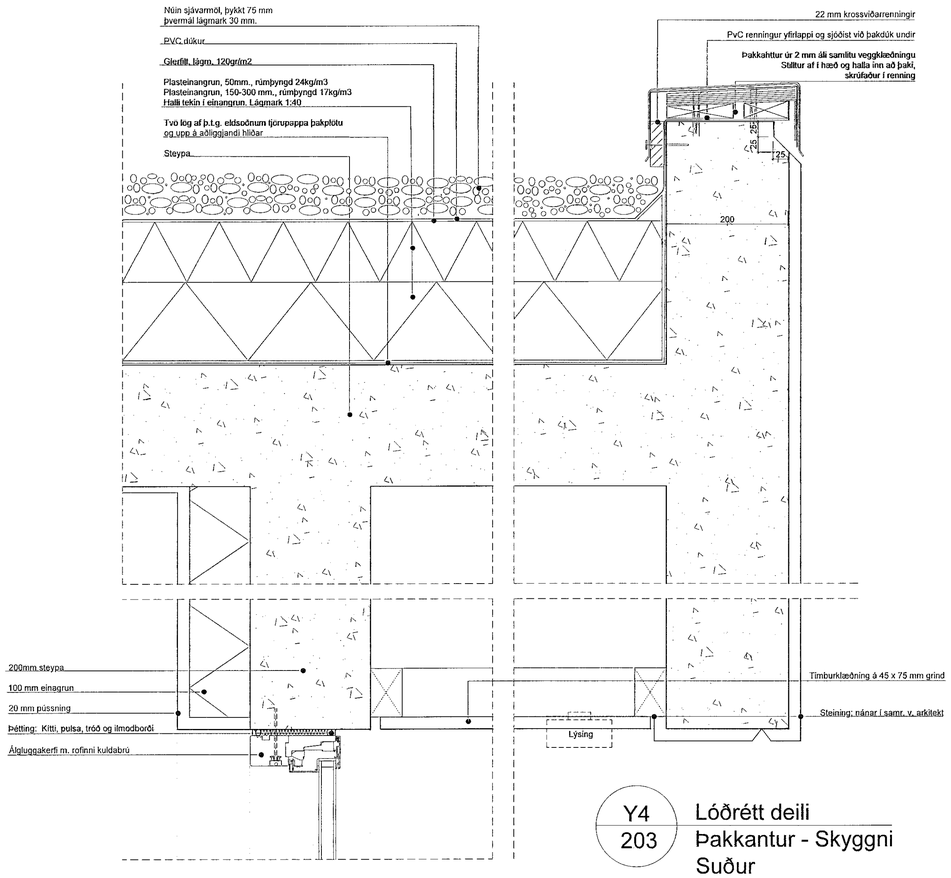

Y4 / 203 — Lóðrétt deili
Þakkantur - Skyggni
Suður

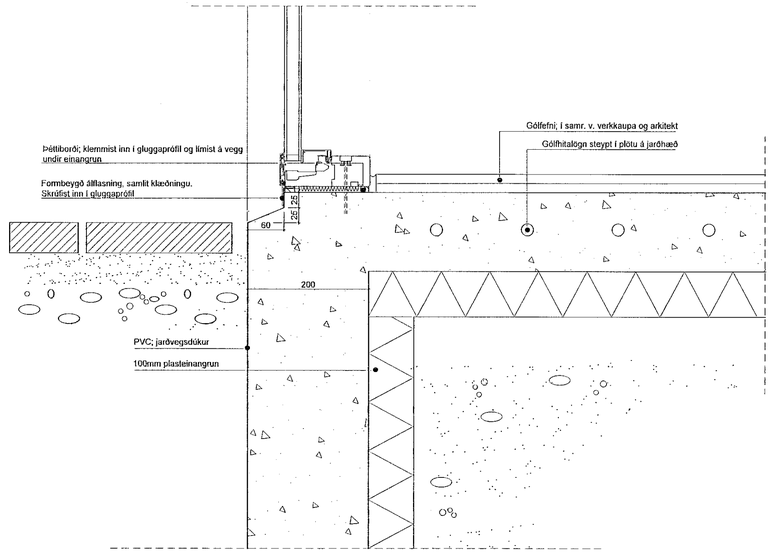

Y6 / 203 — Lóðrétt deili
Gólfsíður gluggi -
Sökkull

Samþykkt þann 19. júní 2022
Byggingafulltrúinn í Hafnarfirði

SKÝRINGAR

0101	Rýmisnúmer í samræmi við skráningatöflu
R	Reykskynjarar í samræmi við gr. 9.4.3
Lr	Rými loftræst í samræmi við gr. 10.2.5
Nf	Gólfniðurfall í rýminu
Þnf	Þakniðurfall
Gk	Gólkóti endanlegs gólfyfirborðs
Sk	Gólfkóti steypuyfirborðs
Þk	Kóti á frágengnum þakkanti/þaki
K	Viðmiðunarkóti yfirborðs
Bo	Brunaop um glugga sbr. gr. 9.5.5.
G1	Glugga- og hurðagerð sbr. gluggayfirlit
EI 60	Brunamótstaða byggingarhluta í mínútum
EI 30-CS	Brunamótstaða hurðar

Afmörkun byggingadeilis á verkteikningu

A / 300 — Heiti deilis / Tilvísun í teikningu

C:

B:

A:

BREYTINGAR: DAGS:

VERKEFNI:
DRANGSSKARÐ 1 HAFNARFJÖRÐUR

TEIKNING:
VERKTEIKNING
LÓÐRÉTT DEILI

VERK:	DRANGS-2207	SKRÁ:	2207-GRUNNUR
KVARÐI:	1:5	TEIKNAÐ:	BÓS/BDB
DAGS:	25.04.22	SAMÞYKKT:	BÓS

ÚTI INNI

ARKITEKTAR
ÞINGHOLTSSTRÆTI 27 101 REYKJAVÍK
SÍMAR 5527660 & 5627660 FAX 552 7691
NETFANG ui@ui.is VEFFANG www.ui.is
BALDUR Ó. SVAVARSSON ARKITEKTAR FAÍ
120357-5149
JÓN ÞÓR ÞORVALDSSON ARKITEKTAR FAÍ
021256-7579

TEIKNINGANR: A-302 BREYTING: