NORÐURVEGGUR, HLIÐARMYND. 1:50

VEGGUR (V1)

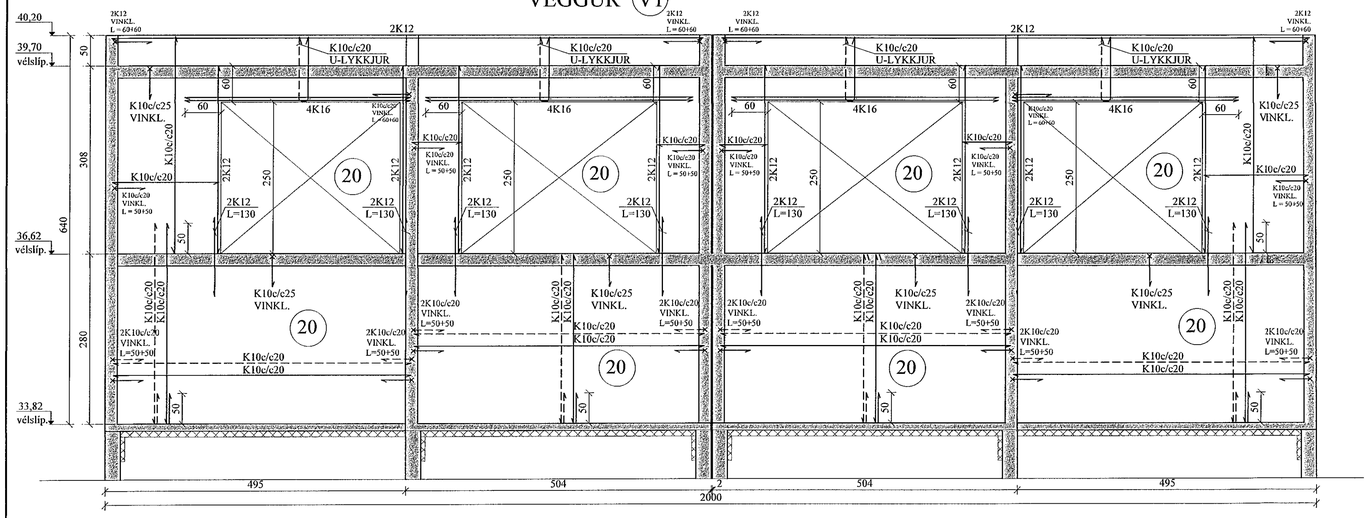

AUSTURVEGGUR, HLIÐARMYND. 1:50

VEGGUR (V2)

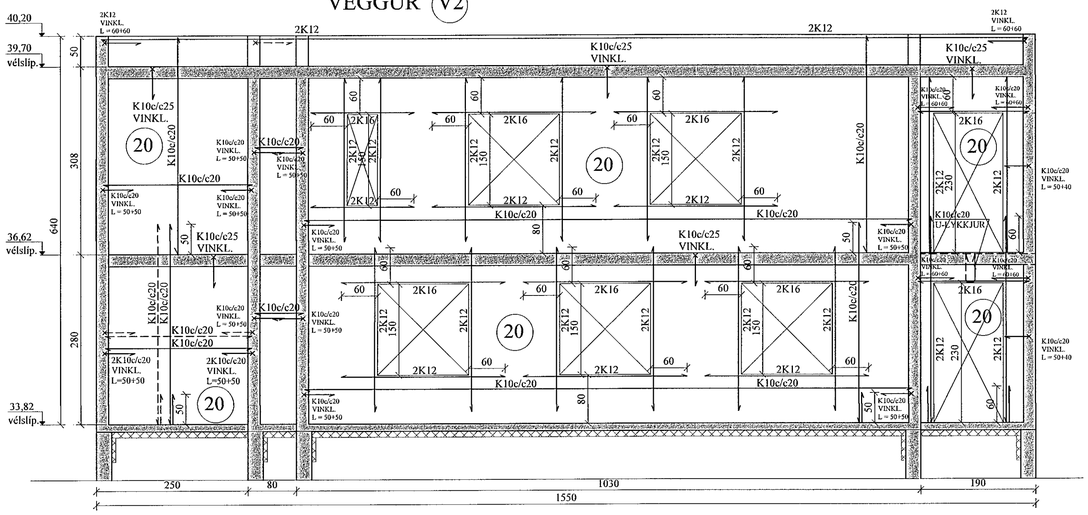

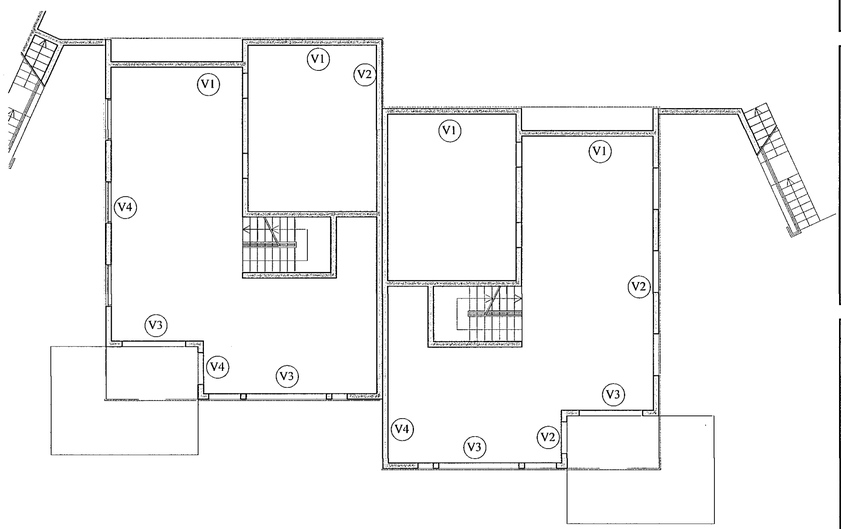

Samþykkt bann 10. júní 2022
Byggingafulltrúinn í Hafn... [illegible]

ÁRITUN HÖNNUNARSTJÓRA:
ÚTI INN
ARKITEKTAR
BALDUR Ö. SVAVARSSON
ARKITEKT FAÍ SAMARK
KT.: 120357 5149

UPP MEÐ OG UNDIR ÖLLUM GLUGGA- OG HURÐAOPUM KOMA 2K12, SEM NÁ 60 CM ÚT FYRIR BRÚN. YFIR GLUGGUM SKAL VERA A.M.K. 2K16, SEM NÁ 60 CM ÚT FYRIR BRÚN. SJÁ NÁNAR SNIÐ Á GRUNNMYNDUM.

JÓN KRISTJÁNSSON BYGGINGARVERKFRÆÐINGUR
KT: 210754-4829

BREYTINGAR

TILVÍSANIR:

SKÝRINGAR..... SJÁ TEIKN. NR. 1-01

JÁRNBENDING Í VEGGJUM, NEMA ANNAÐ SÉ SÉRSTAKLEGA SÝNT:

ÚTVEGGIR: K10c/c20 lárétt
K10c/c20 lóðrétt.

INNVEGGIR: K10c/c25 lárétt og lóðrétt.

ÖLL LYKKJUBENDING K10c/c20, NEMA ANNAÐ SÉ SÝNT.

ÖLL JÁRNBENDING ÚTVEGGJA SÉ 6 CM FRÁ YTRI BRÚN, EN JÁRNBENDING INNVEGGJA Í MIÐJUM VEGG.

Reikn.	JKR	April '22	Útgefið:	19.04.2022
Teikn.	VP	April '22	Kvarði:	1:50
Ath.				
Samþ.				

DRANGSSKARÐ 1
Hafnarfirði
Nr. 1-04

Verkhluti
ÚTVEGGIR, HLIÐARMYNDIR, SKÝRINGAR. SNIÐ.

Verkfræðistofa
Jóns Kristjánssonar ehf
Bildshöfða 12
110 Reykjavík
Sími: 537-0002 Gsm: 772-3154
Kt: 540817-0300
Netfang: jokris54@gmail.com