PLATA YFIR 2. HÆÐ, GRUNNMYND. 1:50

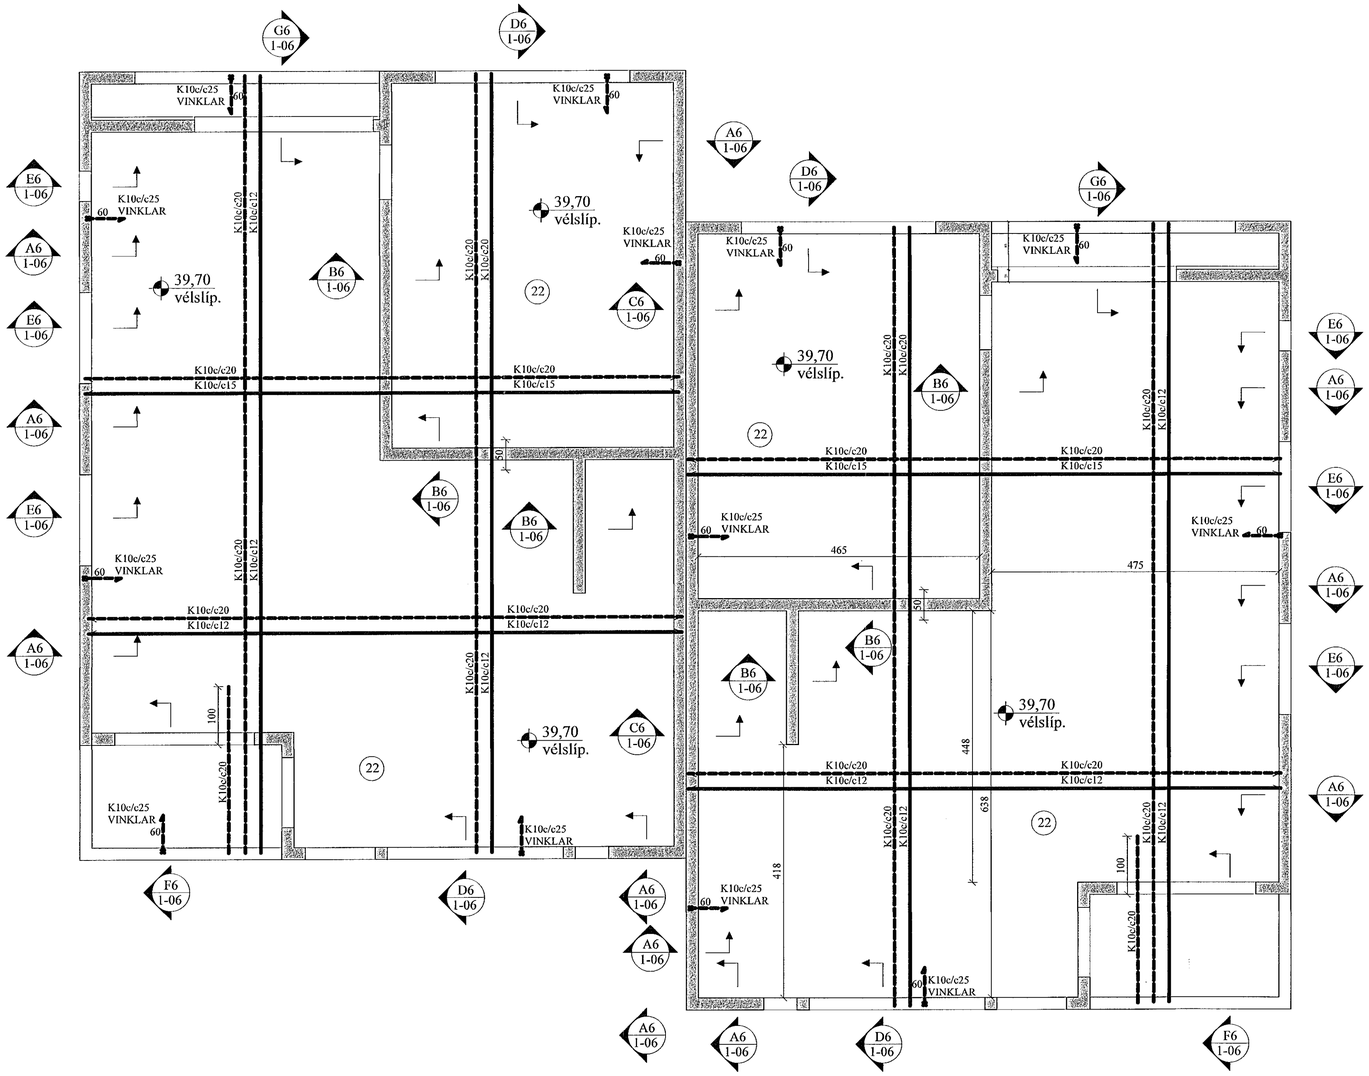

F6 1-06 SNIÐ. 1:20

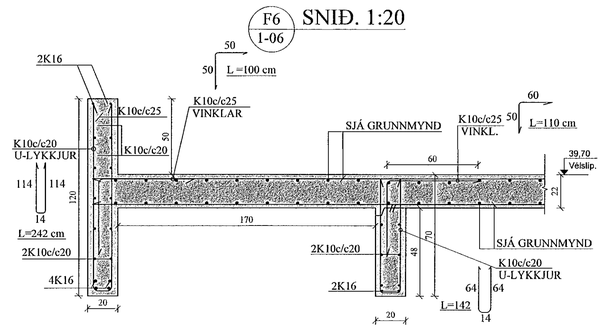

G6 1-06 SNIÐ. 1:20

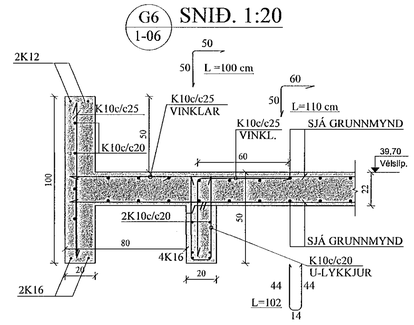

A6 1-06 SNIÐ. 1:20

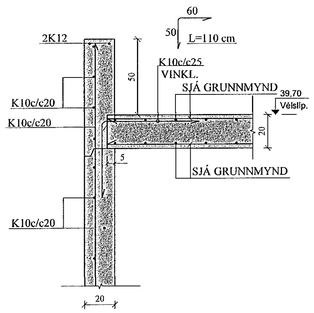

B6 1-06 SNIÐ. 1:20

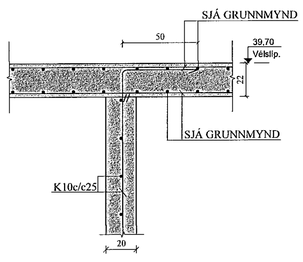

C6 1-06 SNIÐ. 1:20

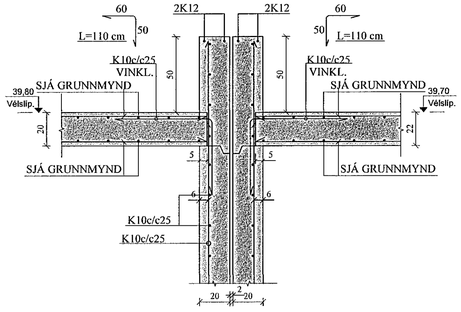

D6 1-06 SNIÐ. 1:20

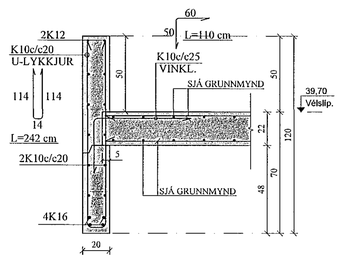

E6 1-06 SNIÐ. 1:20

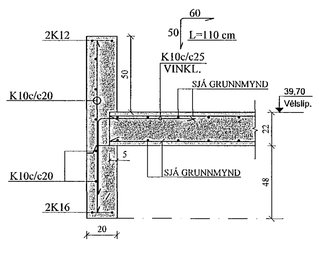

Samþykkt þann 10. maí 2022
Byggingafulltrúinn í Hafnarfirði

ÁRITUN HÖNNUNARSTJÓRA:
ÚTI ARKITEKTAR
BALDUR Ó. SVAVARSSON
ARKITEKT FAÍ SAMARK
KT.: 120357 5149

JÓN KRISTJÁNSSON BYGGINGARVERKFRÆÐINGUR
KT: 210754-4829

BREYTINGAR

TILVÍSANIR:

SKÝRINGAR..... SJÁ TEIKN. NR. 1-01

Reikn.	JKR	April '22	Útgefið:	19.04.2022
Teikn.	VP	April '22	Kvarði:	1:50, 1:20
Ath.				
Samþ.				

DRANGSSKARÐ 1
Hafnarfirði

Nr. 1-06

Verkhluti
PLATA YFIR 2. HÆÐ, GRUNNMYND. SNIÐ.

Verkfræðistofa
Jóns Kristjánssonar ehf
Bildshöfða 12
110 Reykjavík
Sími: 537-0002 Gsm: 772-3154
Kt: 540817-0300
Netfang: jokris54@gmail.com