


FRÁRENNISLAGNIR Í GRUNNI, GRUNNMYND. 1:50

Samþykkt þann
19. Júlí 2022
Byggingaáskilningur í Halmarríði

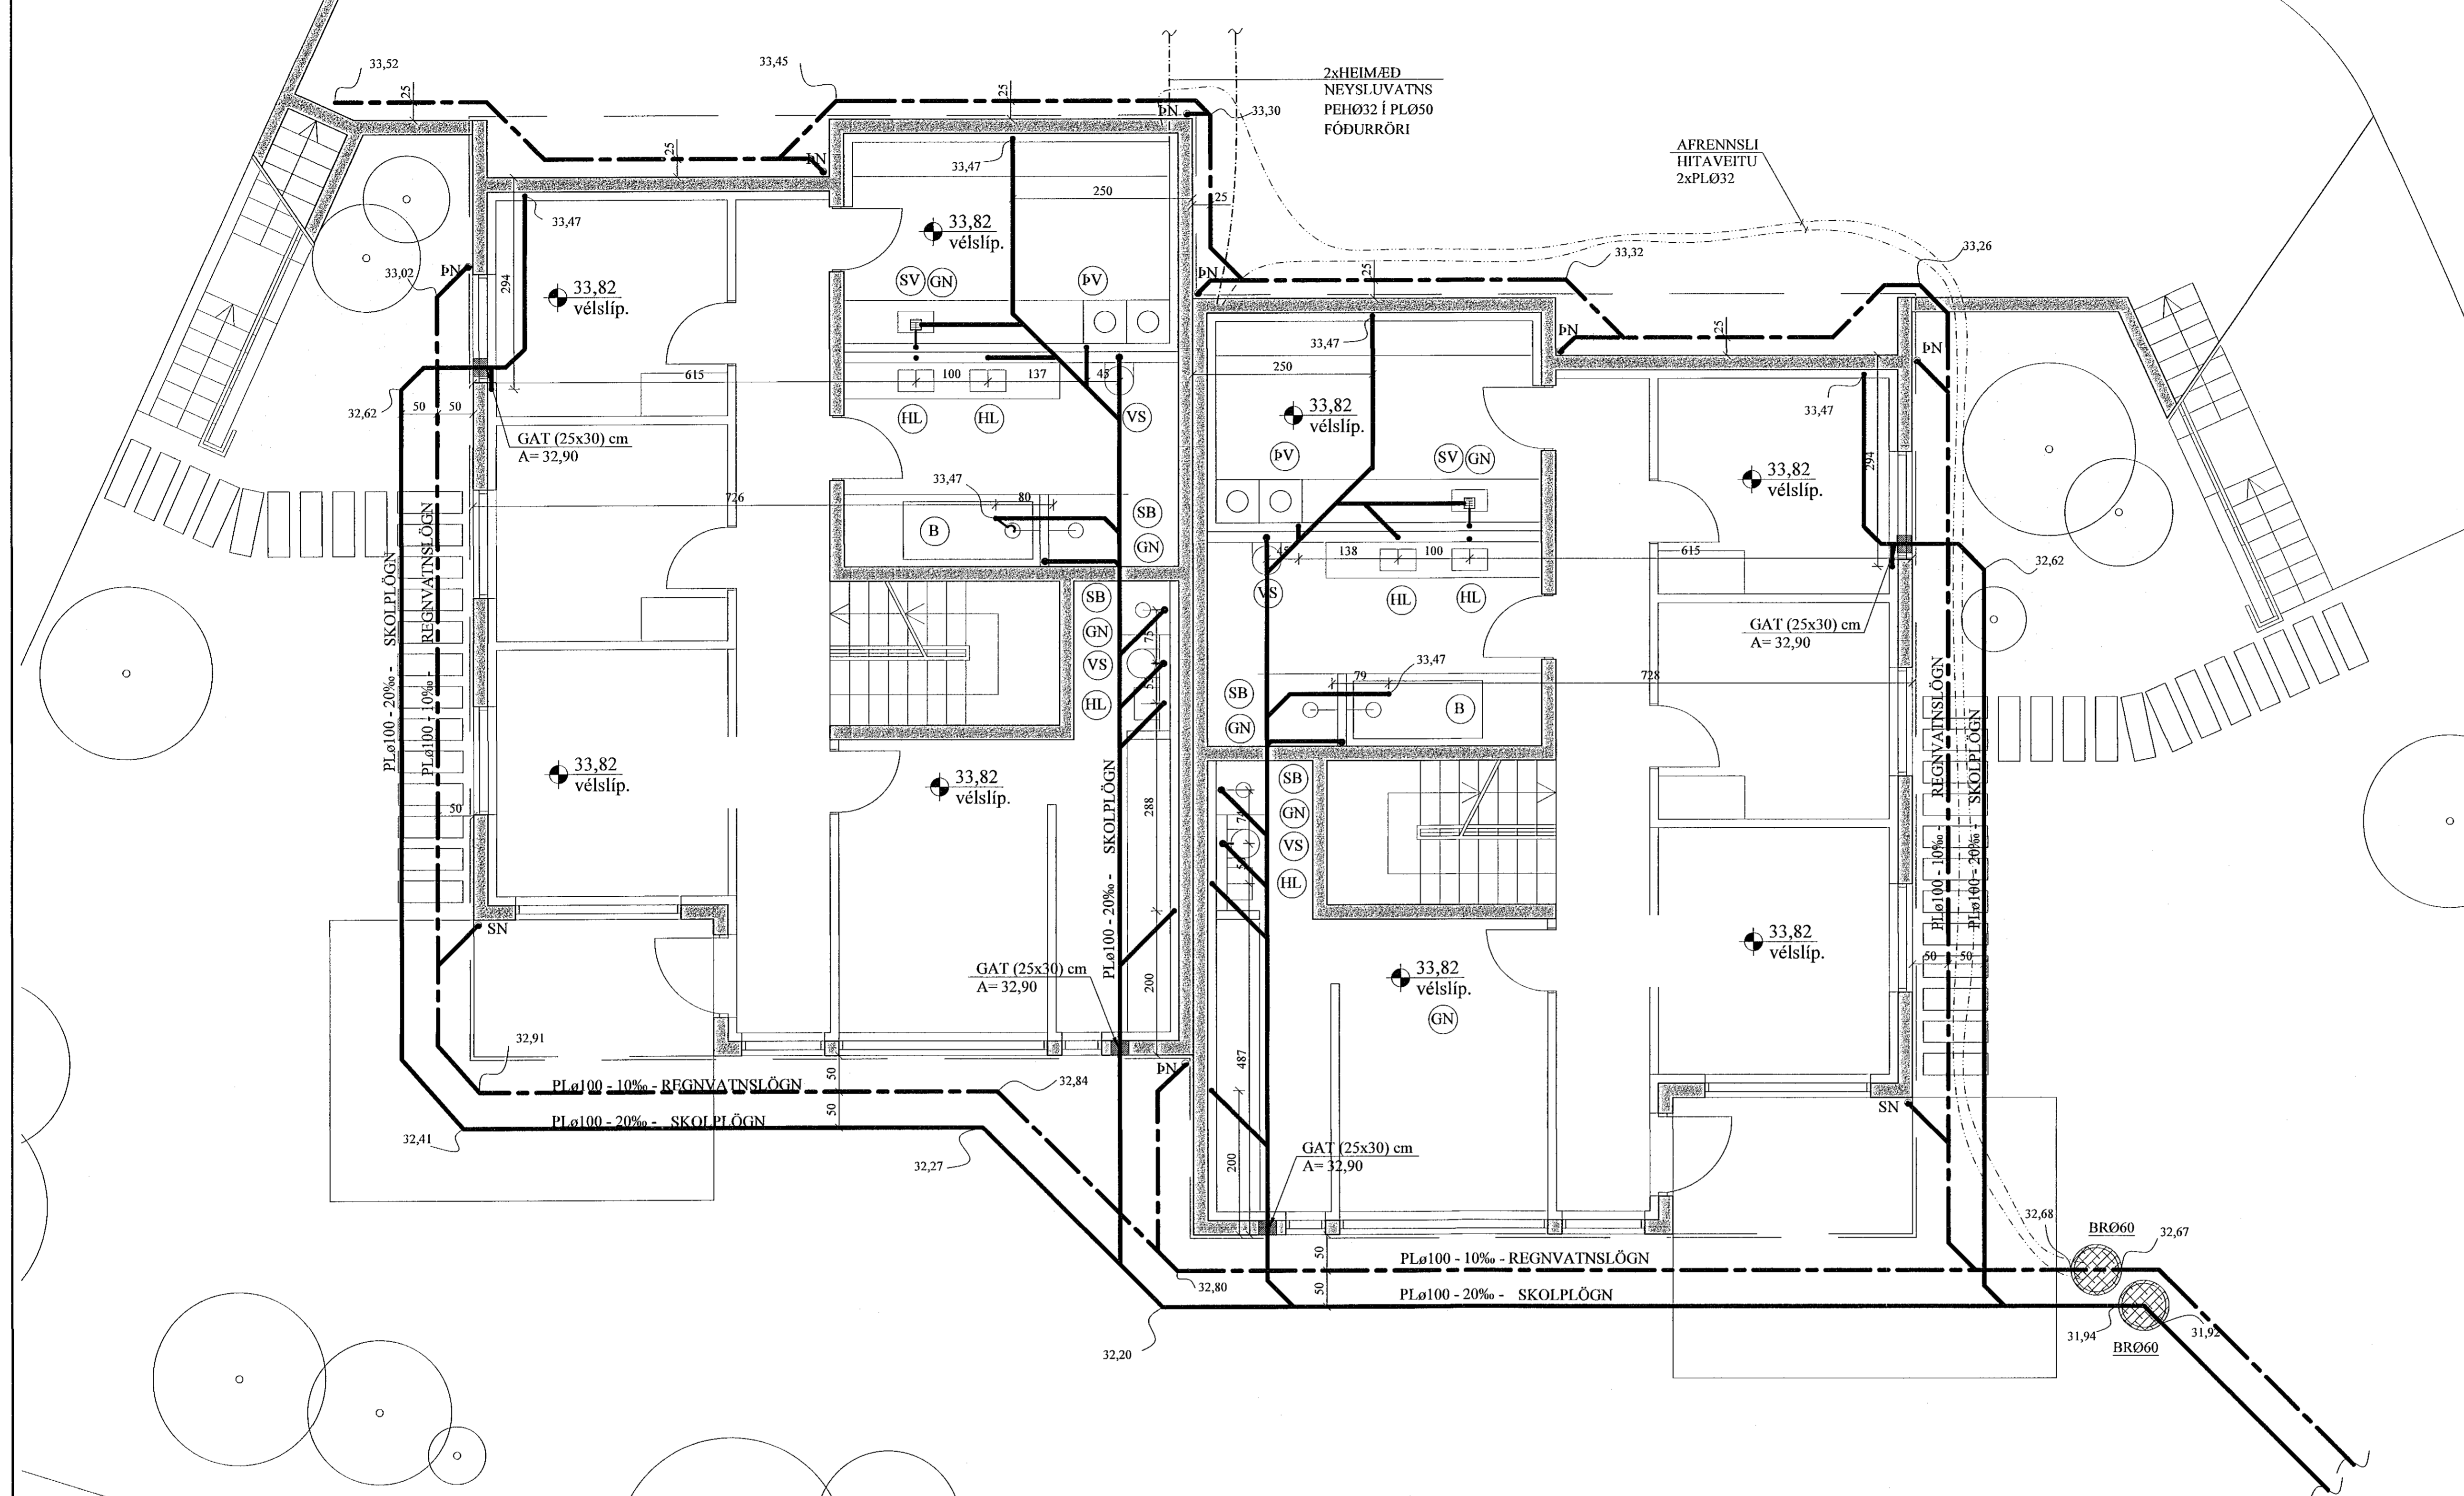

ÁRITUN HÖNNUNARSTJÓRA:
ÚTI **ARKITEKTAR**
BALDUR Ó. SVAVARSSON
ARKITEKT FÁI SAMMÁK
KT: 120357-512P

JÓN KRISTJÁNSSON BYGGINGARVERKFRÆÐINGUR
KT: 210754-4829

BREYTINGAR

TILVÍSANIR:
SKÝRINGAR..... SJÁ TEIKN. NR. 2-01

AD HEIMÆÐUM
FRÁRENNISLAGNA

Lóðamörk

- SKOLPLÖGN - (HEIMÆÐ STØ150)
- REGNVATNSLÖGN - (HEIMÆÐ STØ150)
- NEYSLUVATNSLÖGN - (HEIMÆÐ PLØ32)

Reikn.	JKR	April '22	Útgefið:	19.04.2022
Teikn.	VP	April '22	Kvarði:	1:50
Ath.				
Samþ.				

DRANGSSKARÐ 1 Nr. 2-03
Halmarríði

Verkhúti
FRÁRENNISLAGNIR Í
GRUNNI, GRUNNMYND,
HEIMÆÐAR V.H. OG FRÁR.

Verðisráðgjafi
Jóns Kristjánssonar ehf.
Gölgáveg 12
110 Reykjavík
Sími: 537-0000 Fax: 723-3154
Kt: 560817-0300
Netfang: jkris54@gmail.com