


# GÓLFHITAKERFI, 1. HÆÐ, GRUNNMYND. 1:50

Samþykkt þann  
10. Júní 2022  
Byggingaáskilningur í Hafnarfærð

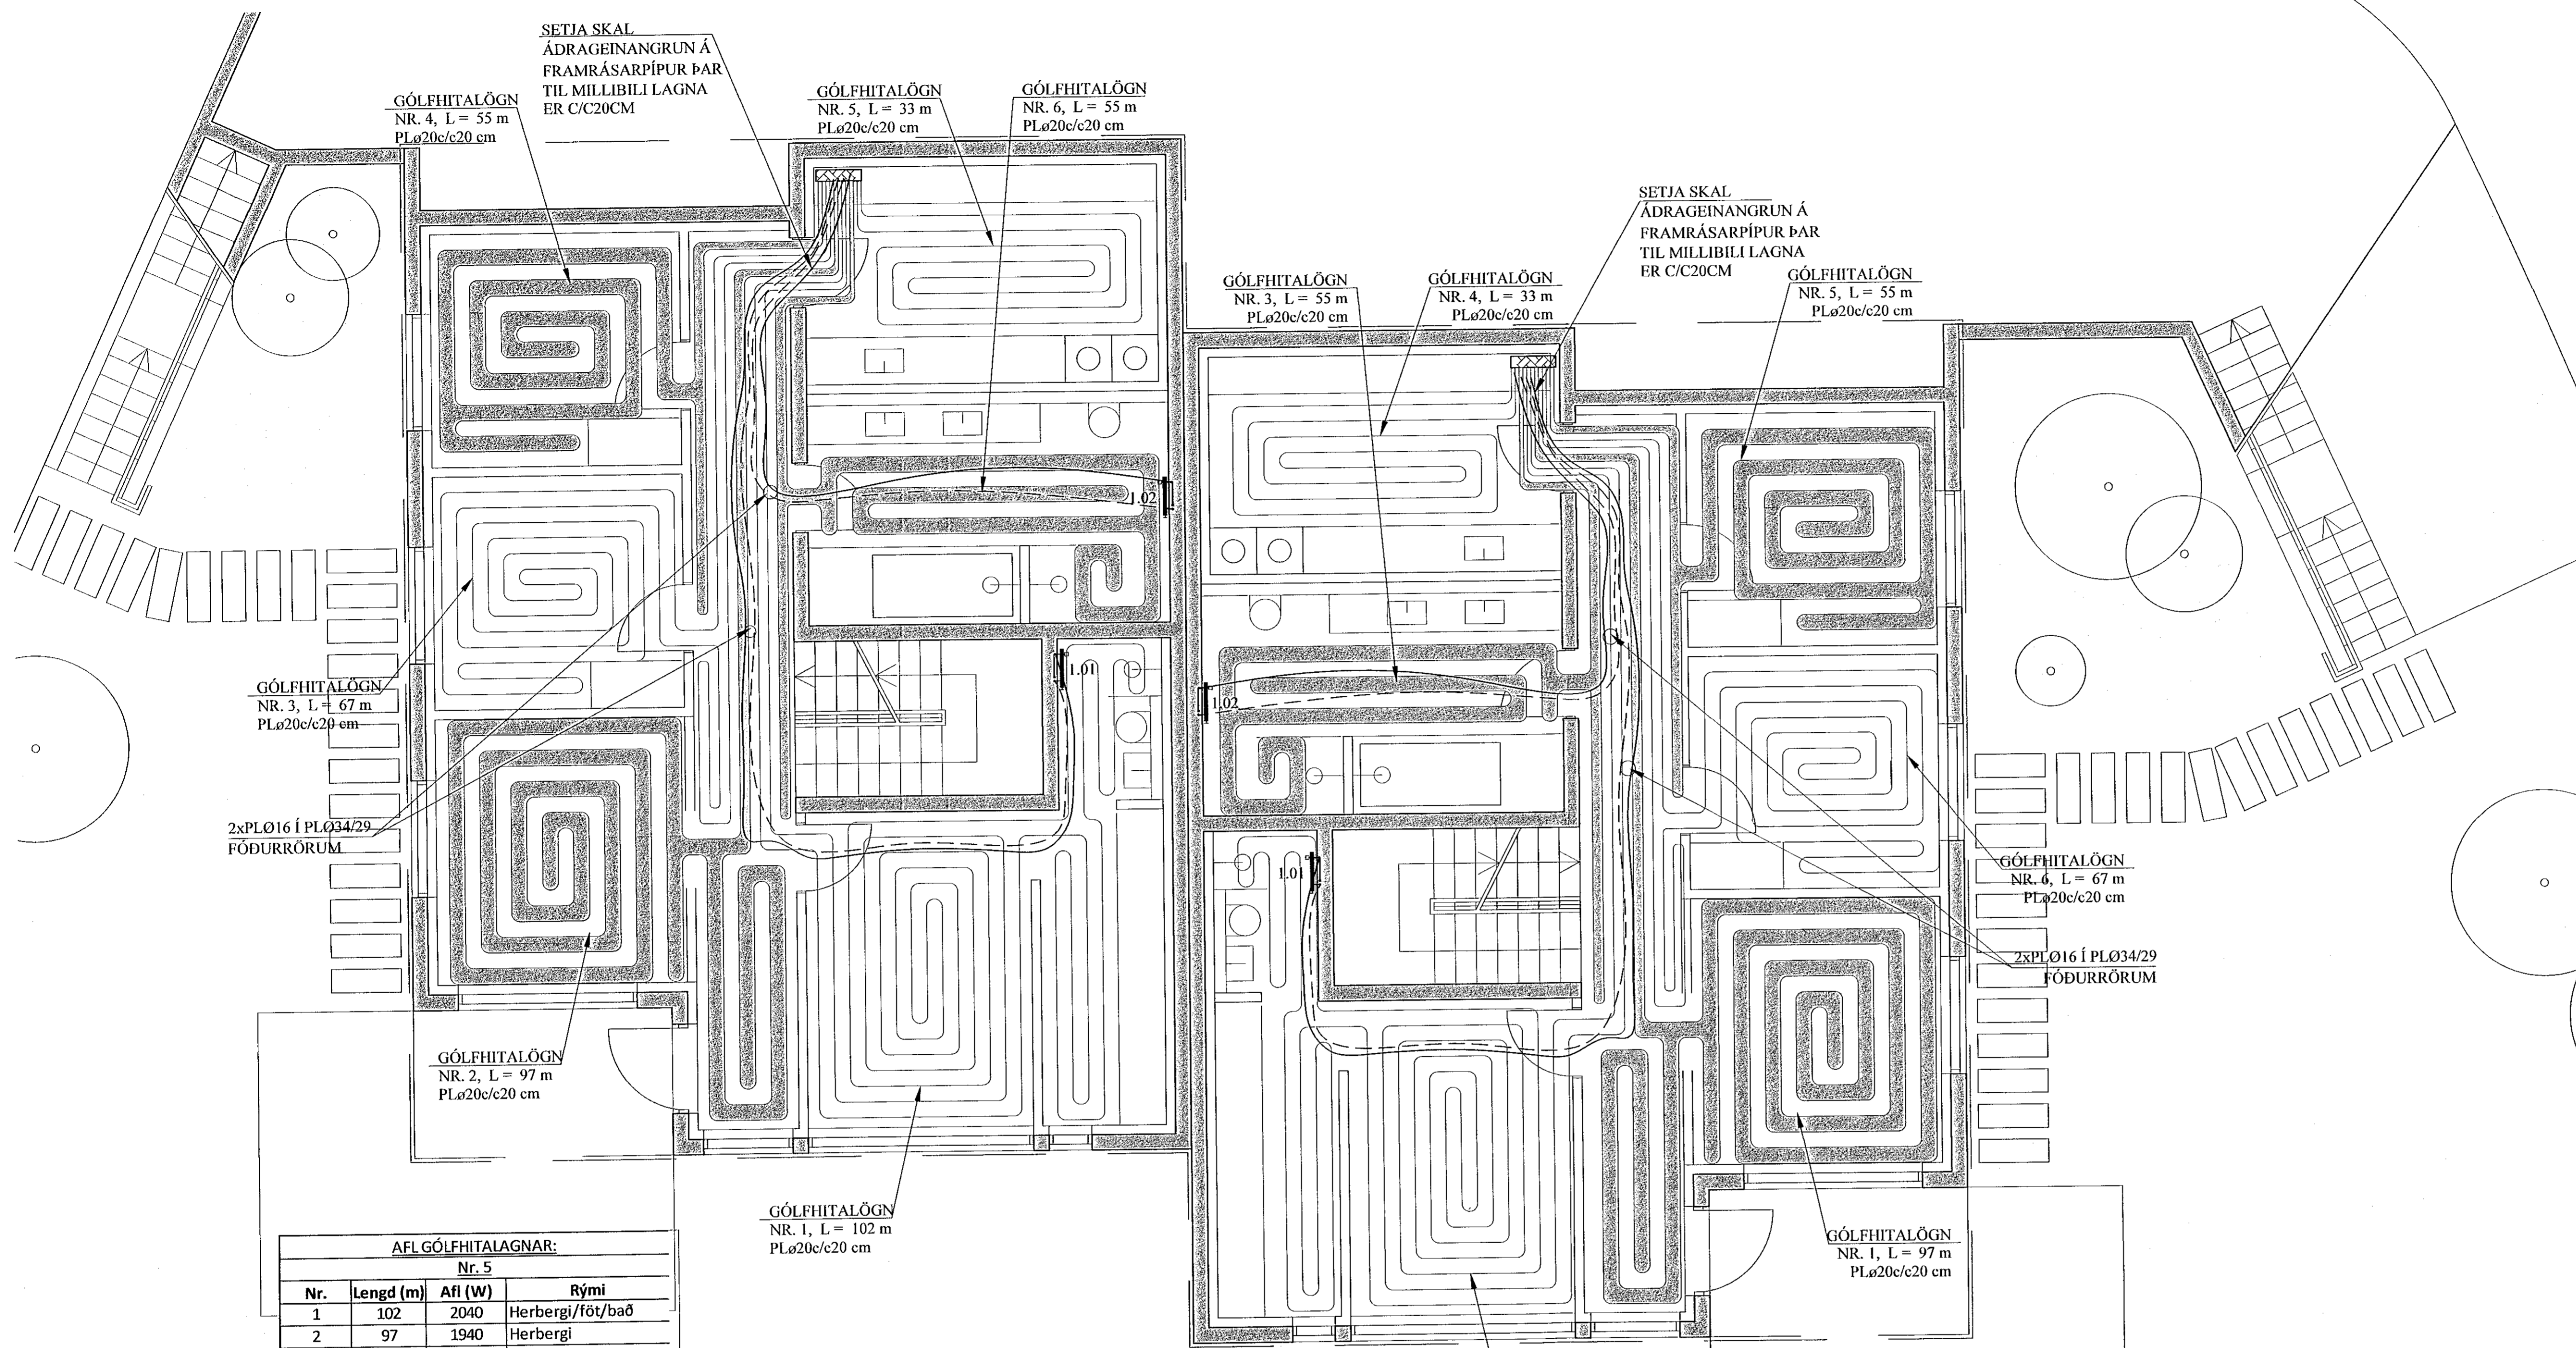

**AFL GÓLFHITALAGNAR:**  
Nr. 5

| Nr.   | Lengd (m) | Afl (W) | Rými             |
|-------|-----------|---------|------------------|
| 1     | 102       | 2040    | Herbergi/föt/bað |
| 2     | 97        | 1940    | Herbergi         |
| 3     | 67        | 1340    | Herbergi         |
| 4     | 55        | 1100    | Herbergi         |
| 5     | 33        | 660     | Þvottur          |
| 6     | 55        | 1100    | Baðherbergi      |
| Alls: |           | 8180    |                  |

**AFL GÓLFHITALAGNAR:**  
Nr. 3

| Nr.   | Lengd (m) | Afl (W) | Rými             |
|-------|-----------|---------|------------------|
| 1     | 97        | 1940    | Herbergi         |
| 2     | 102       | 2040    | Herbergi/föt/bað |
| 3     | 33        | 660     | Þvottur          |
| 4     | 55        | 1100    | Baðherbergi      |
| 5     | 55        | 1100    | Herbergi         |
| 6     | 67        | 1340    | Herbergi         |
| Alls: |           | 8180    |                  |


**GÓLFHITALÖGN:**  
PLø20c/c20 cm, INNSTEYPT,  
NEMA ANNAÐ SÉ TEKIÐ FRAM

## HANDKLEÐAOFNAR:

| Nr. ofns | Afkást W | Mestu mál (mm) |       |       | Stúta- staða | Ofmagerð | Ath. |
|----------|----------|----------------|-------|-------|--------------|----------|------|
|          |          | Hæð            | Lengd | Þykkt |              |          |      |
| 1.01     | 250      | 1200           | 500   | 50    | E-F          | -        | Bað  |
| 1.02     | 250      | 1200           | 500   | 50    | E-F          | -        | Bað  |

## SNIÐ X - X. 1:10

Í SNIÐ X' - X' ER  
c/c = 10 cm

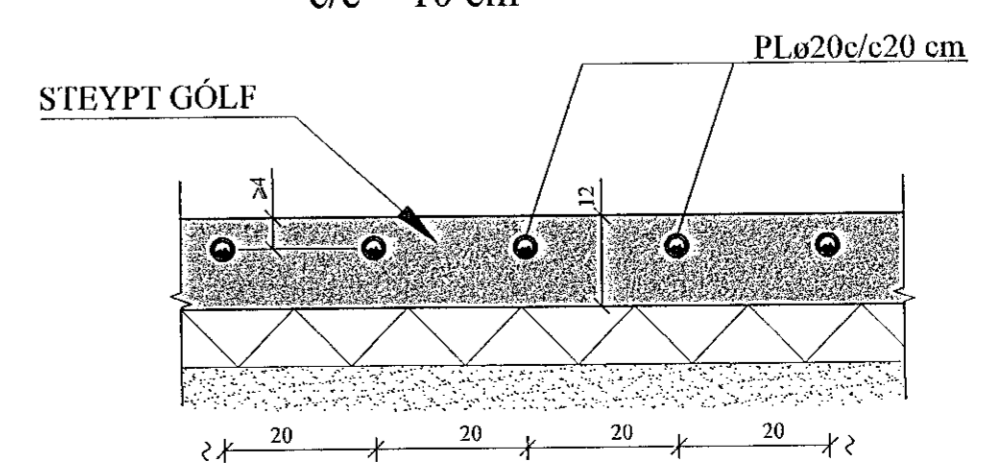

## SKÝRINGAR FYRIR GÓLFHITALAGNIR:

- a. Í DREIFIRÖRUM: Í LAGNASTOKKUM PEXRÖR MED SÚREFNISKÁPU, EINANGRUD MED DRAGHÓLKUM Í ÁLKÁPU, (t.d. Wirsbo- evalPEX) OG Í STEYPTUM GÓLFPLÖTUM SÖMU RÖR Í VEL SVEIGJANLEGU PEH BYLGIJURÖRI ("RÖR Í RÖR").

b. Í GÓLFMOTTUM: PEXRÖR MED SÚREFNISKÁPU GERÐAR FYRIR 60°C OG 0.6 MPa Í 50 ÁR. (t.d. Wirsbo- evalPEX). RÖRIN SKULU VIÐURKENND AF RB.

c. Í DEILIRÖRUM: AFSINKUNARPOLIN MESSINGRÖR Ø20 FRÁ SAMA FRAMLEIDANDA OG PEXRÖRIN.
- VIÐ TENGINGAR SKAL NOTA TILHEYRANDI FITTINGS VIÐURKENNDAN Í HITALAGNIR AF RB. LAGNAVINNA SKAL FRAMKVÆMD SKV. FYRIRMÆLUM FRAMLEIDANDA LAGNAEFNISINS. VATNSÞRÝSTINGUR. 0.2MPa, SKAL HAÐFUR Á RÖRUM VIÐ ÚTLAGNINGU STEYPU.
2. ÁÐUR EN SAMSEYTI Á PÍPUM ERU HULIN, SKAL PRÓFA ALLAR LAGNIR MED 6 BAR ÞRÝSTINGU OG ÞAÐ LÁTID STANDA Í 30 MÍN. EN ÞÁ ER ÞRÝSTINGUR LÁTINN FALLA SNÖGGT NIÐUR Í 0.5 SINNUM INNTAKSÞRÝSTING. FARI HANN ÞÁ LÍTILEGA UPP ER HANN LÁTINN STANDA Í 90 MÍN. FALLI ÞRÝSTINGUR EKKI Á ÞEIM TÍMA ER KERFIÐ BÉTT. ATHUGA SKAL ÖLL SAMSEYTI.
3. FESTA SKAL UTANÁLIGGJANDI LAGNIR MED 1200 mm MILLIBILI.
4. HREINSA SKAL ÖLL ÖHREININDI OG SVARF ÚR LÖGNUM.
5. SETJA SKAL RIFFLUDU HLEÐARRÖR FYRIR 20 mm SLÖNGUR TIL VARNAR ÞAR SEM PÍPUR FARA GÖNGUVEGGI, GÓLF, TENGJAST KISTUM OG Á FRAMRÁSARLAGNIR AD MOTTUM.

BAIDUR Ó. SVAVARSSON  
ARKITEKT FAJ SAMARK  
KT: 120357 5149

JÓN KRISTJÁNSSON-BYGGINGARVERKFRÆÐINGUR  
KT: 210754-4829

BREYTINGAR

**TILVÍSANIR:**  
SKÝRINGAR..... SJÁ TEIKN. NR. 2-01

| Reikn. | JKR | Apríl '22 | Útgefið: | 19.04.2022 |
|--------|-----|-----------|----------|------------|
| Teikn. | VP  | Apríl '22 | Kvarði:  | 1:50       |
| Ath.   |     |           |          | 1:10       |
| Samþ.  |     |           |          |            |

**DRANGSSKARÐ 1** Nr. 2-06  
Hafnarfærð

Verkhúti  
GÓLFHITAKERFI, 1. HÆÐ.  
GRUNNMYND,  
SKÝRINGAR OG SNIÐ.

Verkhúti  
Jóns Kristjánssonar ehf  
Báðshöla 12  
110 Reykjavík  
Sími: 537 0902 Com: 772-3154  
Kt: 540817-0300  
Netfang: jpvins54@gmail.com