


GÓLFHITAKERFI, 2. HÆÐ, GRUNNMYND. 1:50

Sambýkk þann  
10. APR 2022  
Byggingaáæðingur í Hafnarvíði

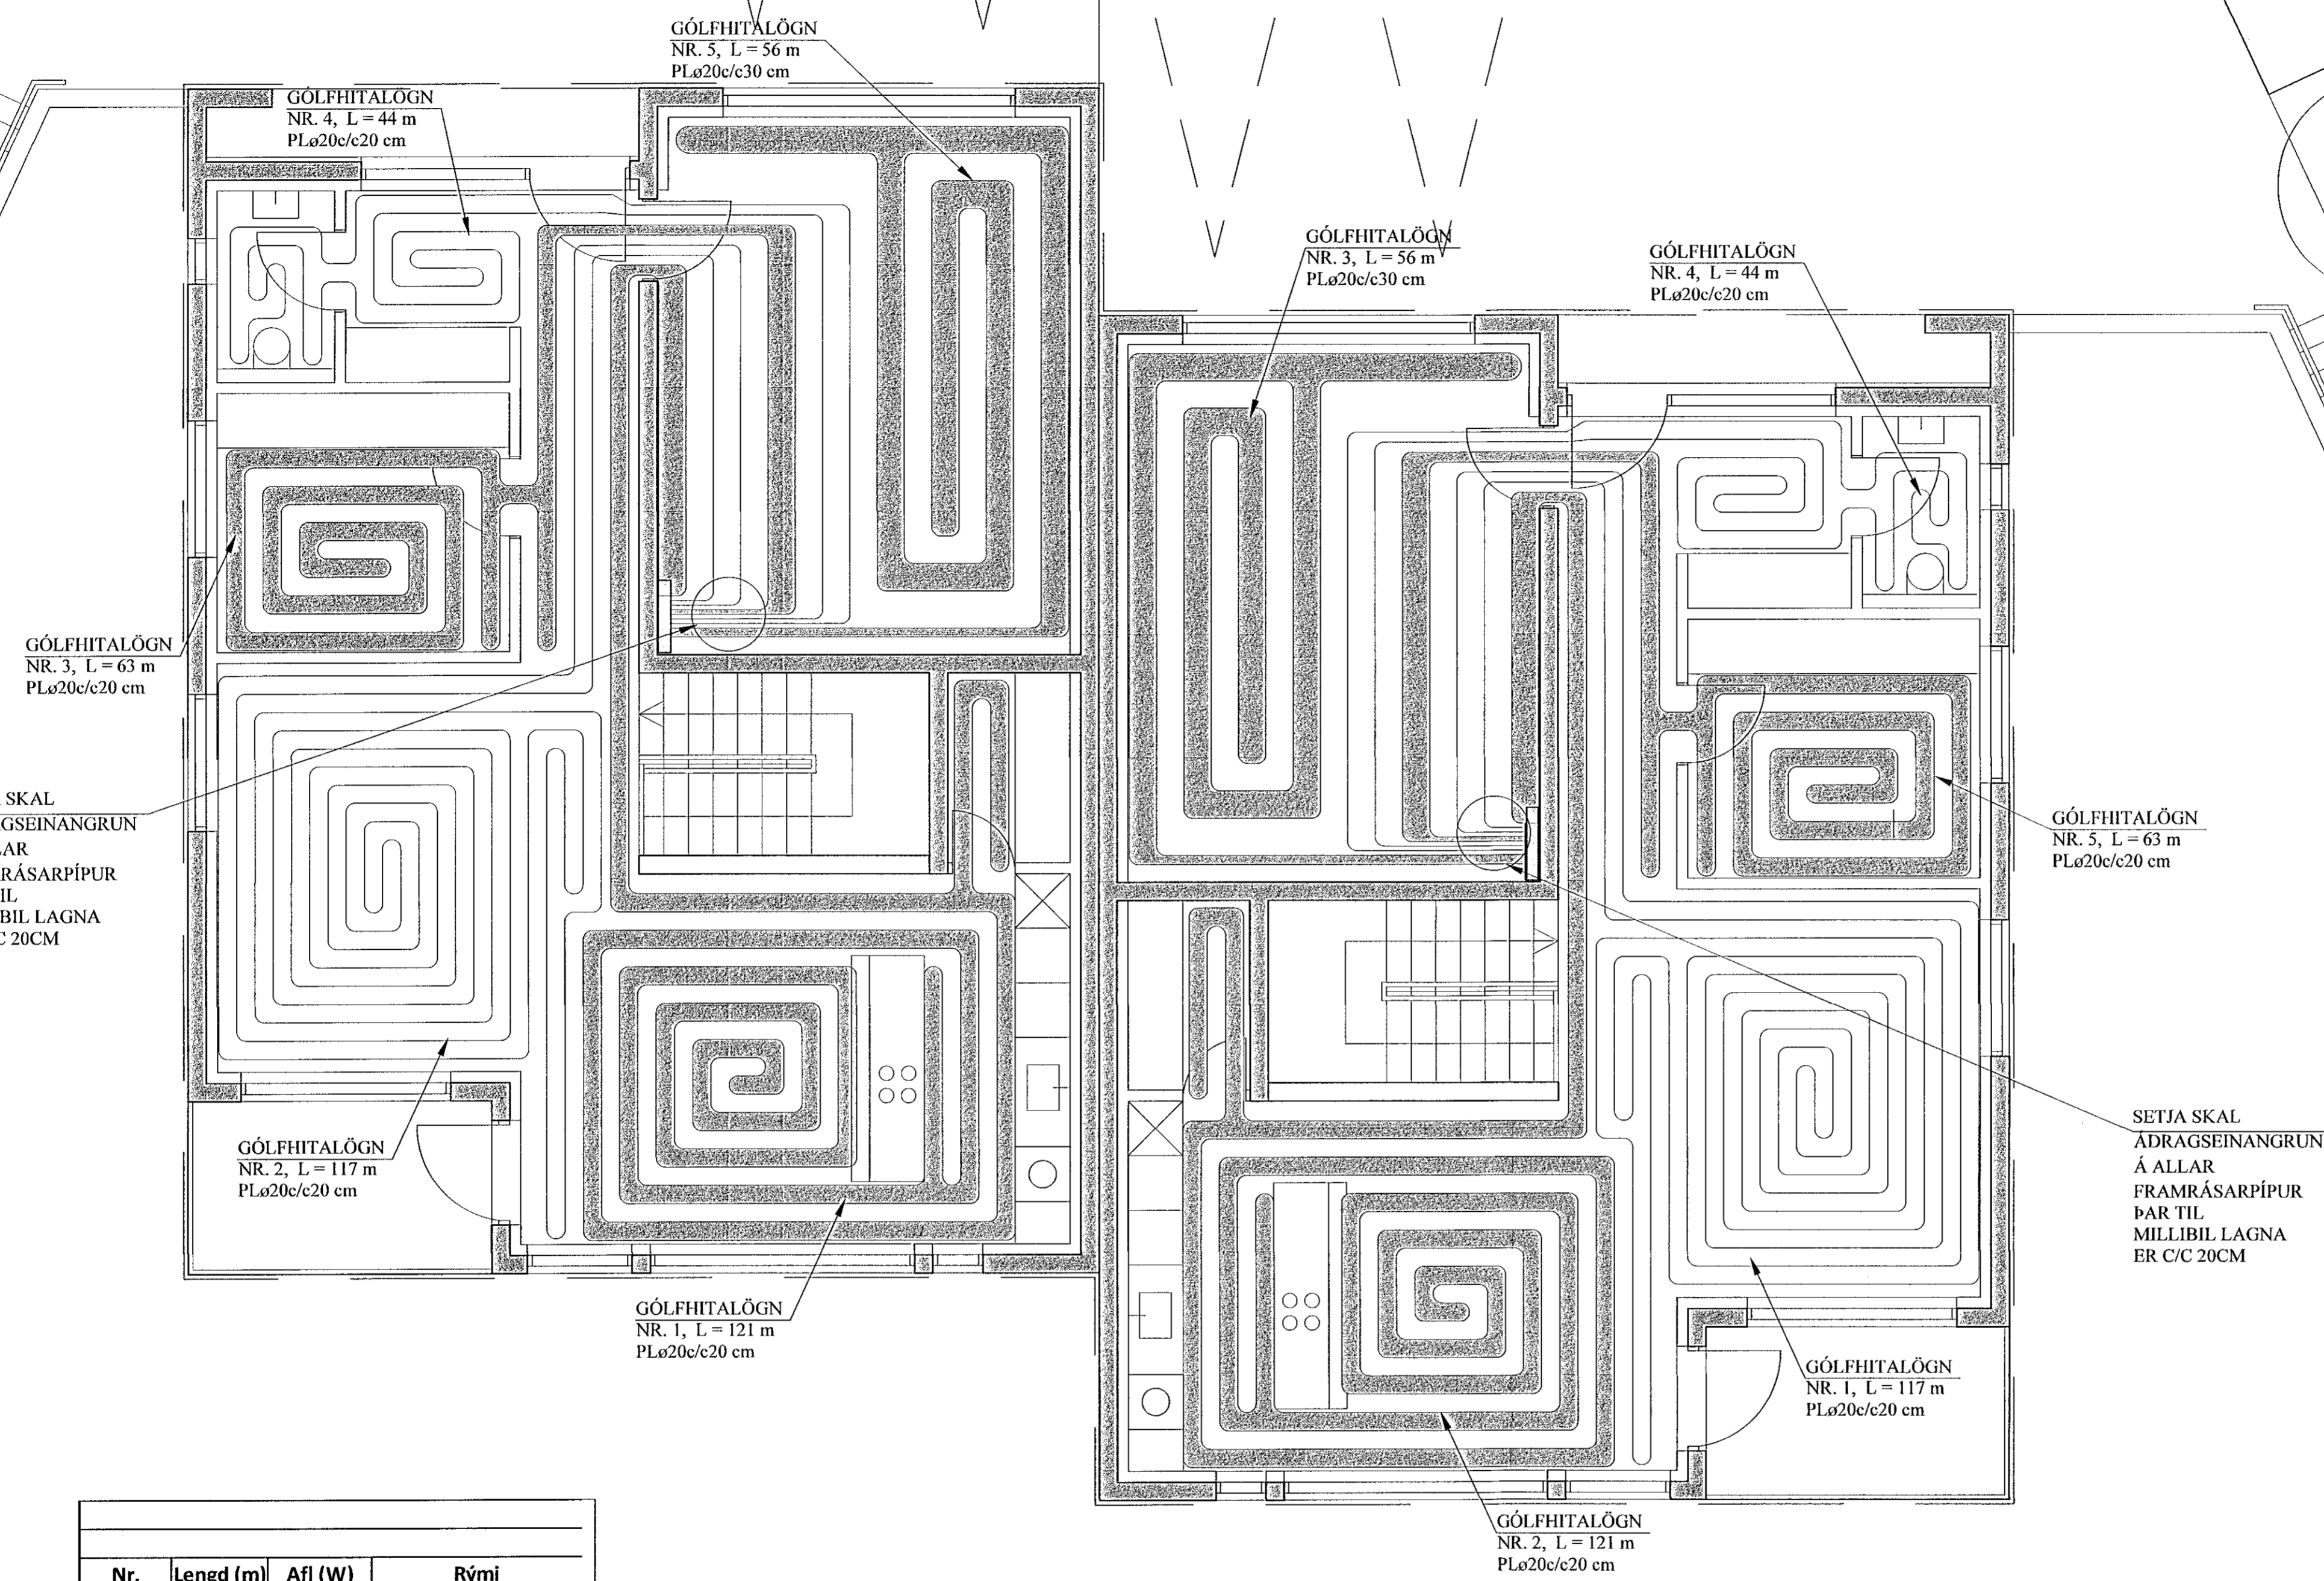

SKÝRINGAR FYRIR GÓLFHITALAGNIR:

- a. Í DREIFIRÖRUM: Í LAGNASTOKKUM PEXRÖR MED SÚREFNISKÁPU, EINANGRUD MED DRAGHÓLKUM Í ÁLKÁPU, (t.d. Wirsbo- evalPEX) OG Í STEYPTUM GÓLFPLÖTUM SÖMU RÖR Í VEL SVEIGJANLEGU PEH BYLJURÖRI ("RÖR Í RÖR").


b. Í GÓLFMOTTUM: PEXRÖR MED SÚREFNISKÁPU GERÐAR FYRIR 60°C OG 0.6 MPa Í 50 ÁR. (t.d. Wirsbo- evalPEX). RÖRIN SKULU VIÐURKENND AF RB.

c. Í DEILIRÖRUM: AFSINKUNARPOLIN MESSINGRÖR Ø20 FRÁ SAMA FRAMLEIDANDA OG PEXRÖRIN.
- VIÐ TENGINGAR SKAL NOTA TILHEYRANDI FITTINGS VIÐURKENNDAN Í HITALAGNIR AF RB. LAGNAVINNA SKAL FRAMKVÆMD SKV. FYRIR MÆLUM FRAMLEIDANDA LAGNAEFNISINS. VATNSÞRÝSTINGUR. 0.2MPa, SKAL HAFÐUR Á RÖRUM VIÐ ÚTLAGNINGU STEYPU.
- ÁÐUR EN SAMSEYTI Á PÍPUM ERU HULIN, SKAL PRÓFA ALLAR LAGNIR MED 6 BAR ÞRÝSTINGU OG ÞAÐ LÁTID STANDA Í 30 MÍN. EN ÞÁ ER ÞRÝSTINGUR LÁTINN FALLA SNÖGGT NIÐUR Í 0.5 SINNUM INNTAKSÞRÝSTING. FARI HANN ÞÁ LÍTILEGA UPP ER HANN LÁTINN STANDA Í 90 MÍN. FALLI ÞRÝSTINGUR EKKI Á ÞEIM TÍMA ER KERFIÐ ÞÉTT. ATHUGA SKAL ÖLL SAMSEYTI.
- FESTA SKAL UTANÁLIGGIANDI LAGNIR MED 1200 mm MILLIBILI.
- HREINSA SKAL ÖLL ÖHREININDI OG SVARF ÚR LÖGNUM.
- SETJA SKAL RIFFLUD HLIÐDARRÖR FYRIR 20 mm SLÖNGUR TIL VARNAR ÞAR SEM PÍPUR FARA GEGNUM VEGGI, GÓLF, TENGJAST KISTUM OG Á FRAMRÁSARLAGNIR AD MOTTUM.

Nr.	Lengd (m)	Afl (W)	Rými
1	121	2420	Eldhús
2	117	2340	Stofa
3	63	1260	Herbergi
4	44	880	Baðherb./Anddyri
5	56	1120	Bílskúr
Alls:		8020	

GÓLFHITALÖGN:  
PLø20c/c20 cm, LAGT Í LÖGN,  
NEMA ANNAÐ SÉ TEKID FRAM

SNID Y - Y. 1:10

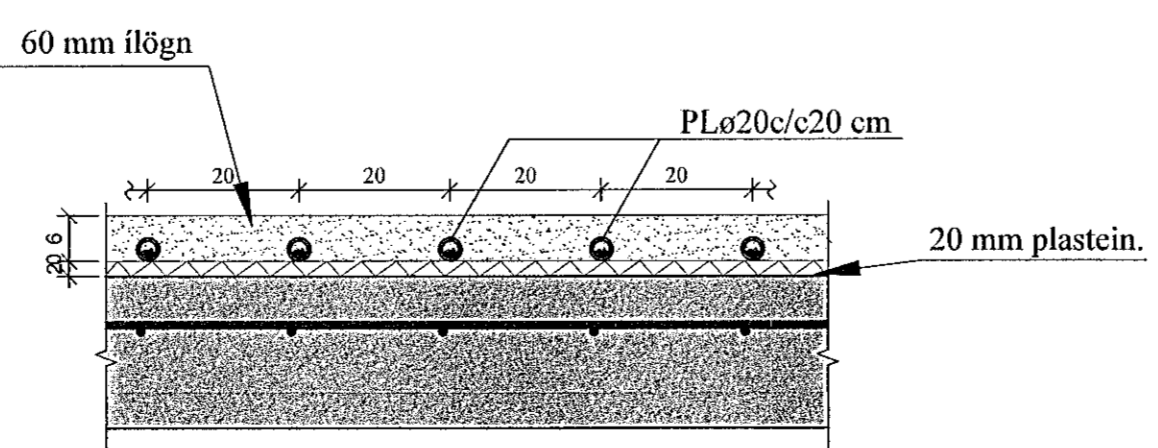

Nr.	Lengd (m)	Afl (W)	Rými
1	117	2340	Stofa
2	121	2420	Eldhús
3	56	1120	Bílskúr
4	44	880	Baðherb./Anddyri
5	63	1260	Herbergi
Alls:		8020	

JÓN KRISTJÁNSSON BYGGINGARVERKFRÆÐINGUR  
KT: 210754-4829

Breytingar	

TILVÍSANIR:  
SKÝRINGAR..... SJÁ TEIGN. NR. 2-01

ÁRITUN HÖNNUNARSTJÓRA:  
ÚTI  
ARKITEKTAR  
BALDUR Ó. SVAVARSSON  
ARKITEKT  
FAL SAMARK  
KT: 120357 5149

Reikn.	JKR	April '22	Útgáfudagur:	19.04.2022
Teikn.	VP	April '22	Kvarði:	1:50
Ath.				1:10
Samþ.				

**DRANGSSKARÐ 1** Nr. 2-07

Verkhluði  
GÓLFHITAKERFI, 2. HÆÐ,  
GRUNNMYND,  
SKÝRINGAR OG SNID.

Verkefndastofa  
Jóns Kristjánssonar ehf  
Bláskógasíða 12  
110 Reykjavík  
Sími: 537-0002 Gsm: 772-3154  
Kl: 540817-0300  
Netfang: jkris54@gmail.com