



AFSTÖÐUMYND.1:500

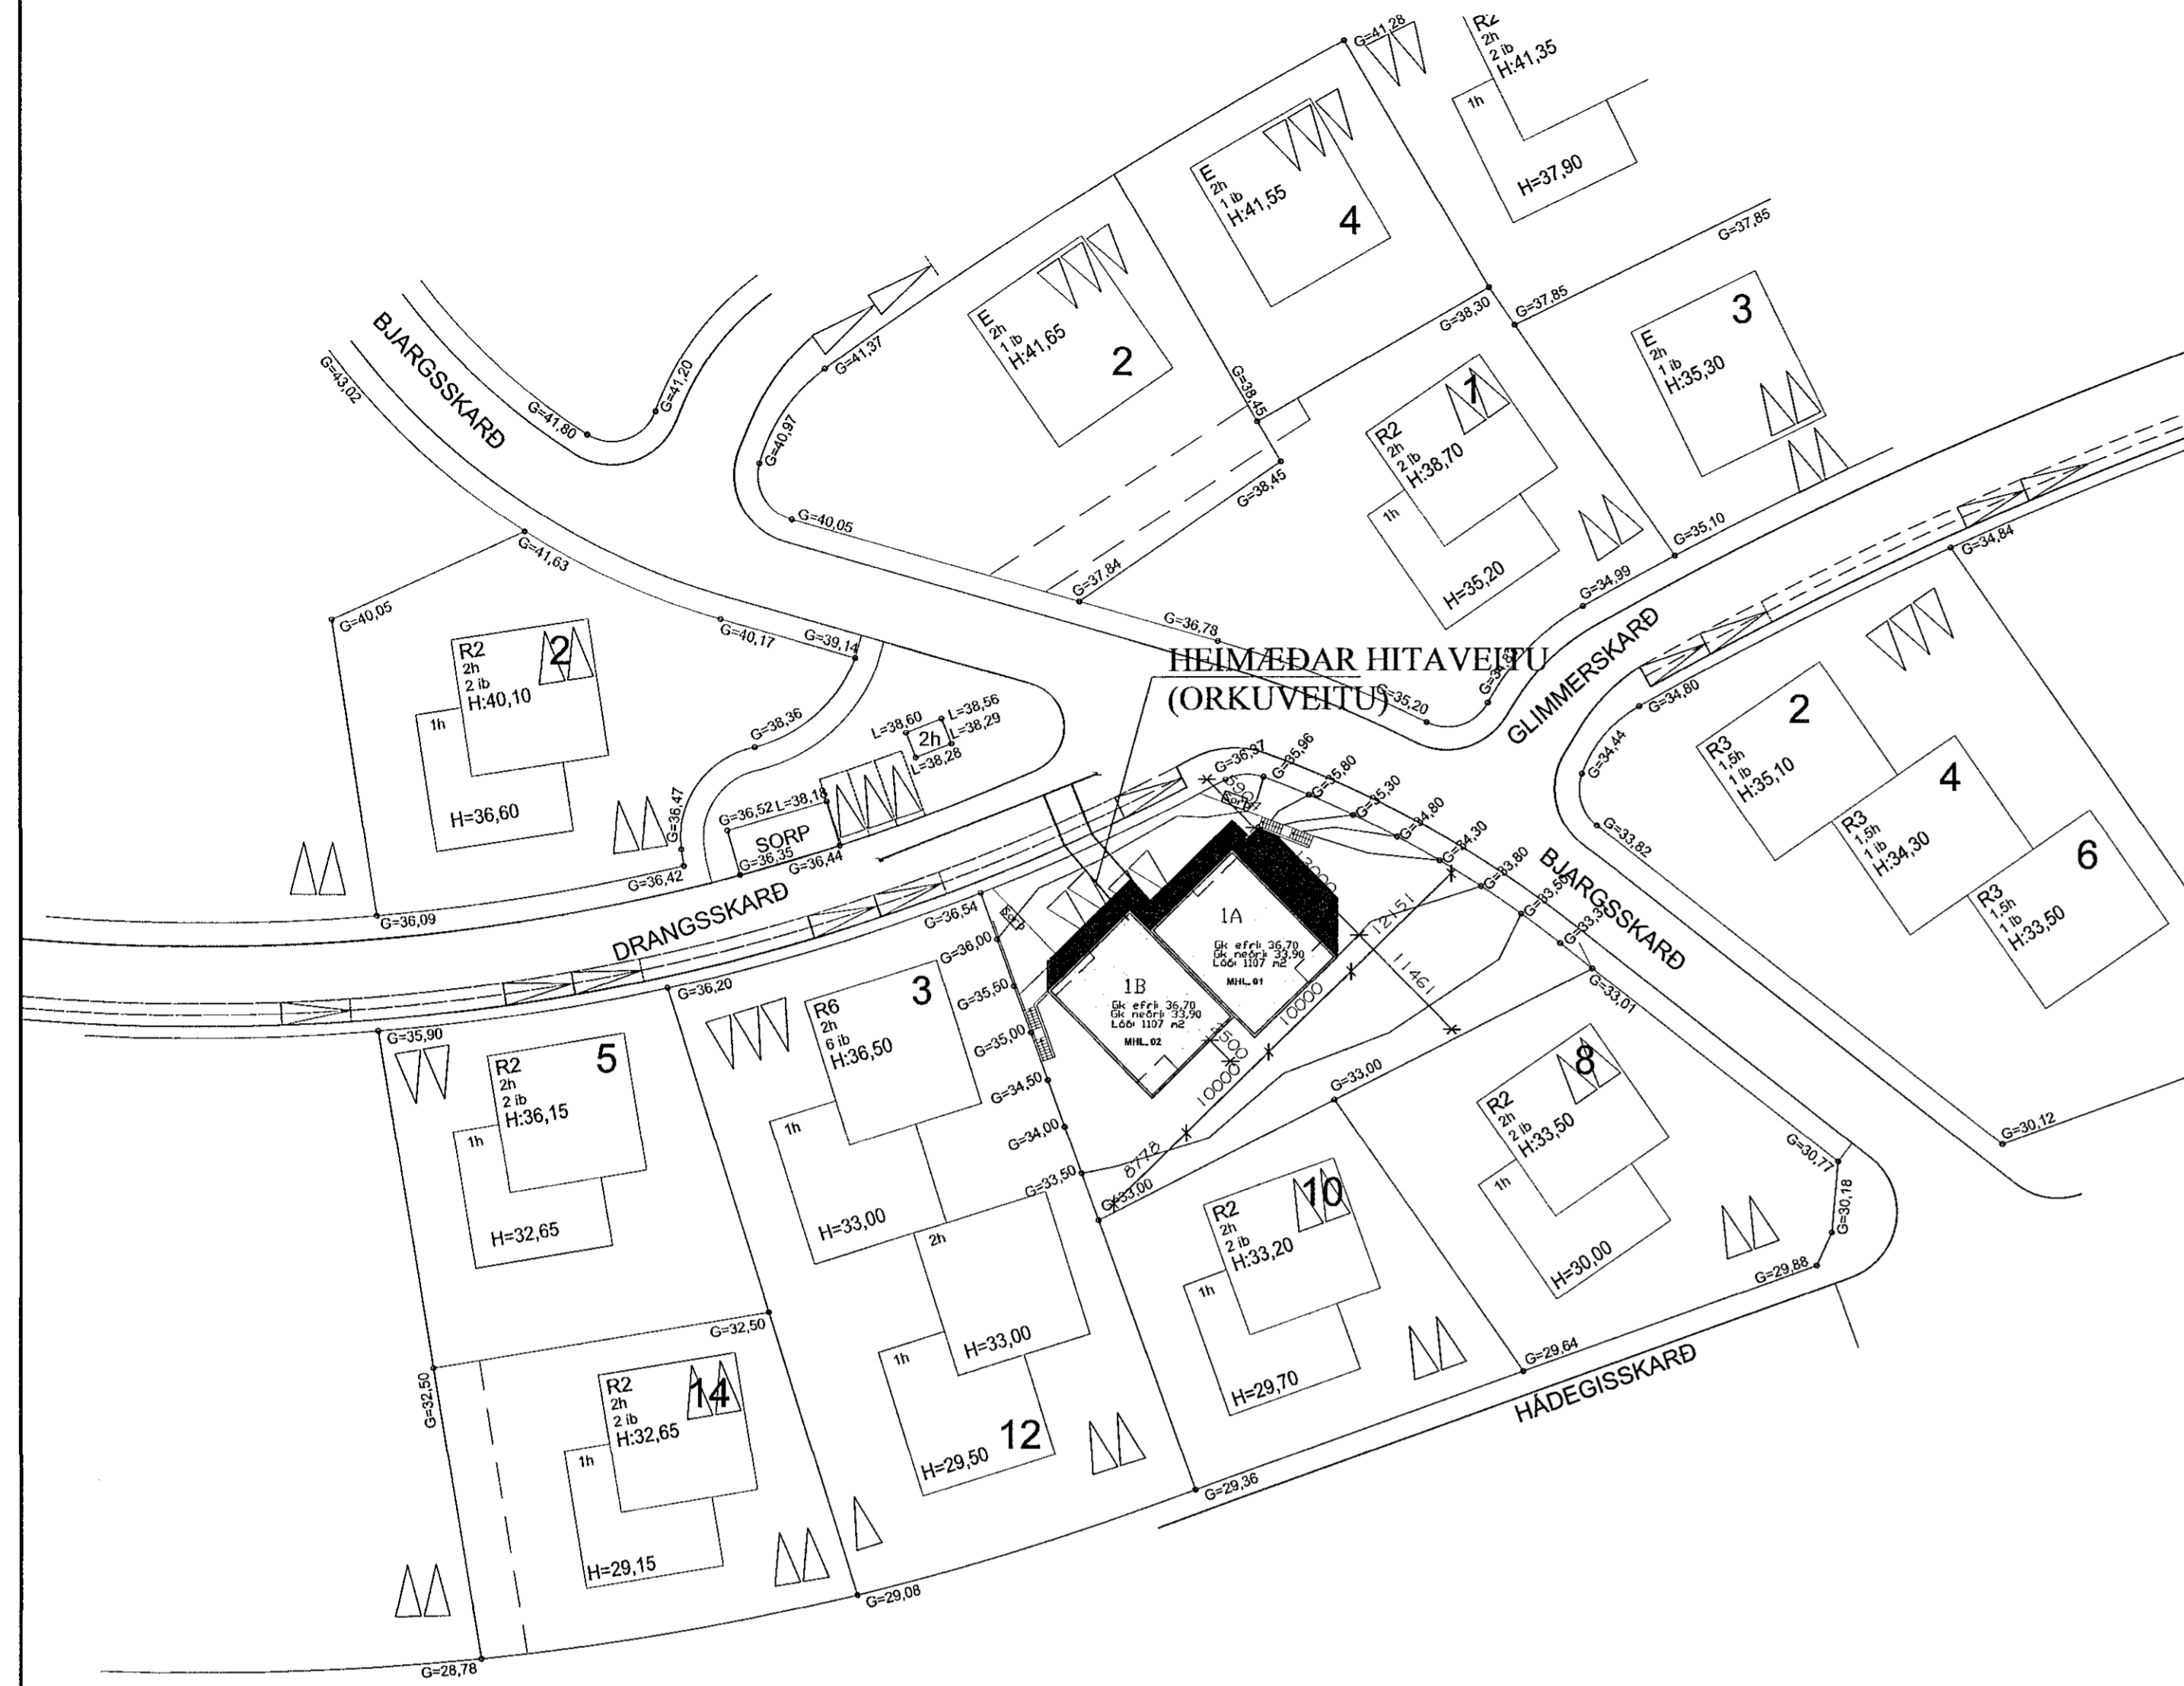

Sambýkk hjárm
10. Jún 2022
Bygginguáhrættinn Húsnáðar

TENGIGRIND, RÚMMYND. 1:20

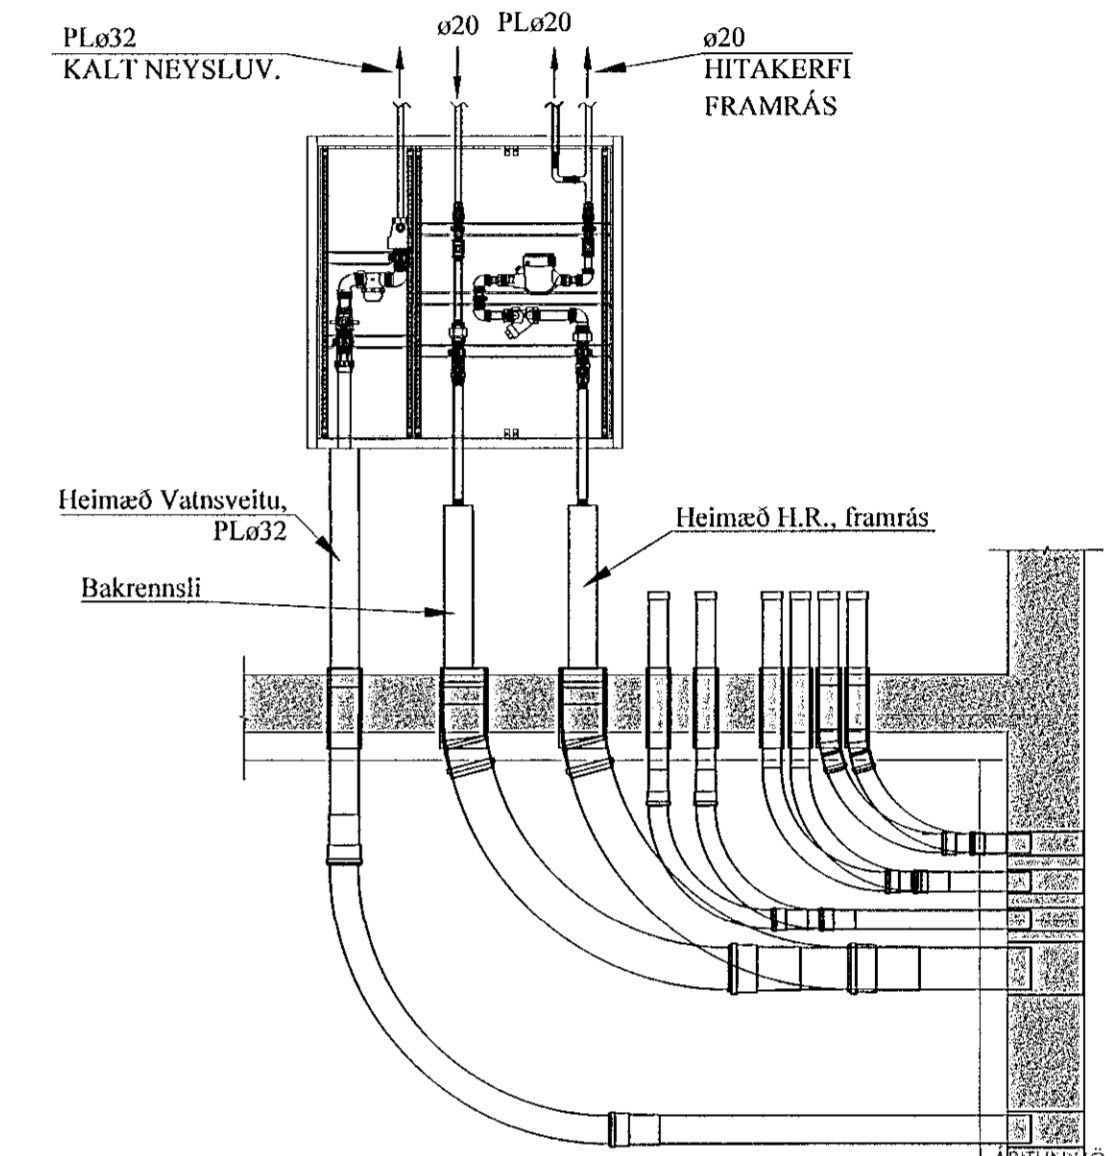

ÖNNUNARSTJÓRA:
ÚTI
ARKITEKTAR
BALDUR Ó. SVAVARSSON
ARKITEKT EMI SAMARK
KT. 120257 5149

TAFLA YFIR TÖPPUNARSTAÐI:

Allir tapstaðir eru ø15 mm, nema annað sé tekið fram.

Tæki	Sk.st.	Fjöldi	Kalt	Heitt
Vatnssalerni	VS.	3	0,3	-
Handlaugar	HL	4	0,4	0,4
Stálvaskar	SV	2	0,4	0,4
Eldhúsvaskar	EV	1	0,2	0,2
Sturtuböð	SB	2	0,4	0,4
Þvottavélar	ÞV	1	0,2	0,2
Uppþvottavélar	UV	1	0,2	0,2
Garðkranar	G	1	0,3	-
Baðkór	B	1	0,2	0,2
Alls:			2,6 l/s	2,0 l/s

Heimæð vatnsveitu: PL ø32

JÓN KRISTJÁNSSON BYGGINGARVERKFRÆÐINGUR
KT: 210754-4829

BREYTINGAR

TILVÍSANIR:

SKÝRINGAR..... SJÁ TEIKN. NR. 2-01

Reikn.	JKR	April '22	Útgjafi:	19.04.2022
Teikn.	JKR	April '22	Kvæði:	1:500
Ath.				1:20
Samþ.				

DRANGSSKARÐ 1 Nr. 2-08
Hafnarfirði

Verkhúti
HITA- OG ÞRIFAKERFI,
AFSTÖÐUMYND,
OG TENGIGRIND.
TAFLA YFIR
TÖPPUNARSTAÐI.

Verkefisstofa
Jóna Kristjánsdóttir ehf
Bláshólga 12
110 Reykjavík
Sími: 537 0002 Fax: 772 3154
Kt: 540817-0300
Netfang: joni@54@gmail.com