



GRUNNMYND ÞRÍFALAGNA 1. HÆÐ

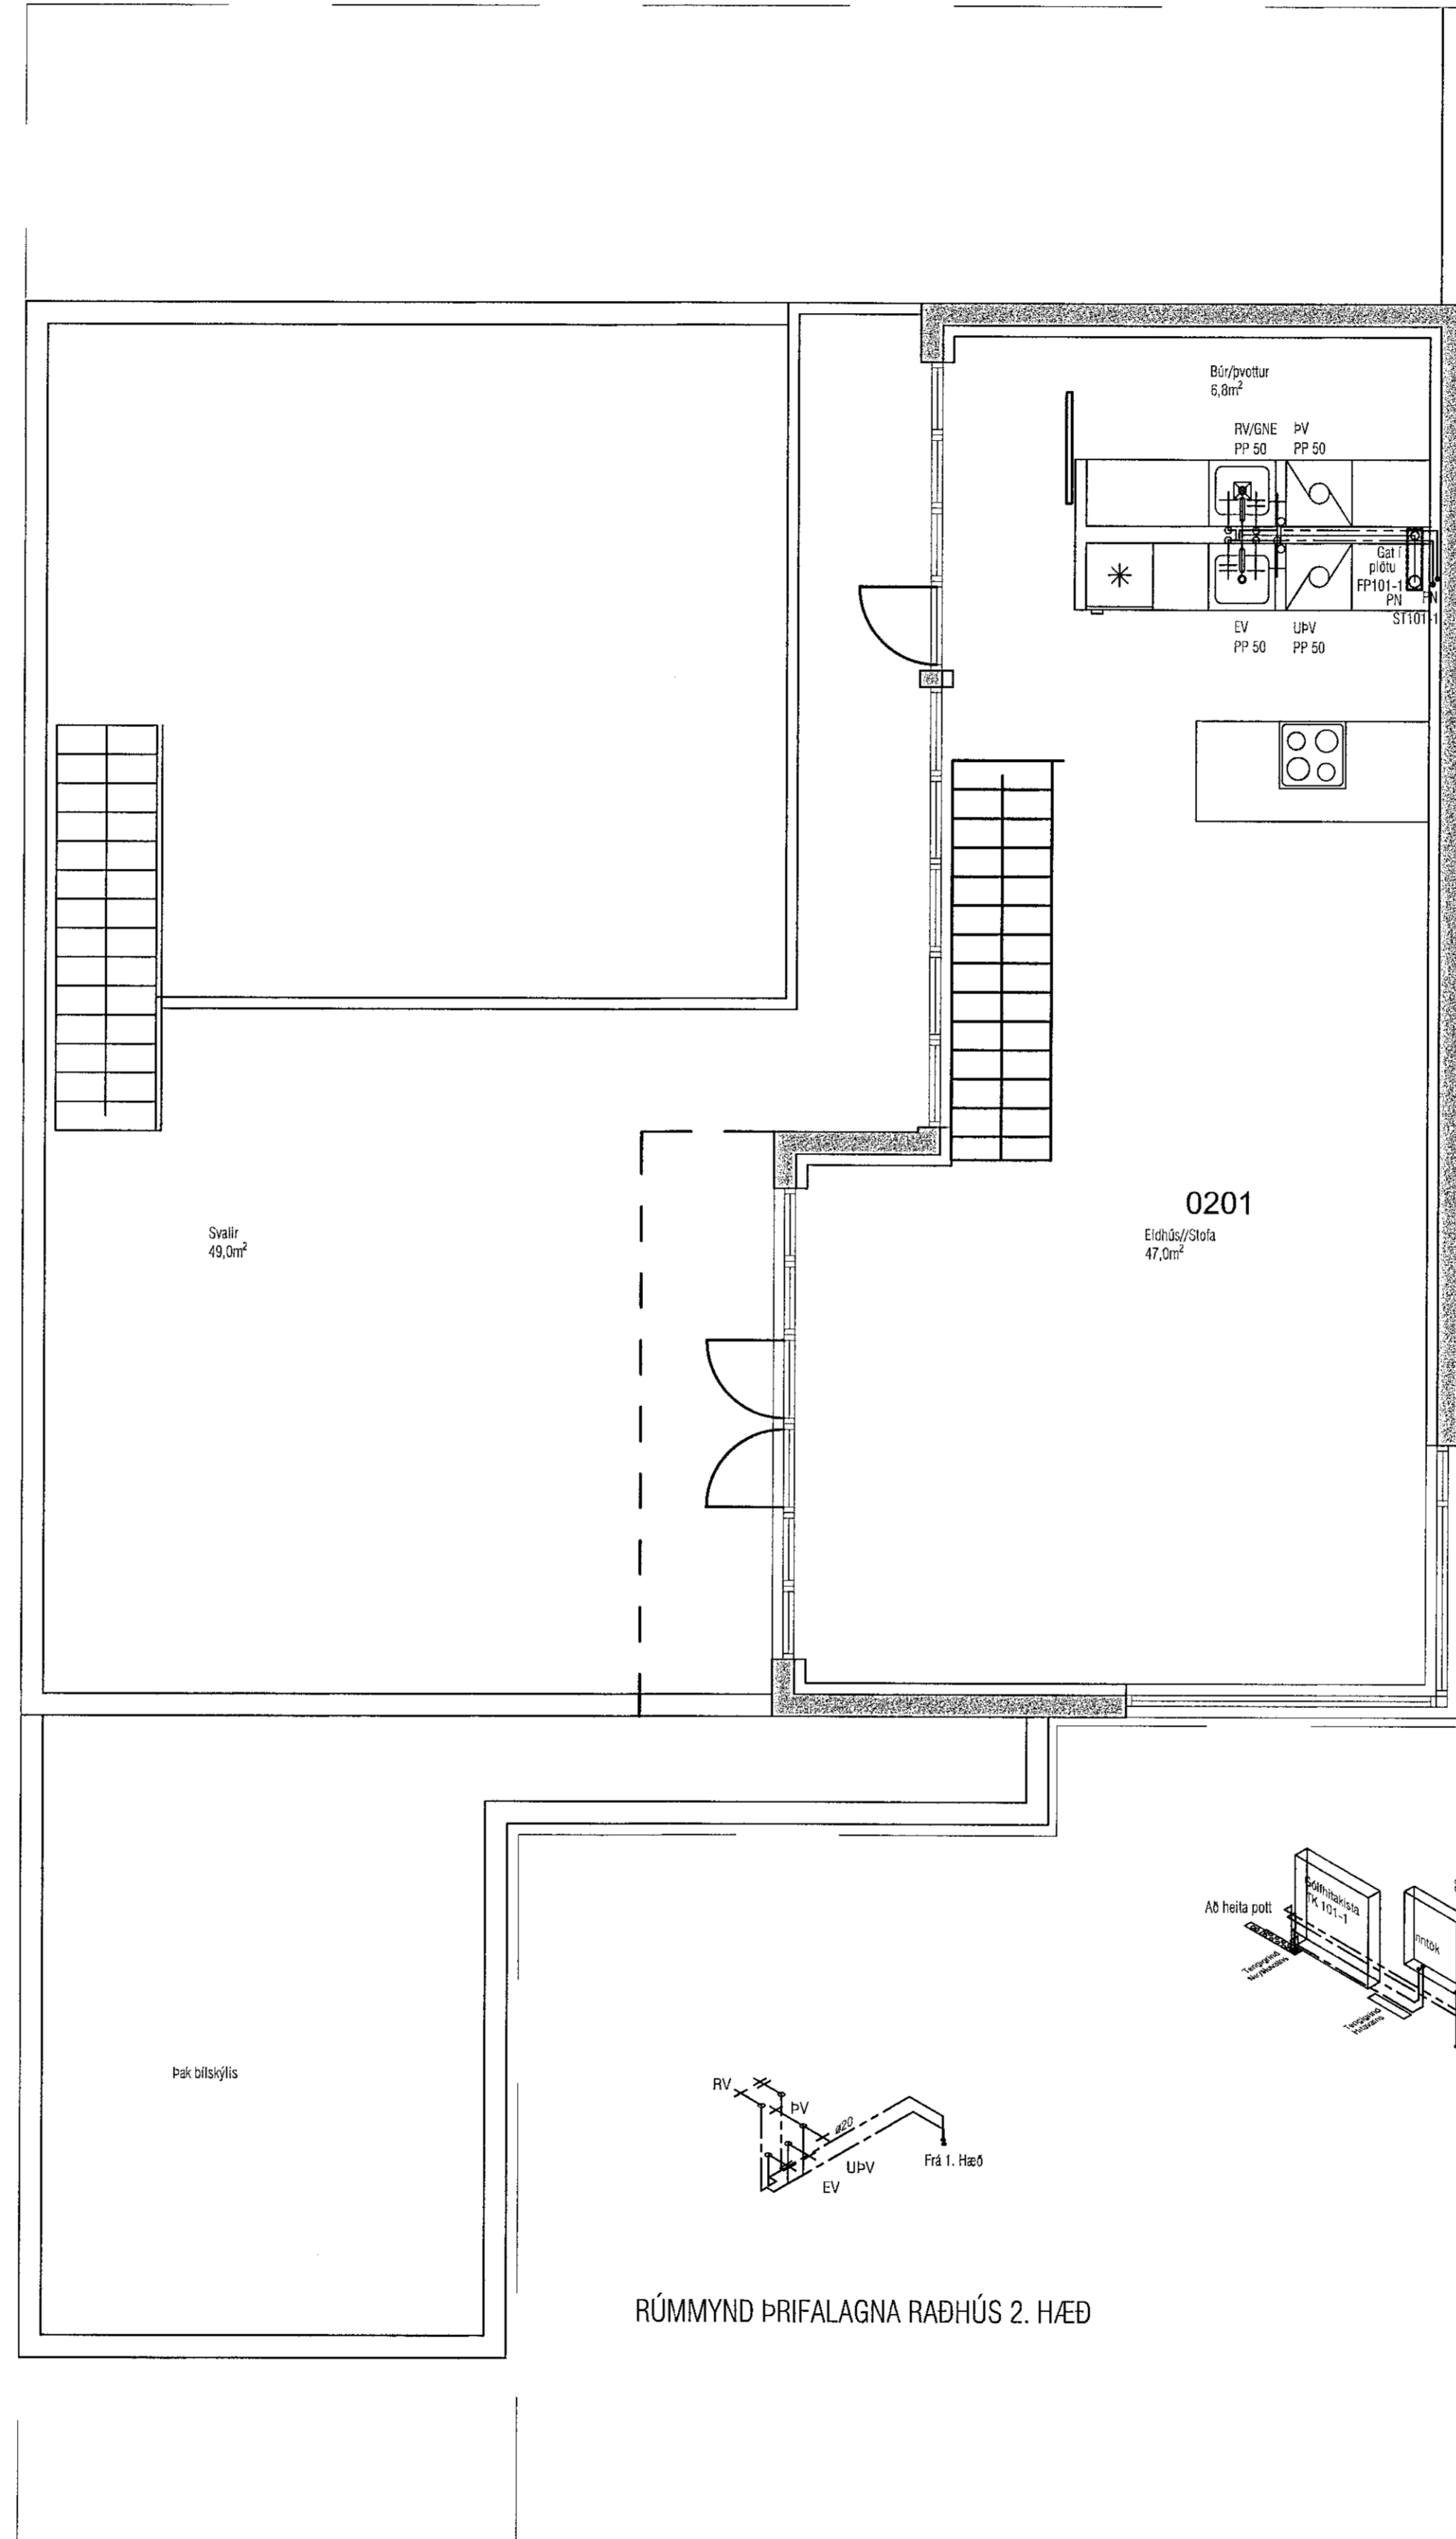


GRUNNMYND ÞRÍFALAGNA 2. HÆÐ

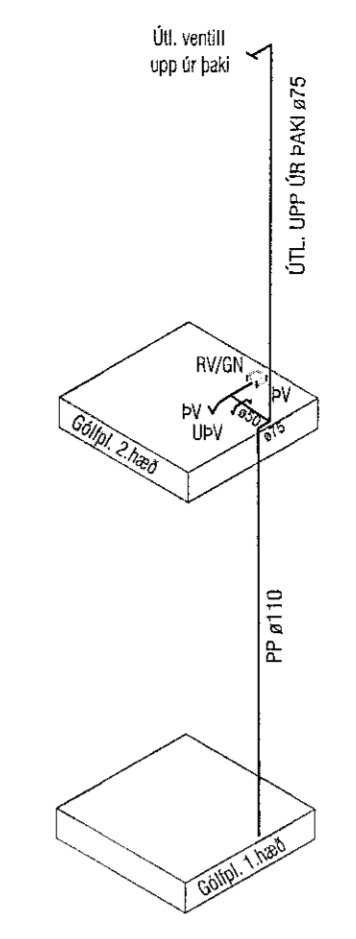


Fallp. 101-1

RÚMMYND FALLSTAMMA

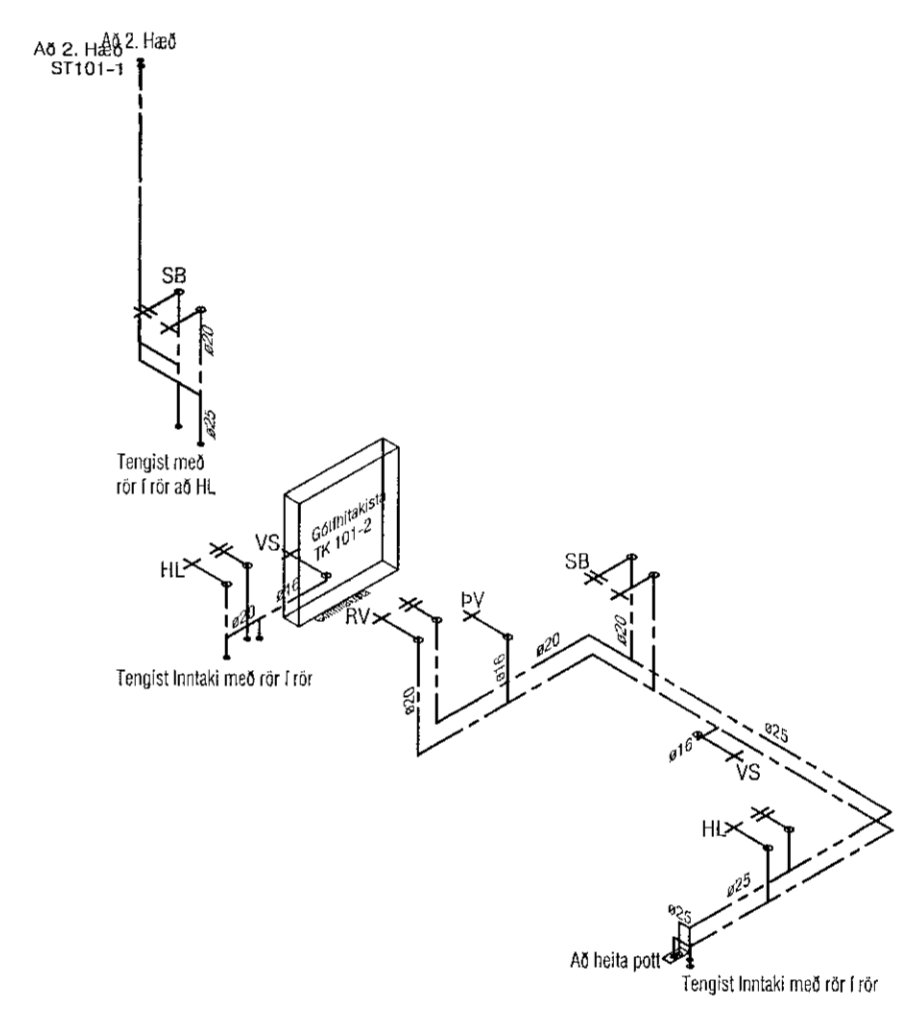

RÚMMYND ÞRÍFALAGNA RAÐHÚS 1. HÆÐ

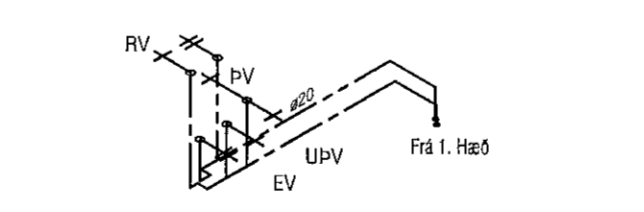

RÚMMYND ÞRÍFALAGNA RAÐHÚS 2. HÆÐ

Útgáfa	Lýsing	Dags.
-		
-		
-		
-		

VEKTOR
- hönnun og ráðgjöf -
Síðumúla 3, 108 Rvk, s: 554-6650 / 897-5363

Hjallabraut 49, Hafnarfjarðarbær

Þrífalagnir, Raðhús 49A - G
Grunnmynd, Rúmmyndir 1.hæð og 2.hæð

Hannað	EK/DFJ	Teknað	DFJ	Tekin, nr.
Dagsetning	02.06.2022	Mín.	1:50	L-201

Síguður Halsteinnsson kt. 030859-7749
Byggingaáskilningur / Samráðingunni
Netfang: sigundur@vektor.is
Samþykkt / Samþykktur / Samráðingunni

[Signature]