


GRUNNMYND JARDLAGNA HÚS 49F

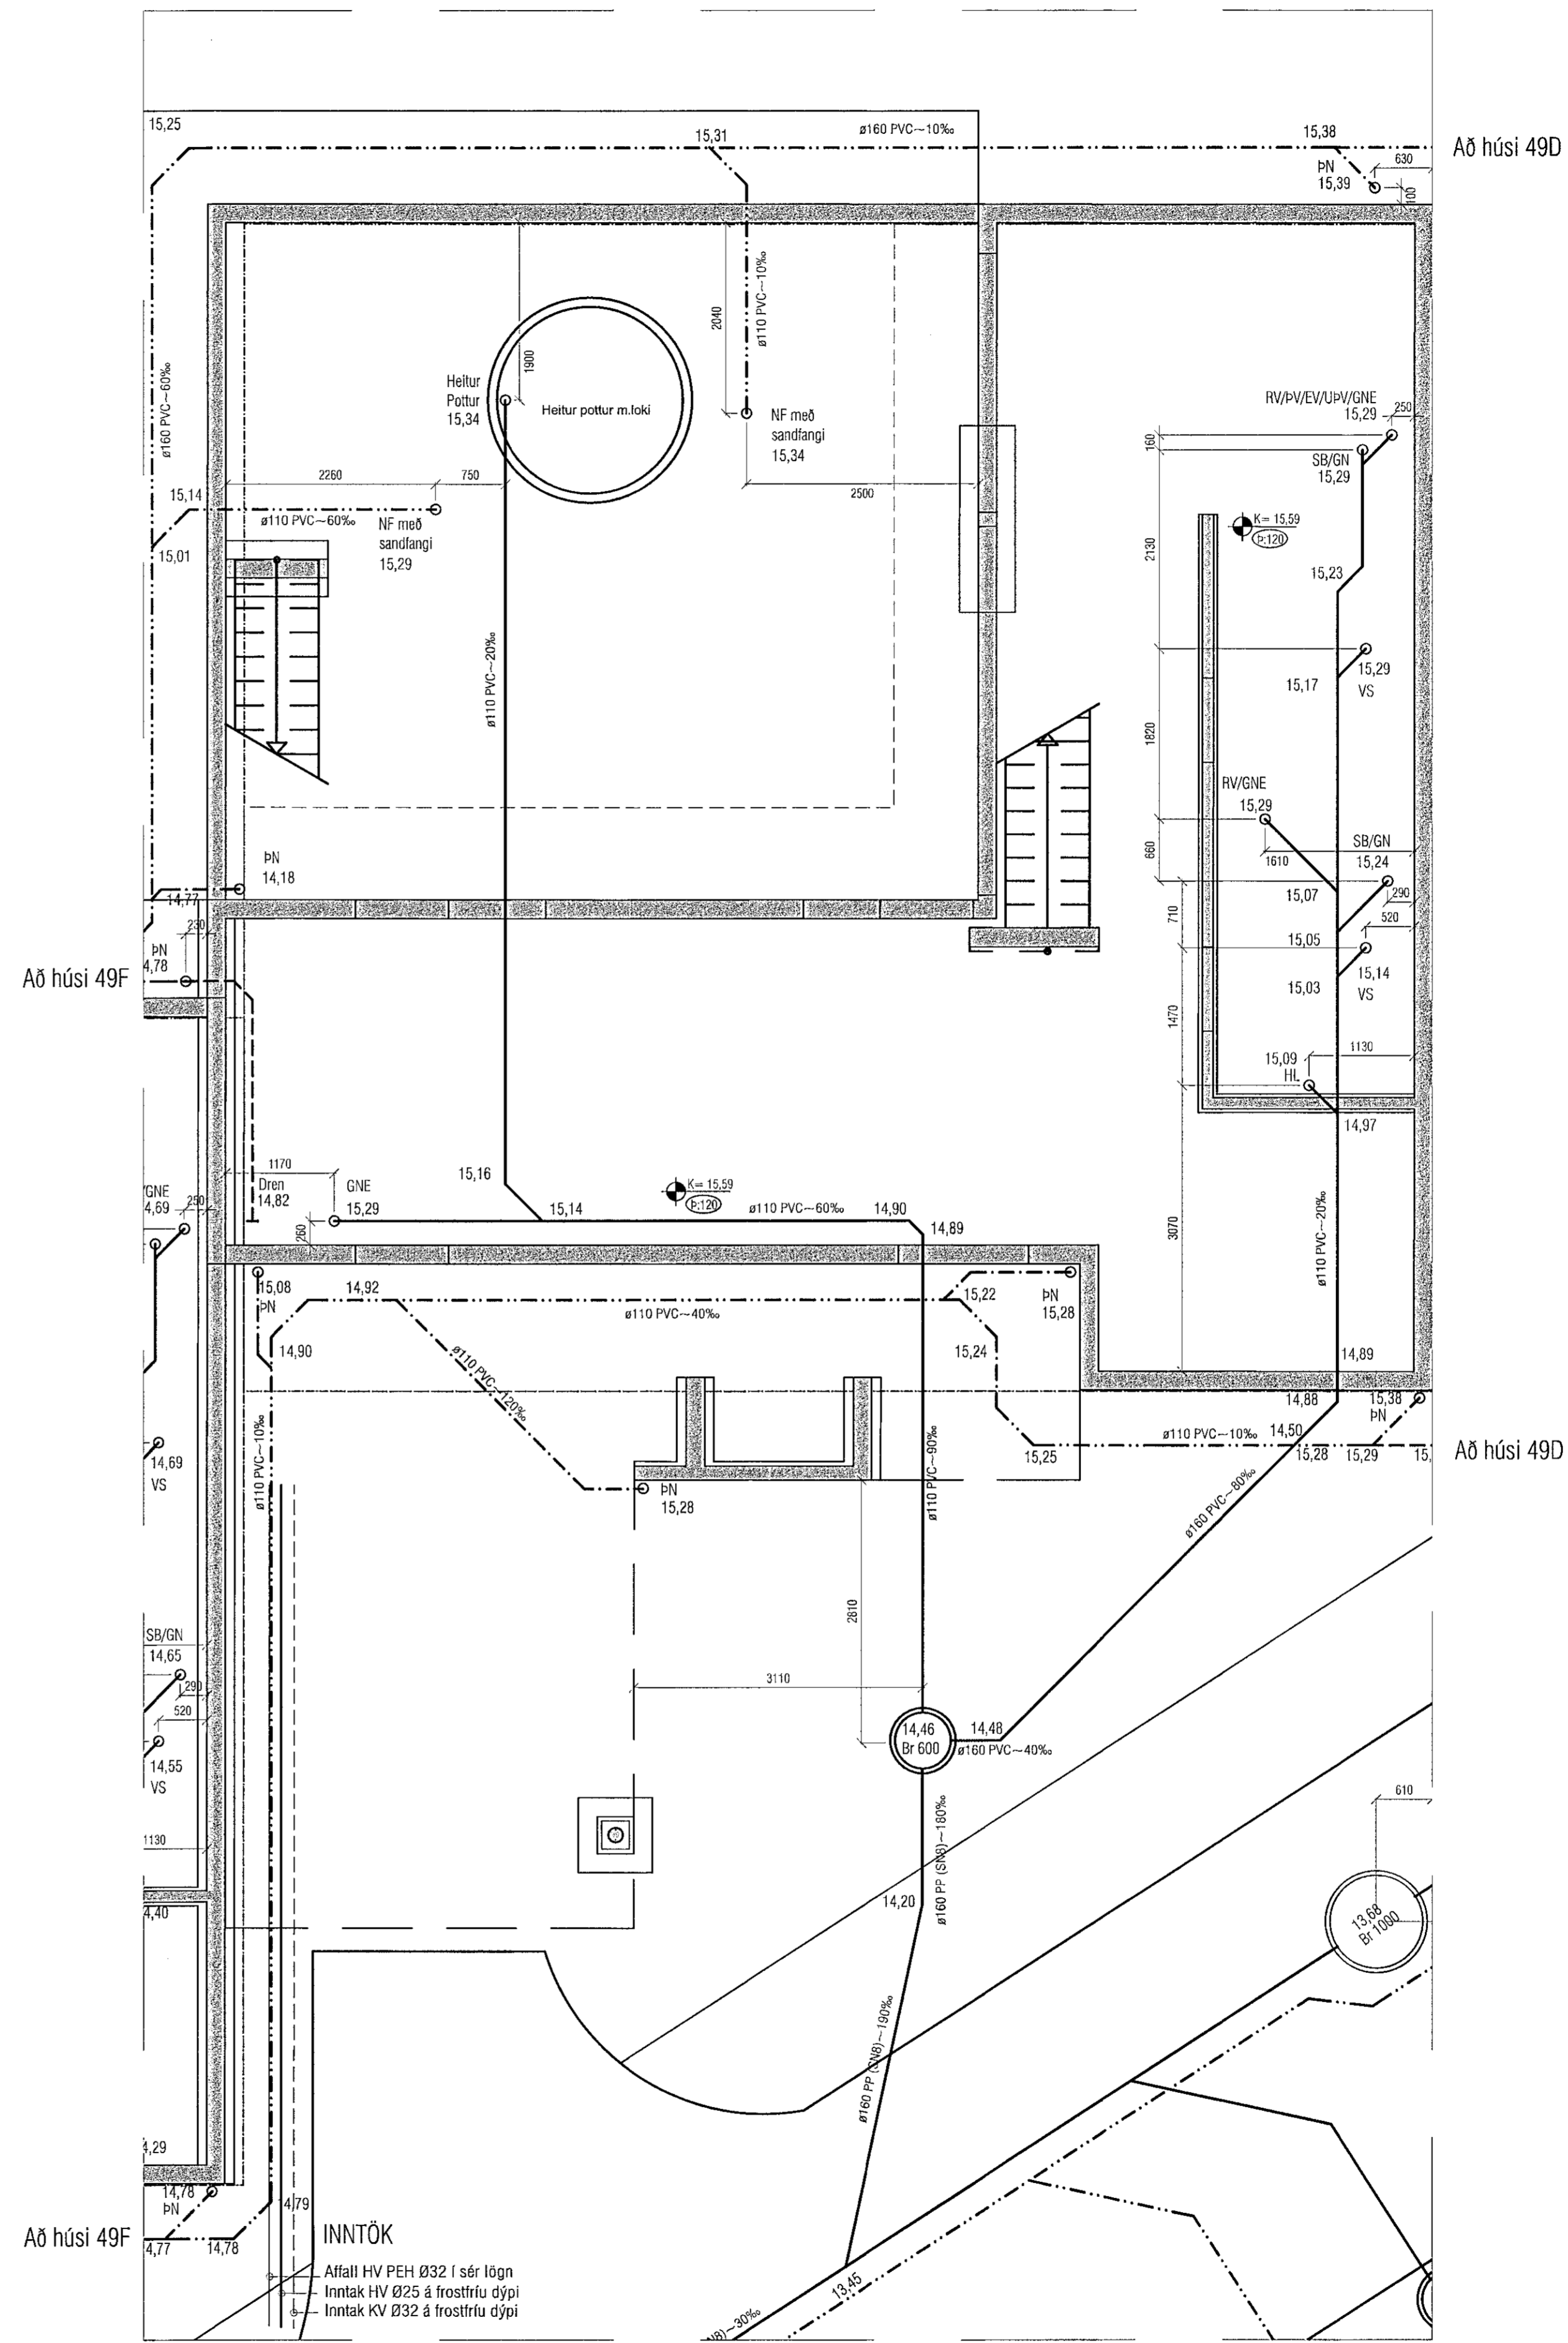

GRUNNMYND JARDLAGNA HÚS 49E

Útgáfa	Lýsing	Dags.
-		
-		
-		
-		

Göt í sókkulvaggi (300*300) skulu vera í kóla sem er 10 cm neðar en rennislíkil.

- P-Frænnslí _____
- P-Regnvatn - - - - -
- P-Dren - - - - -
- P-Regnv / Dren - - - - -

*ATH
 Hæðasetning götuniðurfalla -
 athugist þegar endanleg hæðarlega götu
 liggur fyrir

VEKTOR
 - hönnun og ráðgjöf -
 Síðumúla 3, 108 Rvk, s. 554-6650 / 897-5363

Hjallabraut 49, Hafnarfjarðarbær

Grunnlaginn
 Grunnmynd Hús 49E og Hús 49F

Húsnúmer	EKKV/DFJ	Tekniátt	DFJ	Tekni. nr.
Dagsetning	31.05.2022	Mikv.	1:50	L-06

Sigurður Halsteinnsson kt. 030659-7749
 Byggingafræðingur / Ráðgjafi
 Netfang: sigur@vektor.is
 Sambýskki Ísinn
 Sambýskki atvinnuáætlun / samþrátt / samþrátt
