


OFNATAFLA

Li. LED Einbýlishús	Nr. Ofns	Útreiknað varmaþörf [W]	Stærð á ofni H x L (mm)	Valinn ofn Afköst [W]	Lokar	Athugasemd
Eldhús/Stofa	SL 1-1	1.691 W	L-100m	1.500 W	TH	4 slaufur við glugga þéttari c/e 100
Eldhús/Stofa	SL 1-2	1.691 W	L-99m	1.485 W	TH	
Eldhús/Stofa	SL 1-3	1.691 W	L-77m	1.155 W	TH	
Anddyri	SL 1-4	608 W	L-23m	345 W	TH	
Pvottur	SL 1-5	66 W	L-12m	180 W	TH	
Geymsla	SL 1-6	1.576 W	L-52m	780 W	TH	inntakgrind er í ryggi
Baðherbergi Suðvestur	SL 1-7	863 W	L-20m	300 W	R	
Baðherbergi Suðvestur	I-1	66 W	600A   1160	526 W	B	Handkleða ofn
Gangur svefnherbergis átta	SL 1-8	604 W	L-45m	675 W	TH	
Herbergi 1	SL 1-9	660 W	L-60m	900 W	TH	4 slaufur við glugga þéttari c/e 100
Herbergi 2	SL 1-10	758 W	L-61m	915 W	TH	4 slaufur við glugga þéttari c/e 100
Baðherbergi Austur/Föt	SL 1-11	1.286 W	L-27m	405 W	TH	
Hjónaherbergi	SL 1-12	1.022 W	L-103m	1.545 W	TH	4 slaufur við glugga þéttari c/e 100
Hól	SL 1-13	831 W	L-58m	870 W	TH	
Gangur við Anddyri	SL 1-14	1.001 W	L-50m	750 W	TH	4 slaufur við glugga þéttari c/e 100
		<b>Varmaþörf alls: 13.414 W</b>		<b>Valið alls: 11.581 W</b>		Loftréttisánstæða tekur mismun á varmaþörf og afkastgetu ofna/góðhita

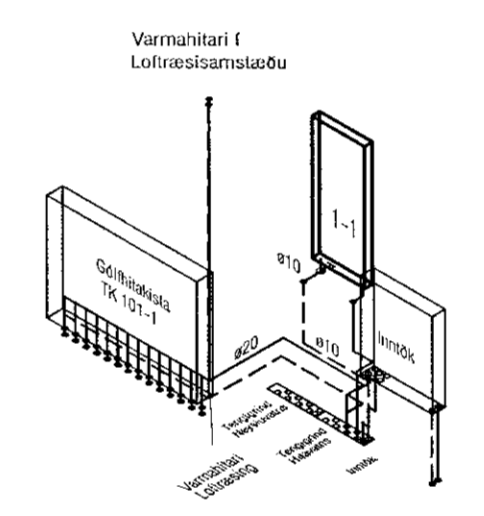

RÚMMYND HITLAGNA EINBÝLIHÚS  
LAGNIR ERU ÚR SVÖRTUM STÁLHRUM, SJÁ SKÝRINGABLAÐ LAGNA L-01

GRUNNMYND HITLAGNA

Útgáfa	Lýsing	Dags.
-		
-		
-		
-		

**VEKTOR**  
- hönnun og ráðgjöf -  
Síðunnla 3, 108 PVK, s. 554-6650 / 897-5363

Hjallabraut 49, Hafnarfjarðarbær

Hitalagnir, Einbýlishús 49H - J  
Grunnmynd, Rúmmynd og Ofnatafla

Þessi EPK/DFJ	Tekni DFJ	Tel. nr.
Dagsetning 02.06.2022	Msk. 1:50	L-302
Sigurður Hafsteinsson kt. 030859-7749 Byggingatekniráðgjafi Netfang: sigurdur@vektor.is Símanúmer: 897-5363		

Samplykkil hönnuður / samráðgjafi  
*[Signature]*