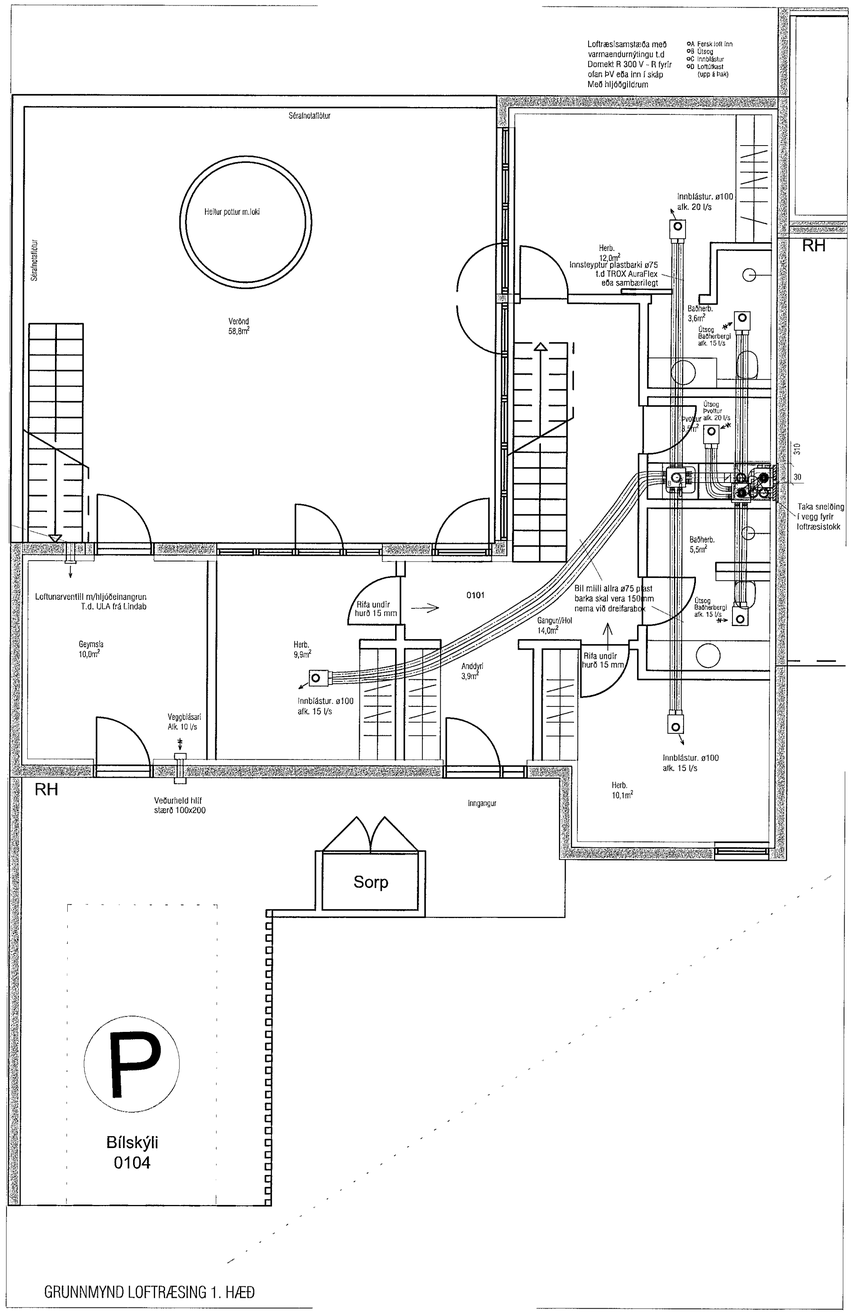

GRUNNMYND LOFTRÆSING 1. HÆÐ

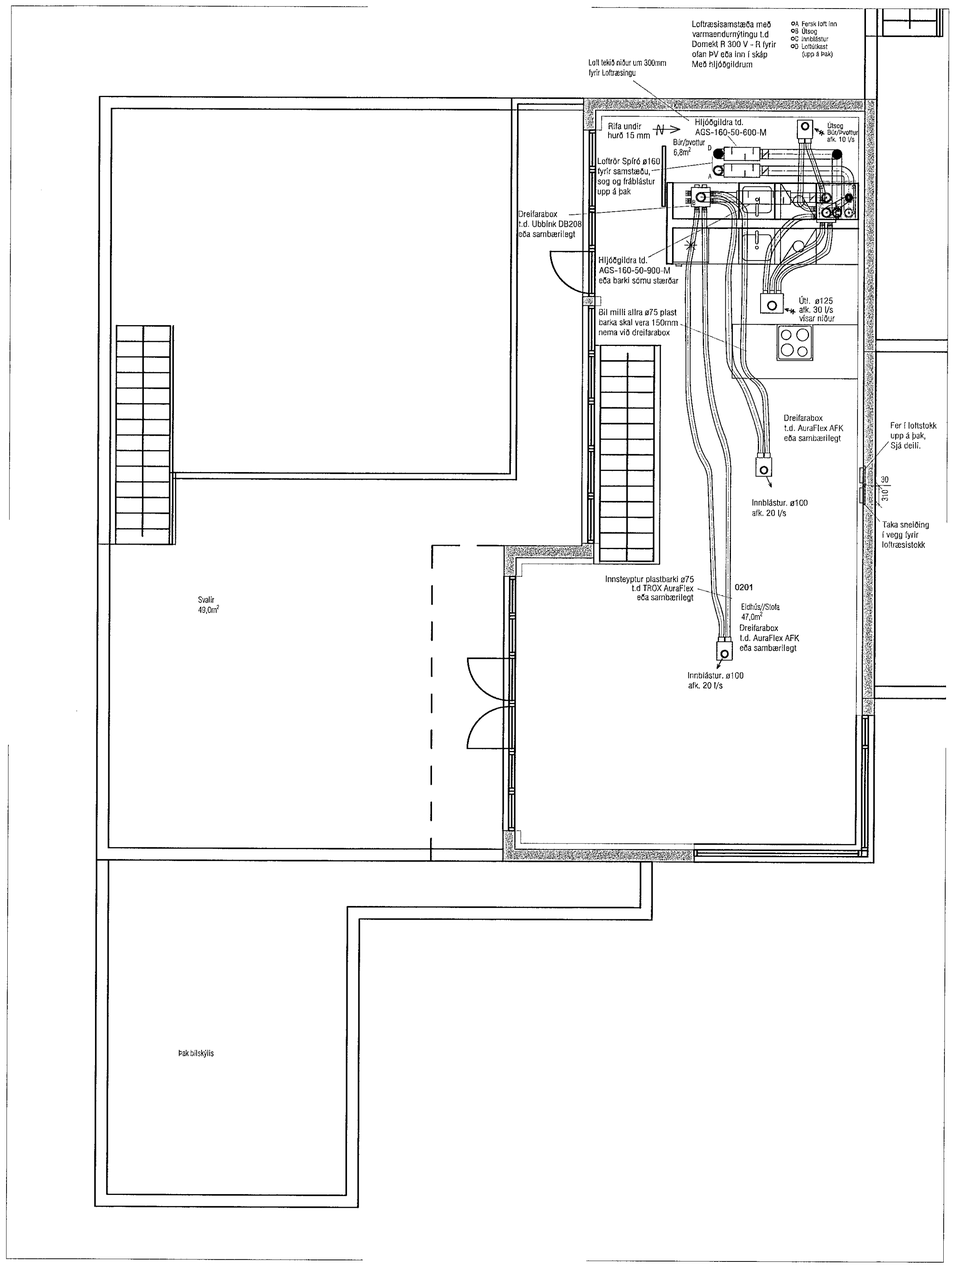

GRUNNMYND LOFTRÆSING 2. HÆÐ

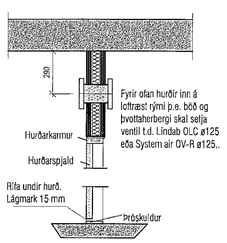

Loftun f. baðh og þvottah. Ventill fyrir ofan hurð eða rifa undir hurð.
1:20

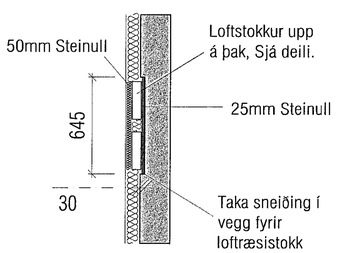

Snið í loftstokka í útvegg
1:20

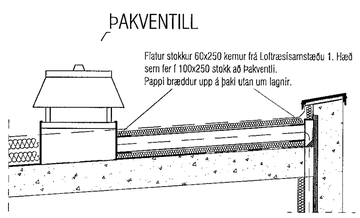

Samþykkt þann 08. júní 2022
Byggingafulltrúinn í Hafnarfirði

Útgáfa	Lýsing	Dags.
-		
-		
-		
-		

VEKTOR
- hönnun og ráðgjöf -
Síðumúla 3, 108 Rvk, s: 554-6650 / 897-5363

Hjallabraut 49, Hafnarfjarðarbær

Loftræsing Raðhús 49A - G
Grunnmynd 1 og 2.hæð

Hannað	Teiknað	Tekn. nr.
EÞK/DFJ	DFJ	L-401
Dagsetning: 02.06 2022	Mkv. 1:50	

Sigurður Hafsteinsson kt. 030859-7749
Byggingatæknifræðingur
Netfang: sigurdur@vektor.is

Samþykkt hönnuðar:

Samþykktaðildarverður / samræmingarhönnuður:

Blaðst. A1