


GRUNNMYND UNDIRSTADA MKV. 1:50

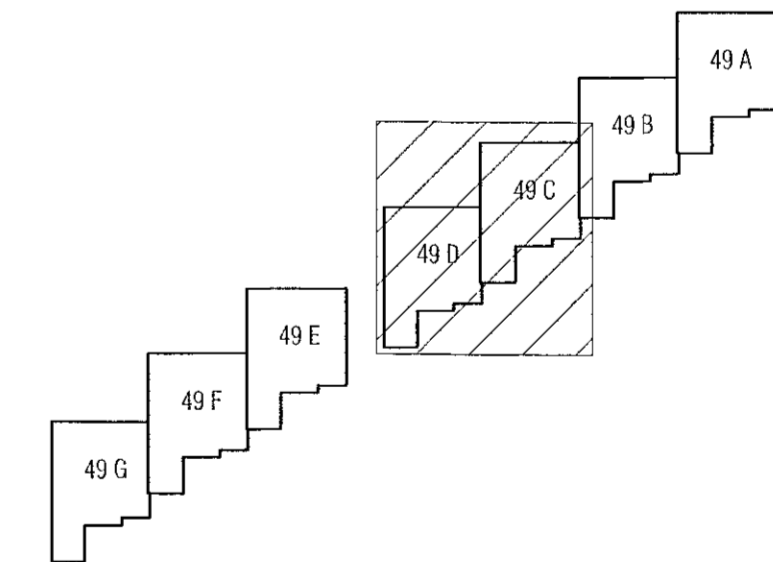

LYKILMYND 1:1000

Útgáfa	Lýsing	Dags.
-		
-		
-		
-		
-		

JÁRNABENDING SÖKKLA:

GRUNNBENDING Í BOTNPLÖTU:
 K10 c/c 300 eða K257 járnnetur.
 Skírur á mottum a.m.k. 2 málsvár.

SÖKKULVEGGIR:
 Sjá deil.
 2K12 stungujám L=600+600 þar sem op á 1.hæð
 ná niður að gólf. Op merkt með punktalínu þvert á
 vegg og stungujám með punktum.

ATH!
 ÖLL JÁRN SEM ERU TEIKNUÐ INN Á
 GRUNNMYND KOMA AUKALEGA VIÐ
 GRUNNBENDINGU.

Skýringar:
 Á teikningu B-01 eru almennar skýringar og öll
 lágmarks ákvæði varðandi steypu og bendistál t.d.
 frágangur á járnur kringum op og brúnir og fl.

Uppgæfnir kótar eru steypukótar. Upplýsingar um
 vatnshalla og hvort kótar eru endanlegir, sjá
 arkitekt.
 Um nákvæma stærð og staðsetningu einstakra
 byggingahluta. Sjá nánar á sérteikningum
 aðalhönnuðar.
 Göt og raular (sjá lagnateikn.)

ATH!
 Leiðbeiningar um yfirhæð á plötum og bitum
 er á skýringablaði B01

ATH!
 Heimil er að nota járnbakka, með sama
 járn magni og fyrirskrifað er á uppdráttum, í stað
 tengijárna úr veggjum í plötum.

ATH!
 Steypuhúla í útveggjum og útiplötum skal vera
 30 mm. Sjá nánar á skýringablaði B01.


VEKTOR
 - hönnun og ráðgjöf -
 Stúdíóla 3, 108 Rvk, s: 554-6650 / 897-5383

Hjallabraut 49A - 49G, Hafnarfirði

Undirstöður
 Grunnmynd

Formbú	SH/ÚJ	Teknað	ÚJ	Ískrá. nr.
Dagsetning	02.06.2022	Mín.	1:50	BU-3

Sigurður Hafsteinsson kt. 030859-7749
 Byggingaáhrifun / samráðgjafi
 Netfang: sigurdur@vektor.is

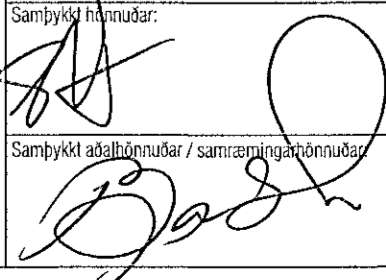Sambýlki áhrifun / samráðgjafi

 Blaðst. A1