


Samþykkt þann
16. apríl 2021
Byggingaáskilfræðingur í Hafnarfirði

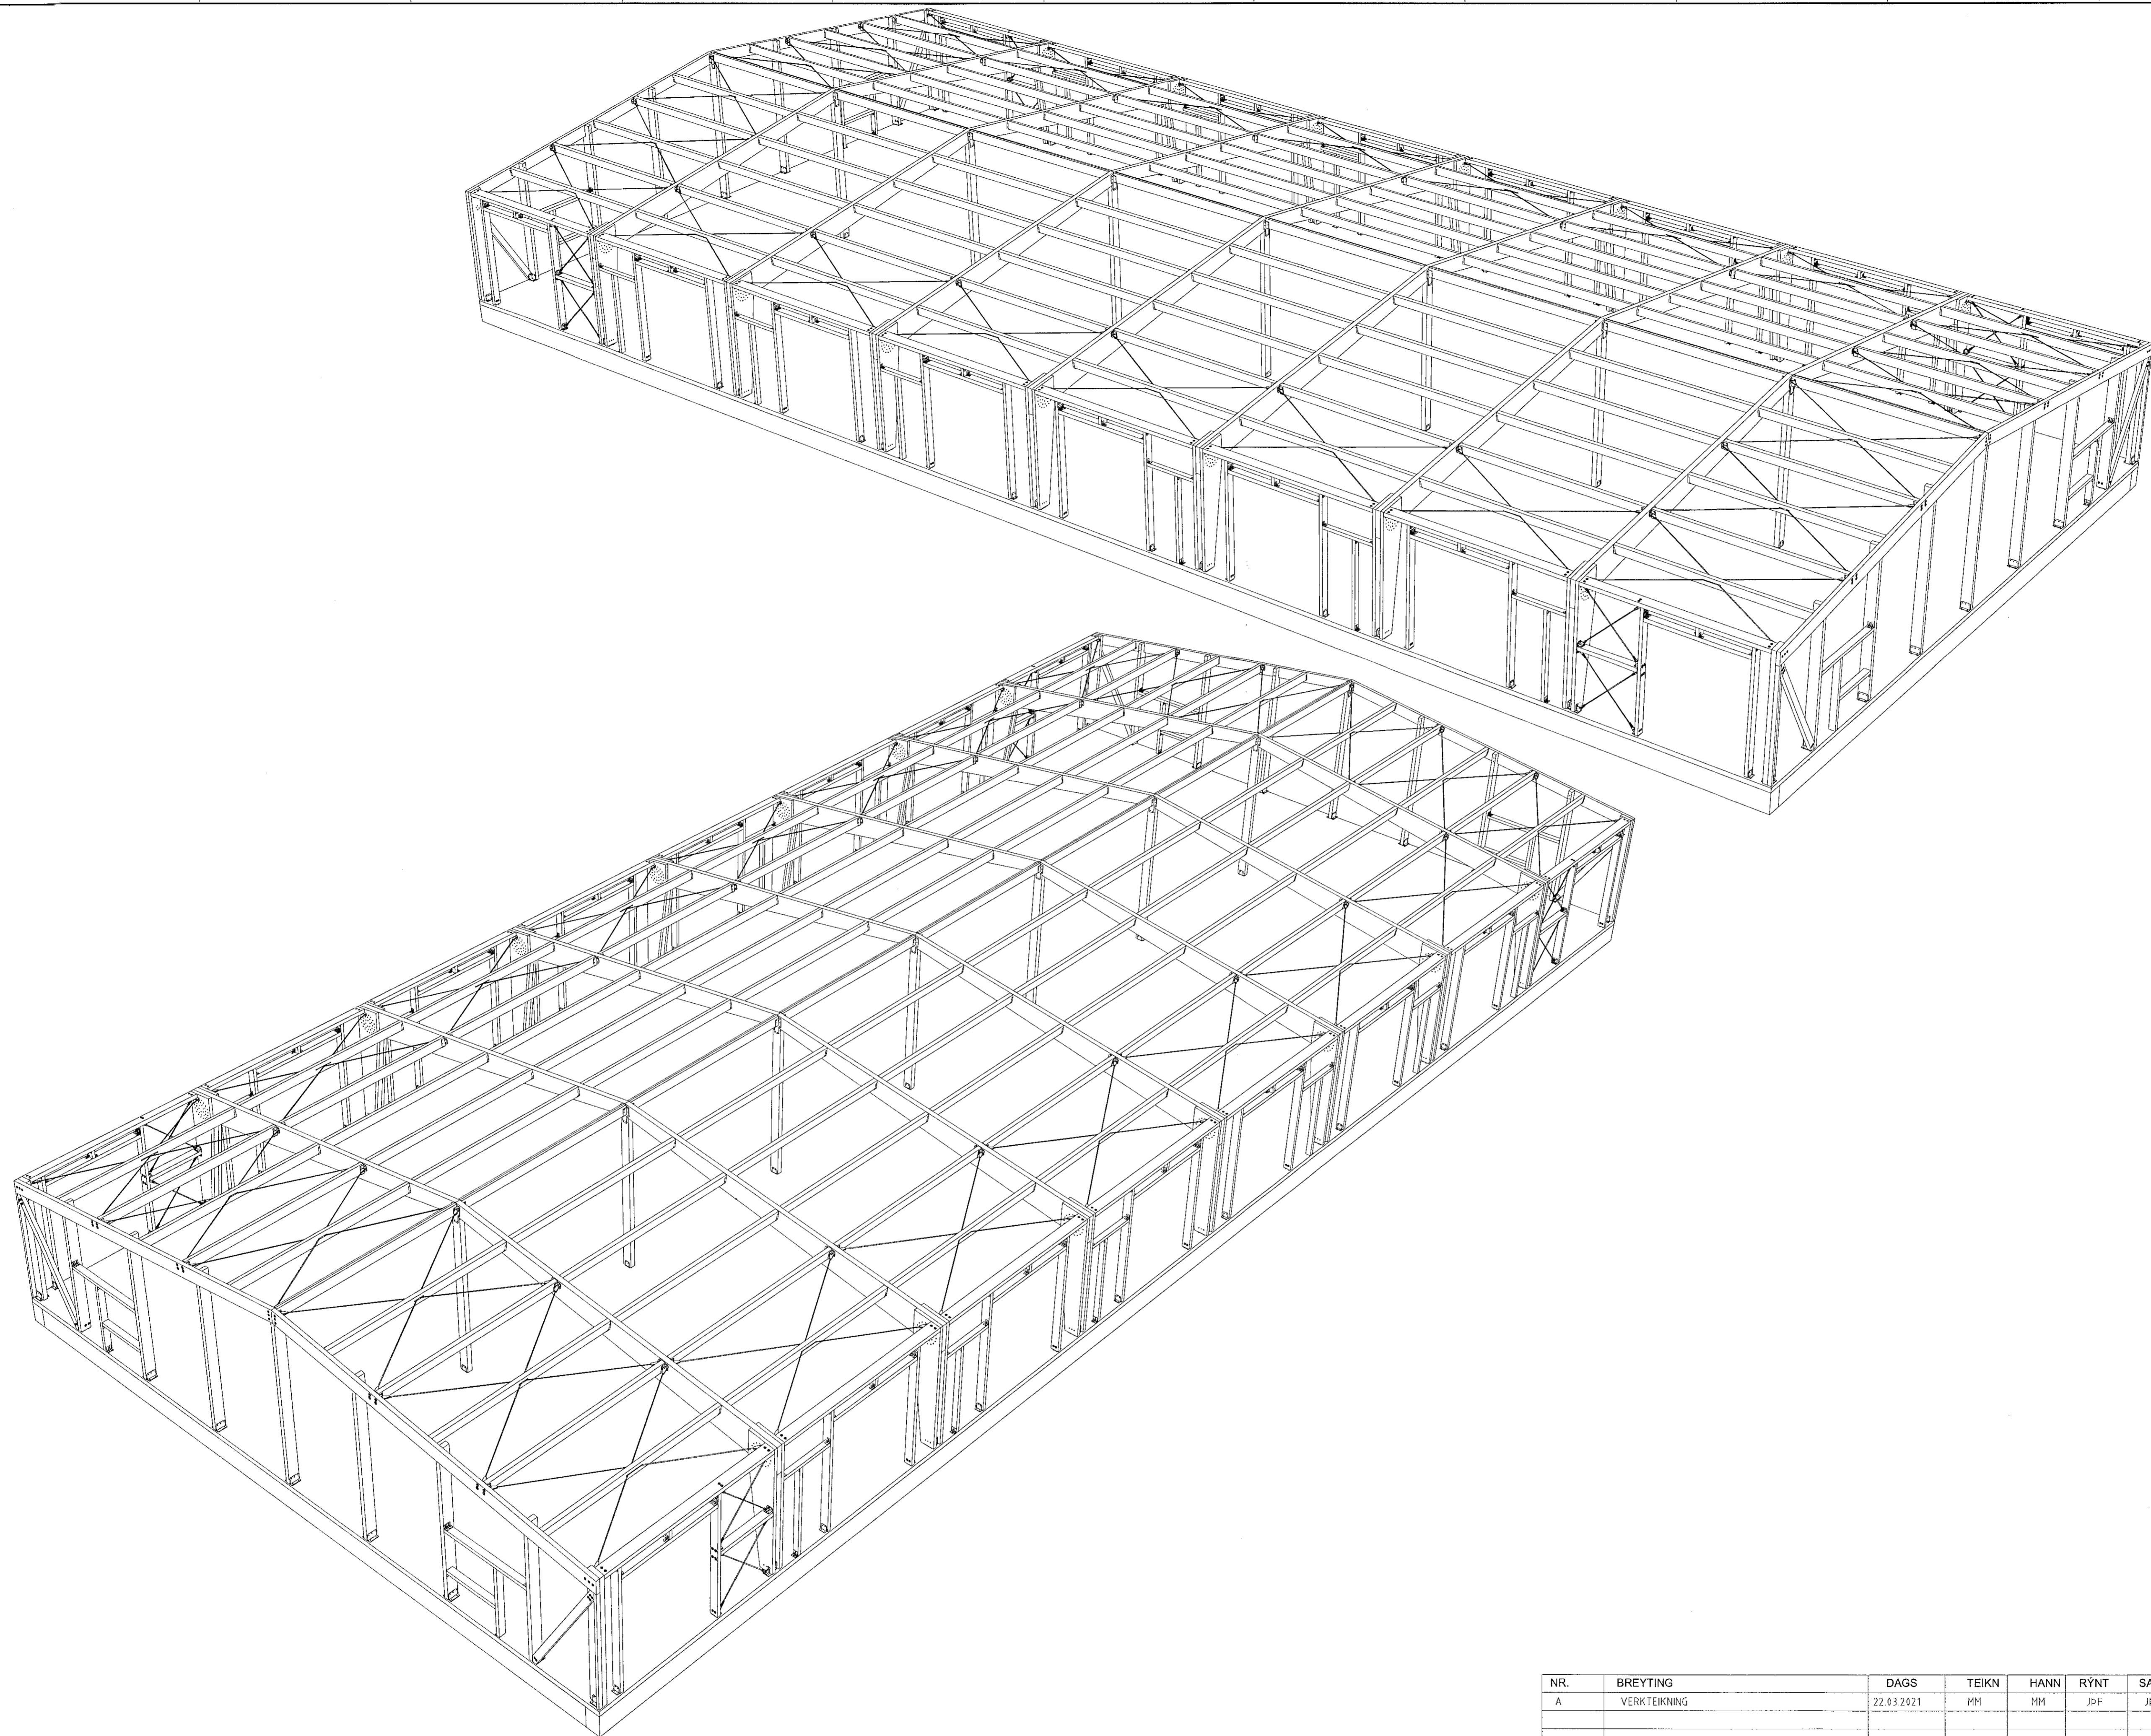

F.H. VERKFRÆÐISTOFA REYKJAVÍKUR
JÓN ÞÓR EINNBOGASON - KT: 200977-5059

HÖNNUNARSTJÓRI:
Jón M. Skull

**Verkfræðistofa
REYKJAVÍKUR**
FÍSKISLÓÐ 75, 101, REYKJAVÍK KT: 560415-0600

VERK:
Buðahella 2
Hafnarfjörður

TEIKNING:
BURÐARVIRKI
3D

VERKNR.: 2113 MKV.: 150

TEIKNAD: MM HANNAD: MM YFIRFARID: JBF

DAGS: 22.03.2021 TEIKNING NR: B100 ÚTGÁFA NR.: A

NR.	BREYTING	DAGS	TEIKN	HANN	RÝNT	SAMP
A	VERKTEIKNING	22.03.2021	MM	MM	JBF	JBF