


GR ÞAKVIRKI GRUNNMYND 1/2
194 1:50

Sambýkkli þann
16. júní 2021
Þragðagullsdóttir / Háskólinn

FESTINGAR:
x: VINKILL WBR100 (105R) MEÐ STYRKINGU. FESTUR MEÐ 10+10 STK. K4/60
y: VINKILL KR135. FEST MEÐ 12 STK. K4/60 + 1 STK. MÚRBOLTI M12x120
z: VINKILL WB100 (105). FESTUR MEÐ 8 STK. K4/40 + 3STK. TRÉSKRÚFUR 10x80
t: 3 STK. TRÉSKRÚFUR 6x200
u: BMF BITASKÖR 120x190
SF1, SF2, ... STÁLFASTINGAR
V1, V2, ... VINDSTIFING + STREKKJARI

SKÝRINGAR:
- ALMENNAR SKÝRINGAR SJÁ TEIKNINGU B001
- ALLT EFNÍ OG ÖLL VINNA SKAL VERA Í SAMRÆMI
VIÐ GILDANDI STAÐLA OG REGLUGERÐIR
- ÖLL MÁL ERU Í MILLIMETURUM
- LEGGJA SKAL TJÓRUPAPPA Á MILLI STEYPU OG
REIMA / VEGGJAGRINDA
- LÍMTRÉ BITAR ERU Í FLOKKI GL24h OG GL28h
- ÞAR SEM EKKI ER MERKT DELI SKAL NOTA
SAMBÆRILEGT

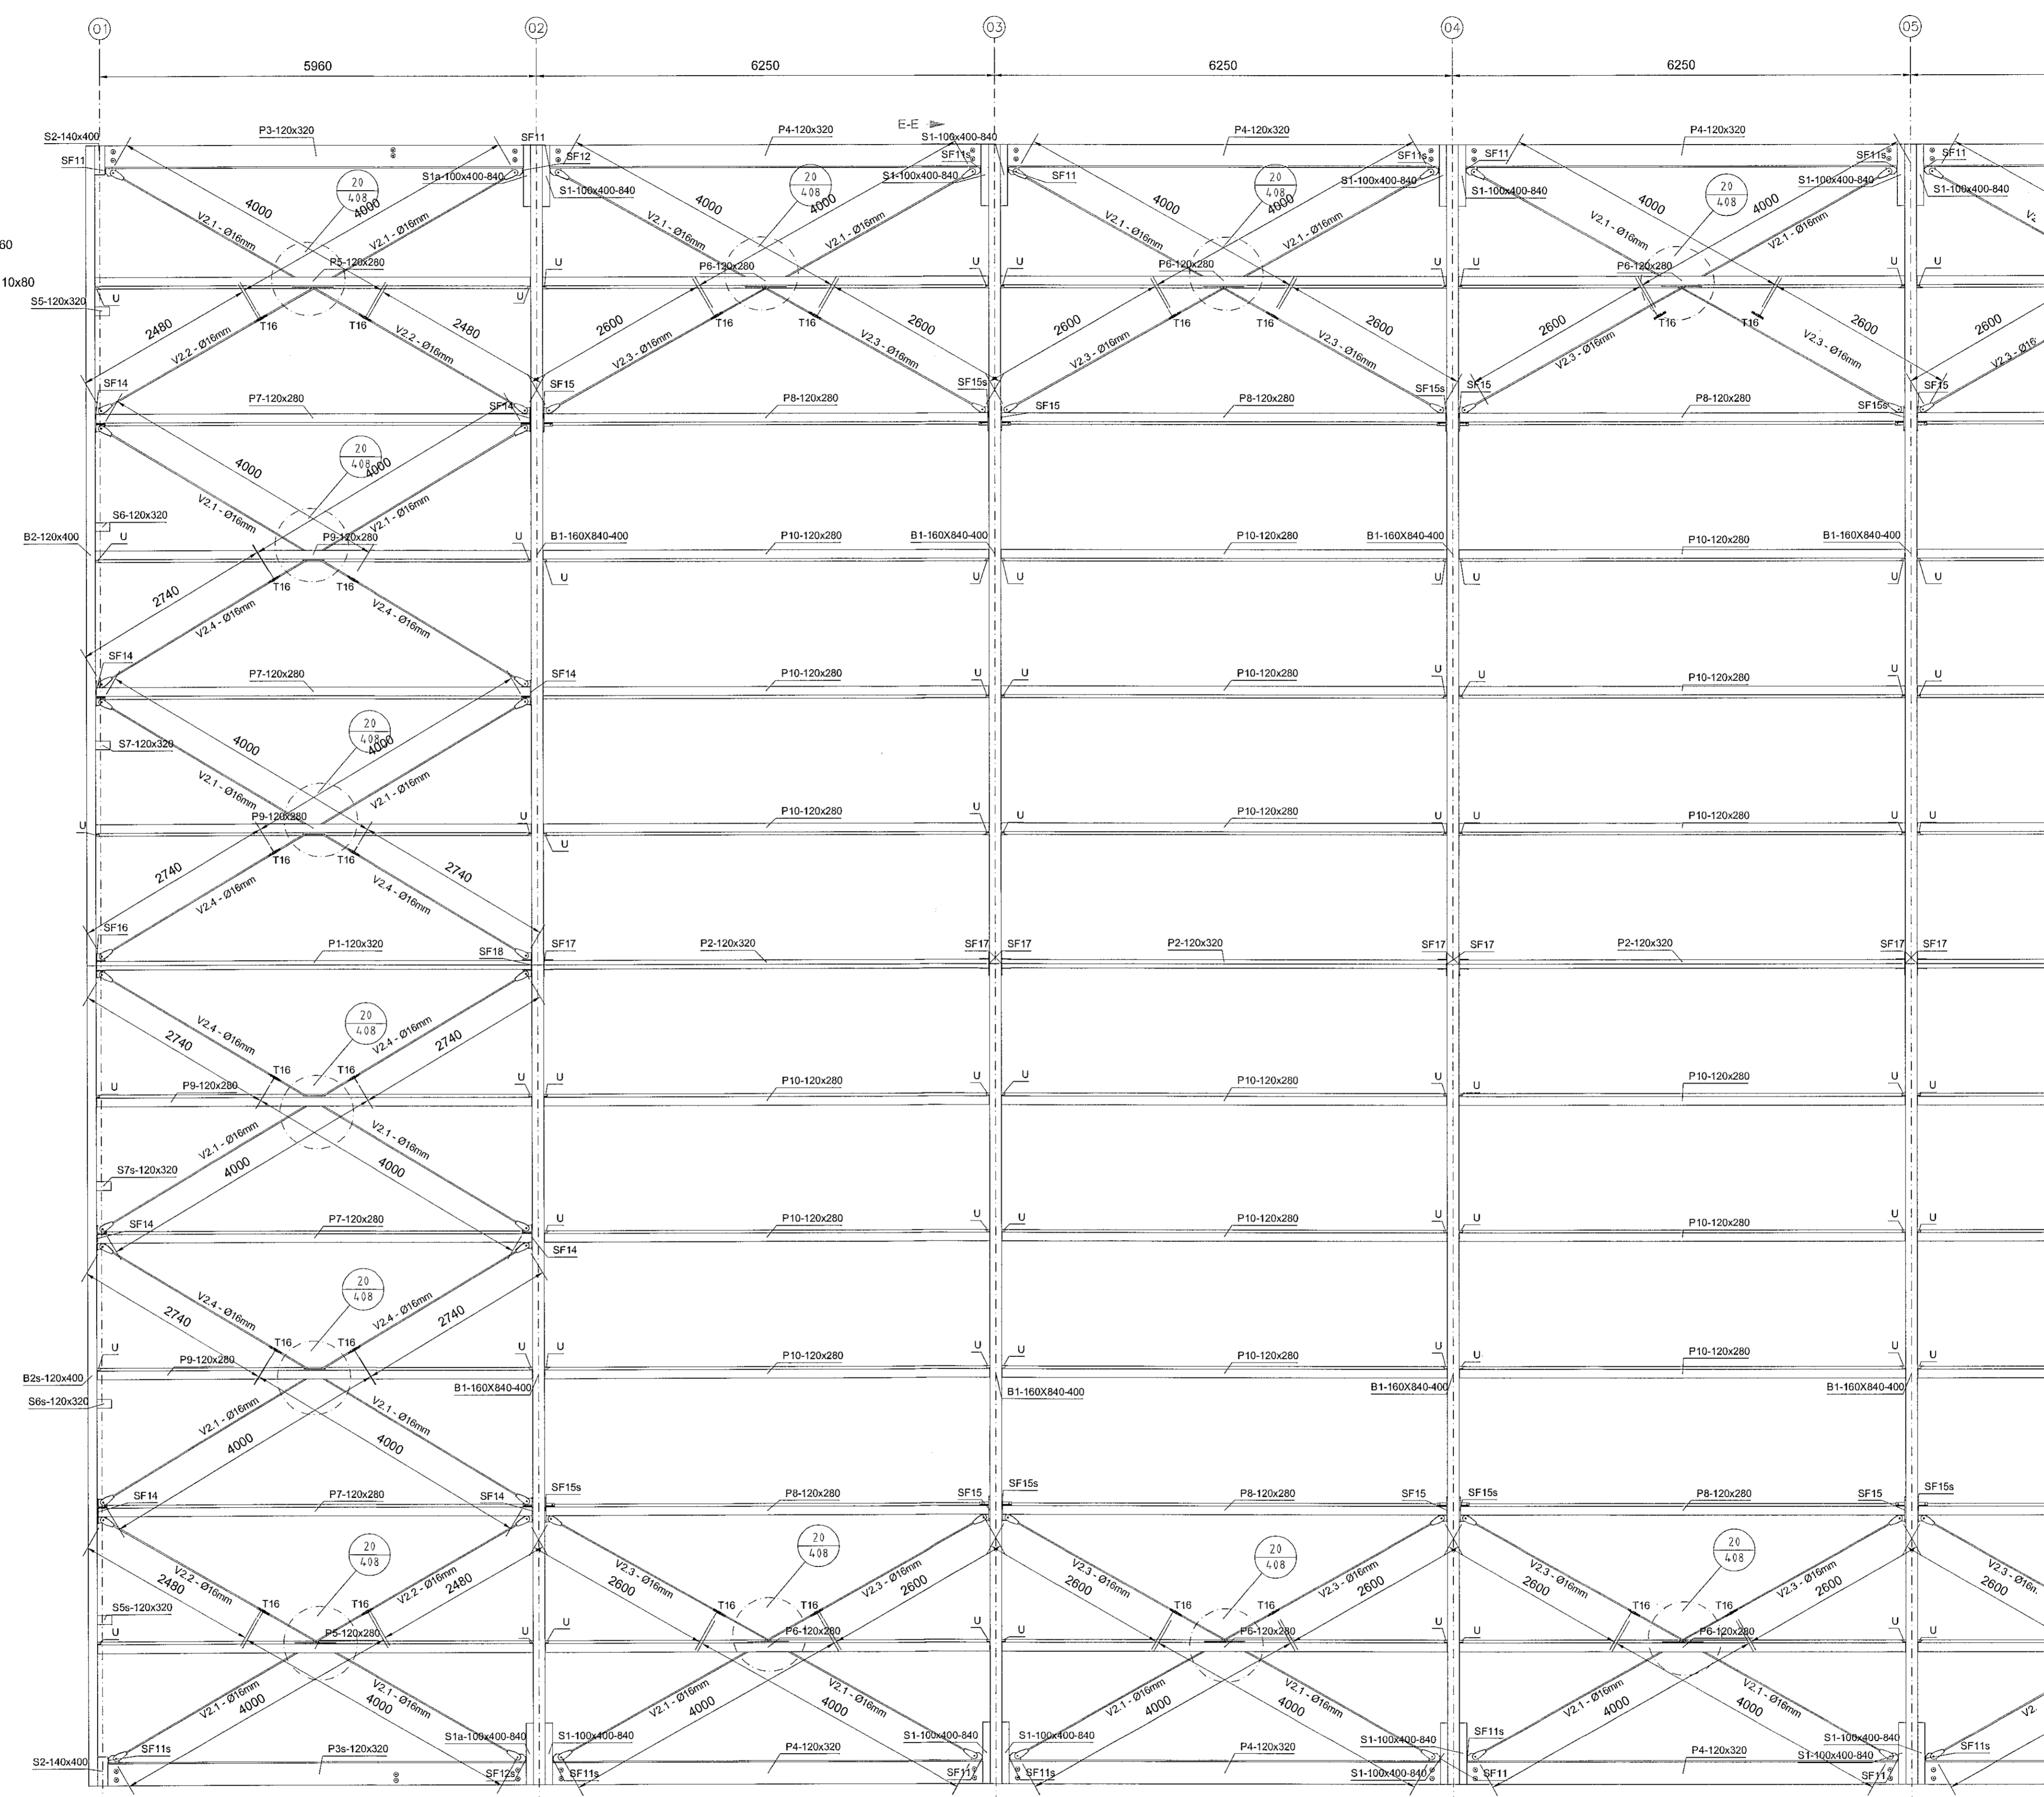

F.H. VERKFRÆÐISTOFA REYKJAVÍKUR:
JÓN ÞÓR EINHÖGASON - KT: 200977-5059

HÖNNUNARSTJÓRI:
Jón Þór Einhögason

**Verkfræðistofa
REYKJAVÍKUR**
FÍSKISLÓÐ 75, 101, REYKJAVÍK KT: 560415-0600

VERK:
Buðahella 2
Hafnarfjörður

TEIKNING:
ÞAKVIRKI
ÞAKVIRKI GRUNNMYND 1/2

VERKNR.: 2113 MKV.: 150

TEIKNAD: MM HANNAD: MM YFIRFARID: JPF

DAGS: 22.03.2021 TEIKNING NR: B104 ÚTGÁFA NR.: A

NR.	BREYTING	DAGS	TEIKN	HANN	RÝNT	SAMP
A	VERKTEIKNING	08.03.2021	MM	MM	JPF	JPF

© Öll rétt og eftirlit tekið, að hluta eða í heild er hald skráð og er hald skráð og er hald skráð