SÉRMYND 12 B203 MKV.: 1:10

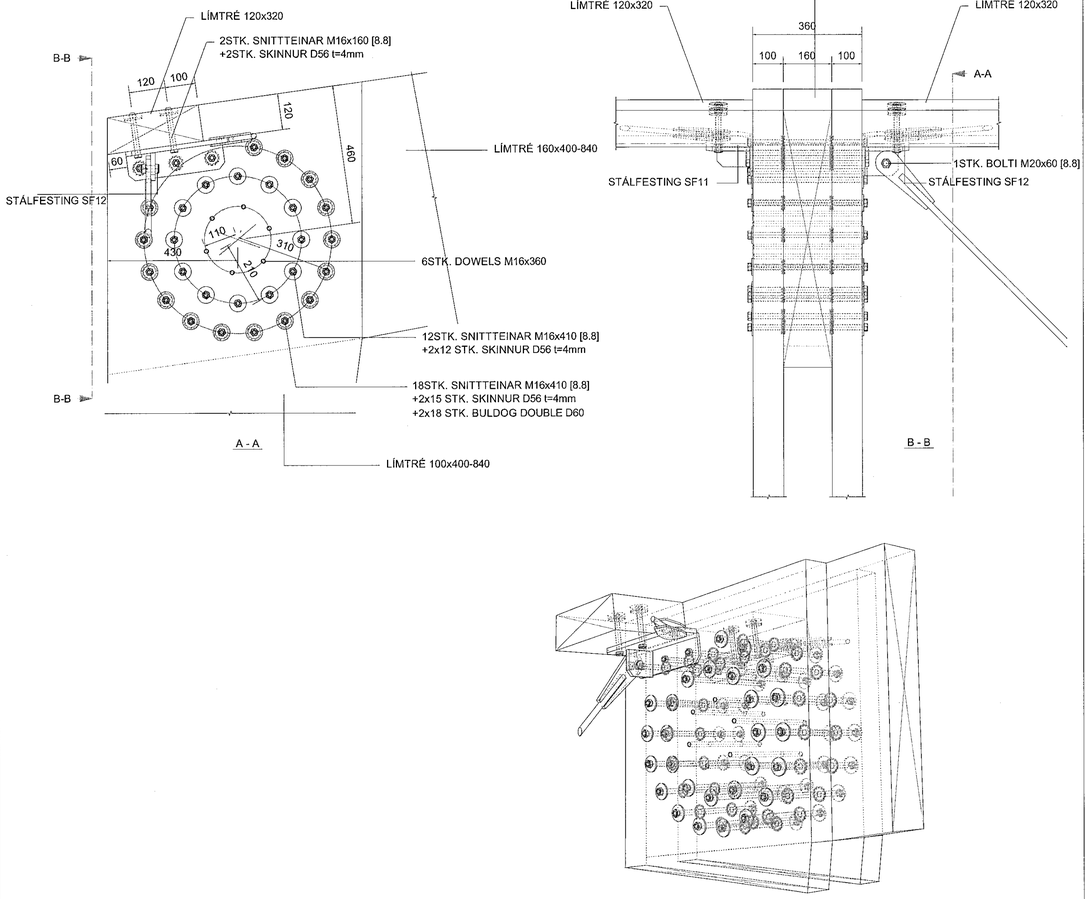

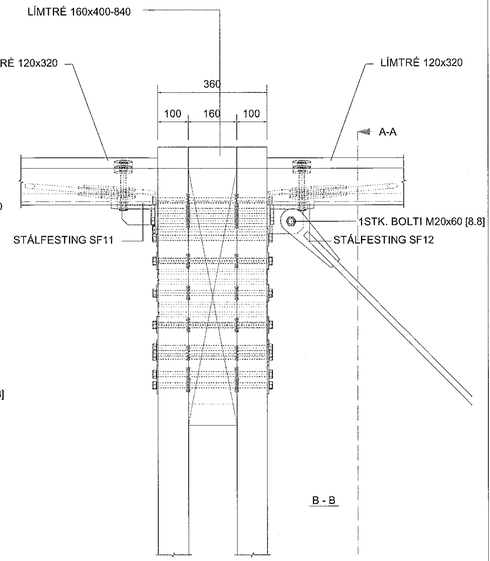

SÉRMYND 13 B201 MKV.: 1:10

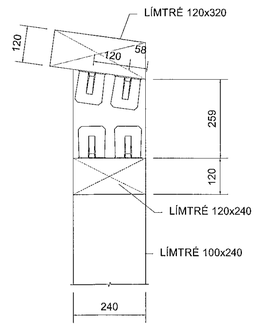

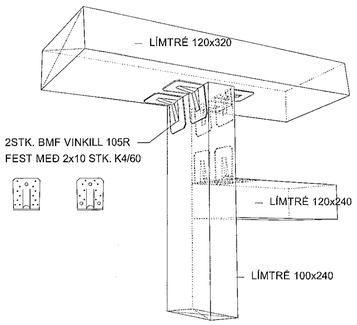

SÉRMYND 14 B203 MKV.: 1:10

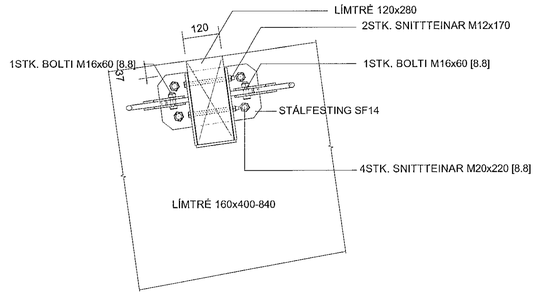

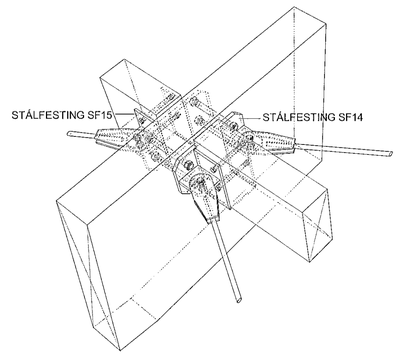

Samþykkt þann 16. jún. 2021
Byggingafulltrúinn í Hafnarfirði

SKÝRINGAR:
- ALMENNAR SKÝRINGAR SJÁ TEIKNINGU B001
- ALLT EFNI OG ÖLL VINNA SKAL VERA Í SAMRÆMI VIÐ GILDANDI STAÐLA OG REGLUGERÐIR
- ÖLL MÁL ERU Í MILLIMETRUM
- LEGGJA SKAL TJÖRUPAPPA Á MILLI STEYPU OG REIMA / VEGGJAGRINDA
- LÍMTRÉ BITAR ERU Í FLOKKI GL24h og GL28h
- ÞAR SEM EKKI ER MERKT DEILI SKAL NOTA SAMBÆRILEGT

STÁLFESTING SF12 - 2 STK. MKV.: 1:10

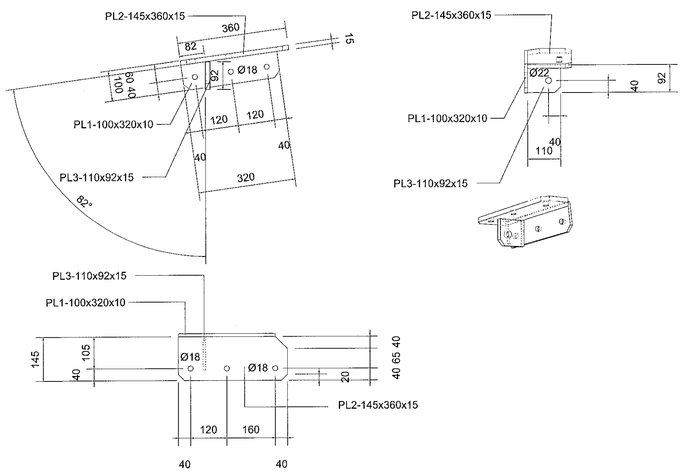

STÁLFESTING SF12s - 2 STK. MKV.: 1:10

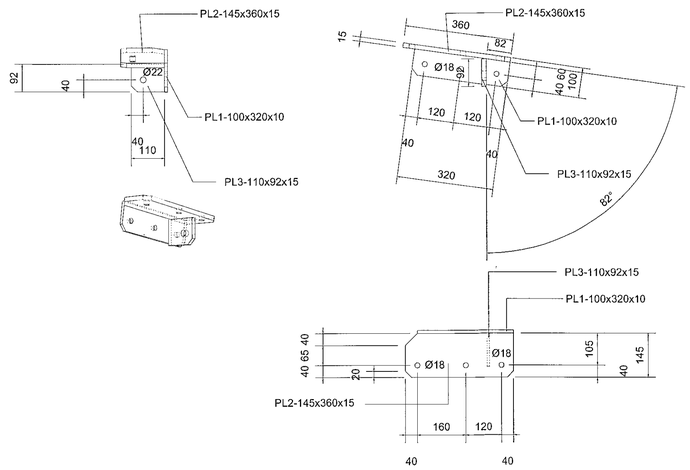

STÁLFESTING SF14 - 16 STK. MKV.: 1:10

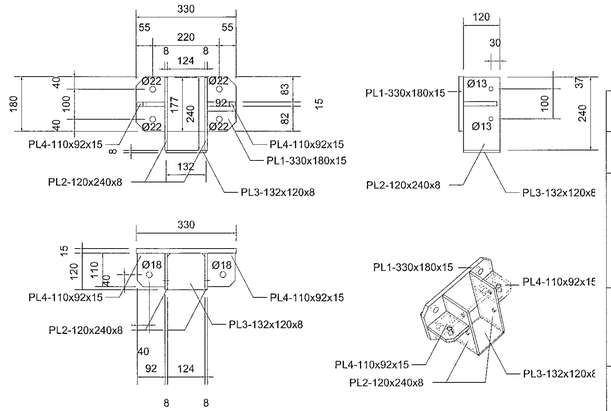

NR.	BREYTING	DAGS	TEIKN	HANN	RÝNT	SAMÞ
A	VERKTEIKNING	22.03.2021	MM	MM	JÞF	JÞF

F.H. VERKFRÆÐISTOFU REYKJAVÍKUR:
JÓN ÞÓR FINNBOGASON - KT: 200977-5059

HÖNNUNARSTJÓRI:

Verkfræðistofa REYKJAVÍKUR
FISKISLÓÐ 75, 101, REYKJAVIK KT: 560415-0600

VERK:
Buðahella 2
Hafnarfjörður

TEIKNING:
BURÐARVIRKI
DEILI 12, 13 og 14

VERKNR.:		MKV.:
2113		1:10
TEIKNAÐ: MM	HANNAÐ: MM	YFIRFARIÐ: JÞF
DAGS: 22.03.2021	TEIKNING NR: B406	ÚTGÁFA NR.: A

©Öll afnot og eftirtökur teikninga, að hluta eða í heild er háð skriflegu leyfi höfunda