SÉRMYND 15 B203 MKV.: 1:10

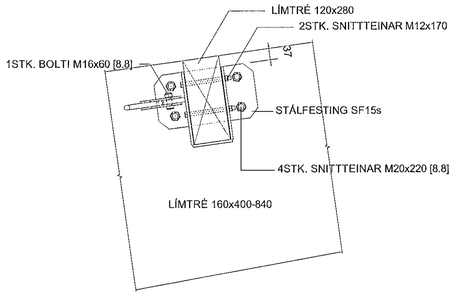

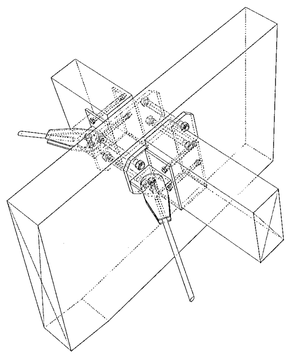

SÉRMYND 16 B203 MKV.: 1:10

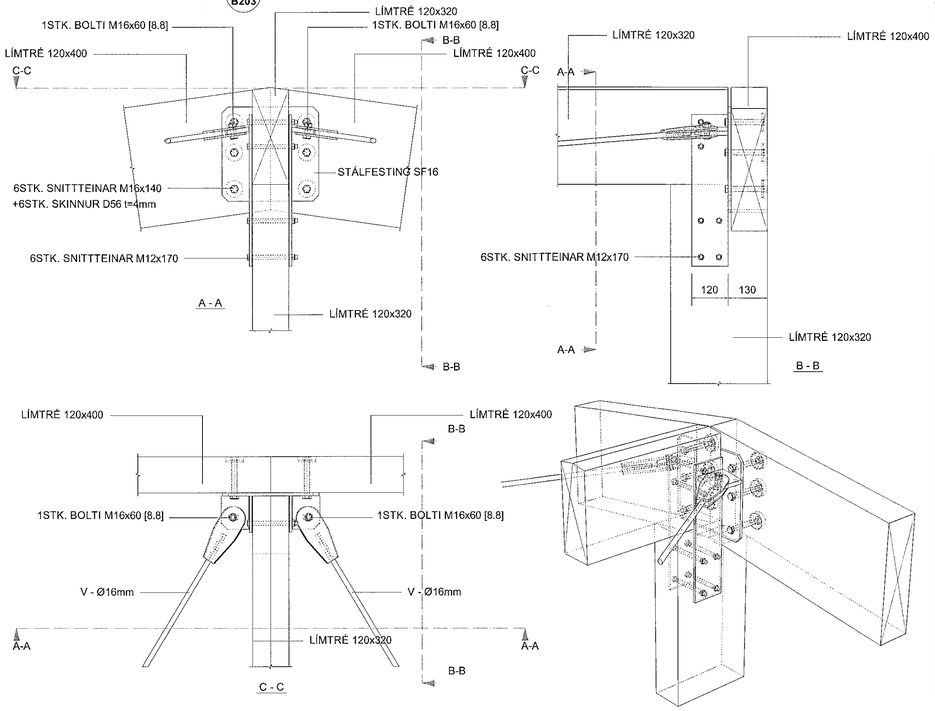

STÁLFESTING SF16 - 2 STK. MKV.: 1:10

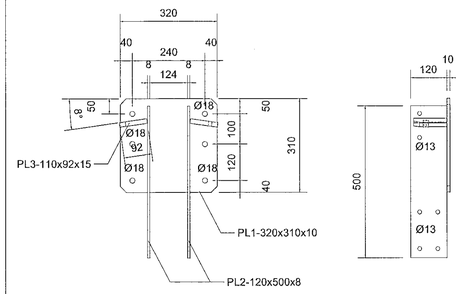

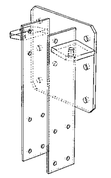

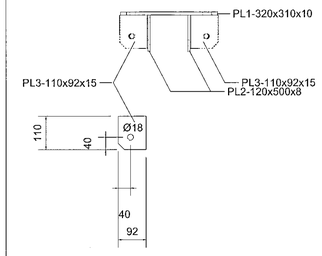

SKÝRINGAR:
- ALMENNAR SKÝRINGAR SJÁ TEIKNINGU B001
- ALLT EFNI OG ÖLL VINNA SKAL VERA Í SAMRÆMI VIÐ GILDANDI STAÐLA OG REGLUGERÐIR
- ÖLL MÁL ERU Í MILLIMETRUM
- LEGGJA SKAL TJÖRUPAPPA Á MILLI STEYPU OG REIMA / VEGGJAGRINDA
- LÍMTRÉ BITAR ERU Í FLOKKI GL24h og GL28h
- ÞAR SEM EKKI ER MERKT DEILI SKAL NOTA SAMBÆRILEGT

Samþykkt þann 16. jún 2021
Byggingafulltrúinn í Hafnarfirði

STÁLFESTING SF15s - 12 STK. MKV.: 1:10

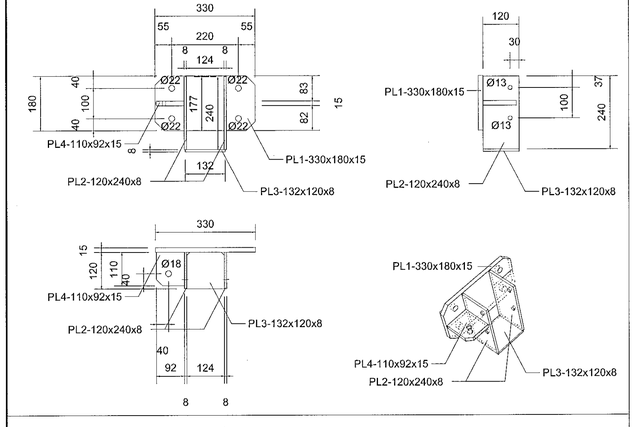

SÉRMYND 17 B203 MKV.: 1:10

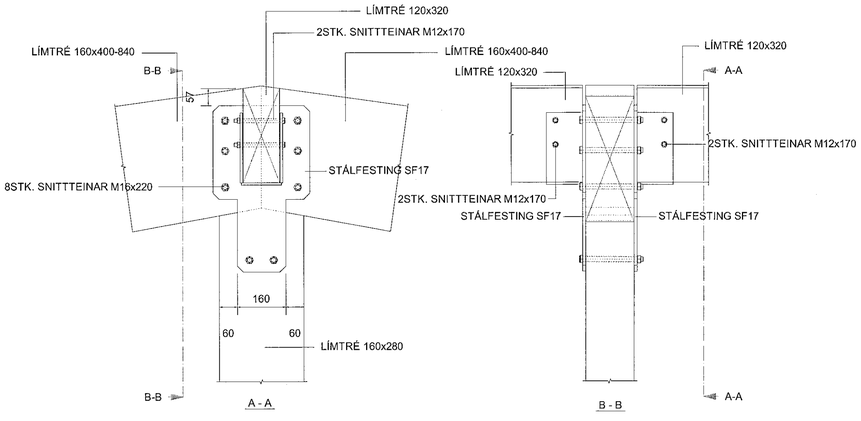

STÁLFESTING SF17 - 12 STK. MKV.: 1:10

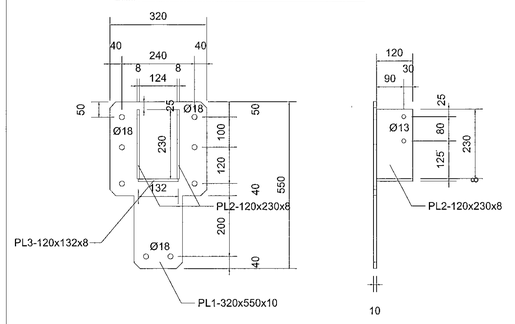

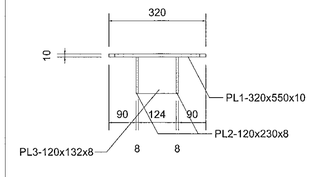

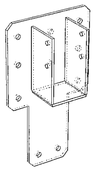

STÁLFESTING SF15 - 12 STK. MKV.: 1:10

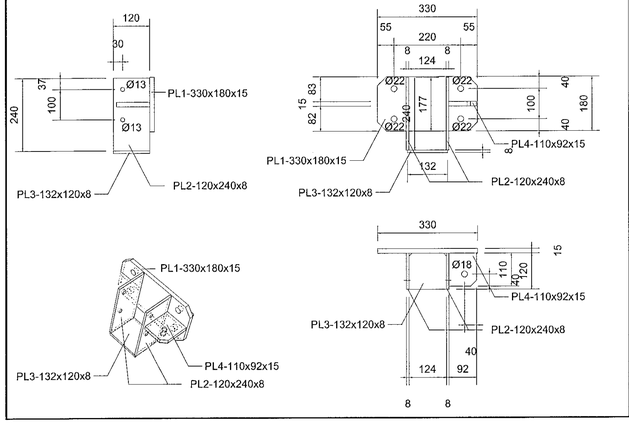

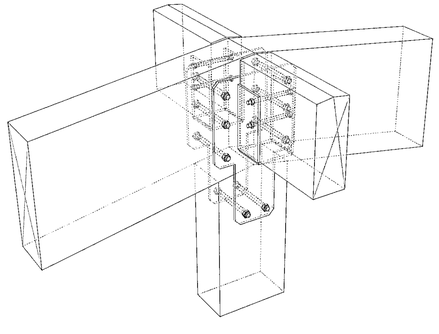

NR.	BREYTING	DAGS	TEIKN	HANN	RÝNT	SAMÞ
A	VERKTEIKNING	22.03.2021	MM	MM	JÞF	JÞF

F.H. VERKFRÆÐISTOFU REYKJAVÍKUR:
JÓN ÞÓR FINNBOGASON - KT: 200977-5059

HÖNNUNARSTJÓRI:

Verkfræðistofa REYKJAVÍKUR
FISKISLÓÐ 75, 101, REYKJAVIK KT: 560415-0600

VERK:
Buðahella 2
Hafnarfjörður

TEIKNING:
BURÐARVIRKI
DEILI 15, 16 og 17

VERKNR.:		MKV.:
2113		1:10
TEIKNAÐ:	HANNAÐ:	YFIRFARIÐ:
MM	MM	JÞF
DAGS:	TEIKNING NR:	ÚTGÁFA NR.:
22.03.2021	B407	A

©Öll eitrot og áritun teikningar, að hluta eða í heild er háð skriflegu leyfi höfunda