


SÖKKULL YFIRLITSMYND
1 : 200

Sambýkkil þann
16. Júní 2021
Bygginguldróm í Hafnarfjörð

NAFN OG KT. HÖNNUNARSTJÓRA:
ORRI ÁRNASON KT. 080864-5749
UNDIRSKRIF TILMÁLAFÓLKA:

Skýringar steypa:
Steypa:
Öll steypa sem kemur fram á teikningum er C30/37 XF3. Sjá einnig verklýsingu.
Bondistál:
Allt bondistál er B500C. Sjá einnig verklýsingu.
Tengingar:
Allar tengingar á teikningum eru aðeins leiðbeinandi. Verktaki fær sér teikningar þar sem innsteyptar tengingar og aðrar tengingar fyrir stál eru teknar fram áður en vinna hefst.

ÚTGÁFUERILL		
DAGI	SKÝRINGAR	SMÞP
C1	14.04.21 Verkteikning	KE

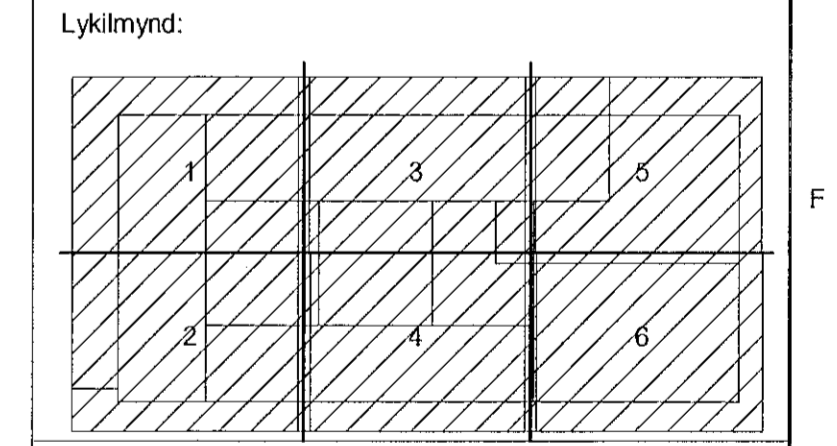

Guðrúnarstígur 2-4 S. 560 5400, www.lota.is

HEITI VERKS:
LINDE - NSH
BÚÐAHELLA 8
HAFNARFJÖRÐUR

HEITI TEIÐINGARA:
BURÐARÞÓL
STEYPA
SÖKKULL YFIRLITSMYND

VERNRNÚR	TEIÐNÚR	BL. NÚMÉR
6636-001	LINDE- C-1.100	
MÖP:	HANNAÐ:	TEIÐMÁD:
1:200 A1	JE	JE
1:400 A3		
NAFN OG KT. SAMÞYKKINGAR:		
KRISTINN EIRIKSSON KT. 120556-2749		

[Handwritten signature]