


View: 08/20/2021 10:48:00 AM Linde_Gul_Bogstafasakl_Tilbunngi_C-1.110_01.dwg


SÖKKULL GRUNNMYND 4 AF 6
1 : 50

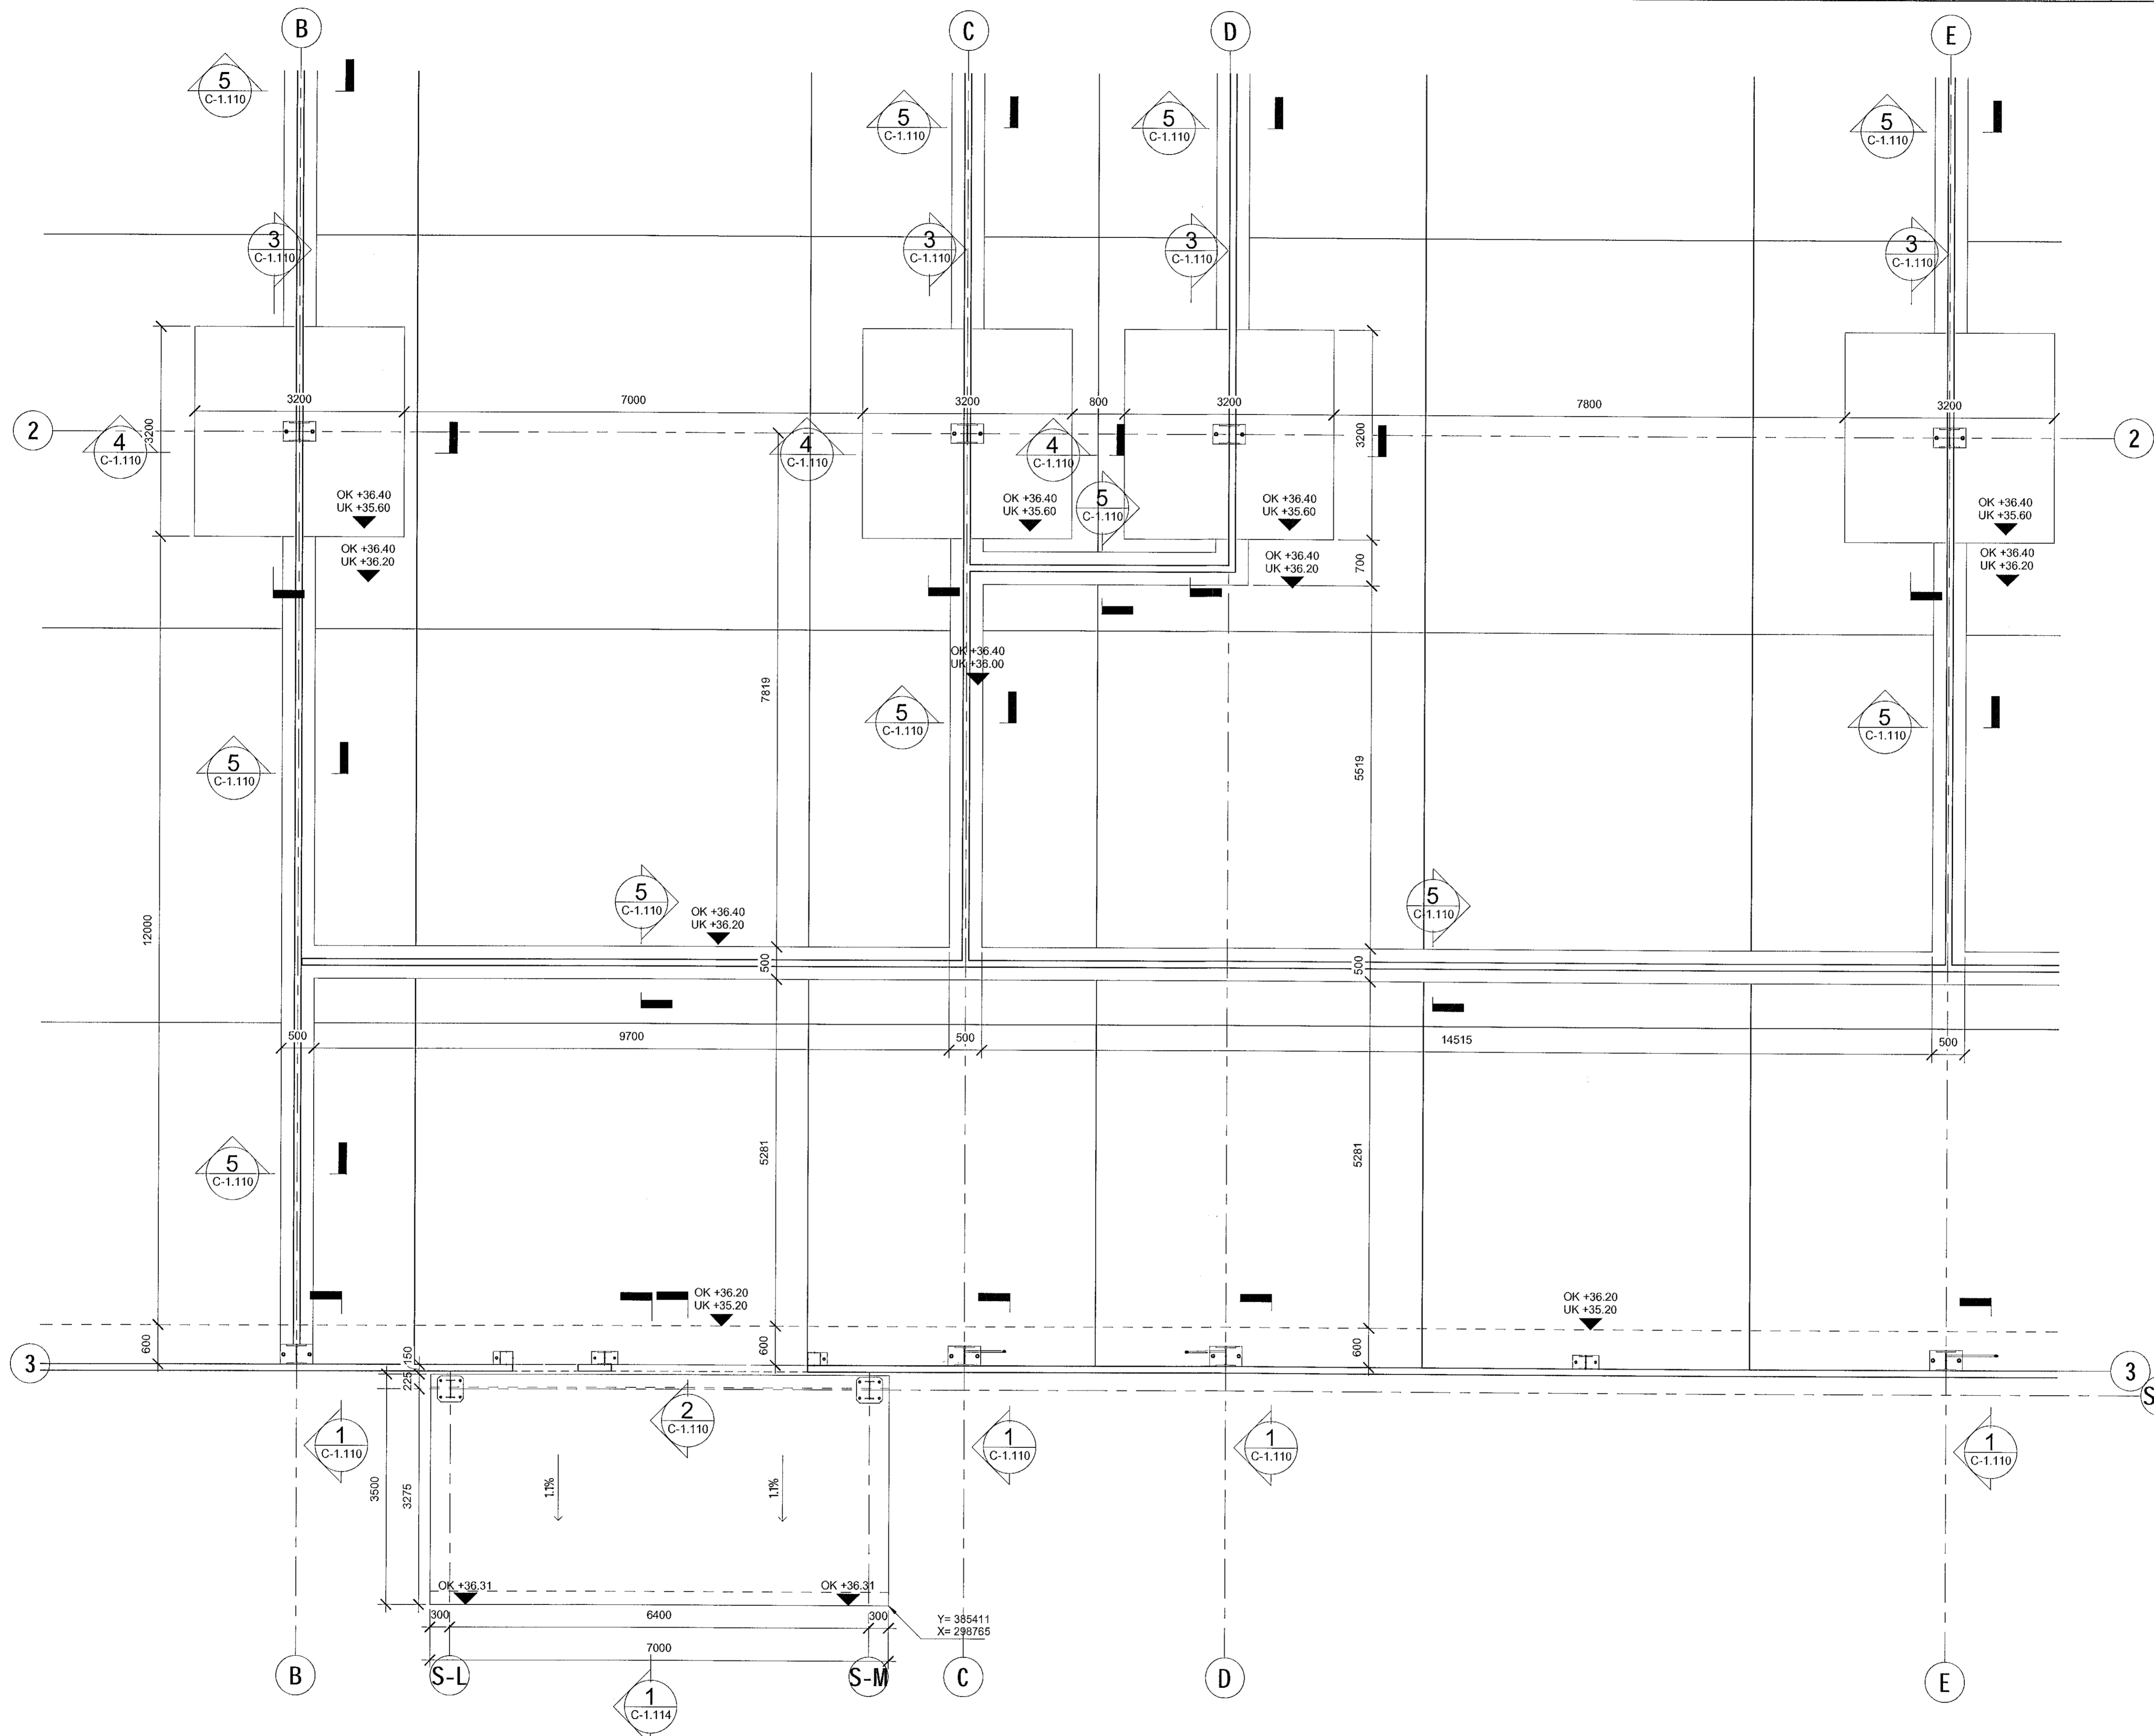

Samþykkt bann
16. APRÍL 2021
Byggingeðlunarmáttur í Hafnarfjörð

NAFN OG KT. HÖNNUNARSTJÓRA
ORRI ÁRNASON KT. 080864-5749
UNDERSKRIFT HÖNNUNARSTJÓRA

ÚTS.	DAGS	SKYLSINGAR	SMÁ
C1	14.04.21	Verkleikning	KE

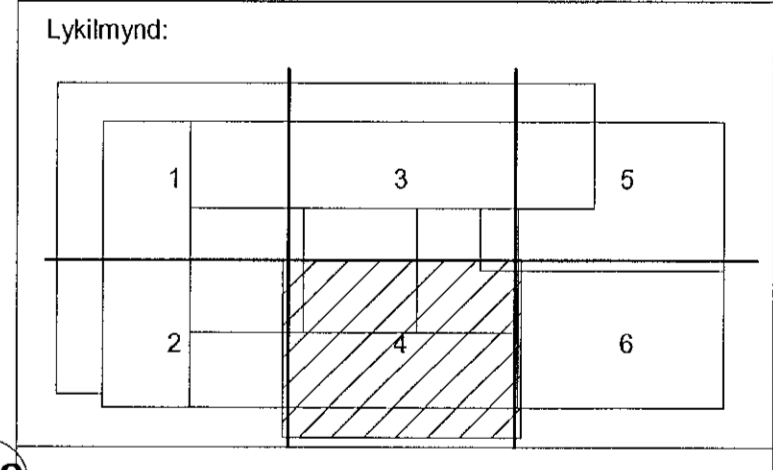

LOTA
Guðriðarstigur 2-4 S. 560 5400, www.lota.is

HEITI VERKS:
LINDE - NSH
BÚÐAHELLA 8
HAFNARFJÖRÐUR

HEITI TEKNINGAR:
BURÐARPOL
STEYPA
SÖKKULL GRUNNMYND 4 AF 6

VERUR	TEKNI	BL. NÚMÉR
6636-001	TEKNI: LINDE- C-1.104	
SKYF:	FRANND:	RYN:
1:50 A1	JE	KE
1:100 A3	JE	KE

NAFN OG KT. SAMÞYKKJANDI:
KRISTINN EIRIKSSON KT. 120556-2749