


SÖKKULL GRUNNMYND 5 AF 6  
1 : 50

Sampþykki þann  
16. Júní 2021  
Bygginguvaldsgætt Hafnarfjarðar

ORRI ÁRNASON KT. 080864-5749  
LINDRISGRÖFT HÖNNUNARSTJÓRA

ÖLL AFRITUN, TEIKNINGAR, AÐ HEUTA Eða HEILD, ER HÁÐ SKRIFLEIÐU LEYFI HÖFUNDAR

ÚTGÁFUFERILL			
DAGI	LAGI	SKYRSLA	SMÁ
C1	14.04.21	Verkefning	KE

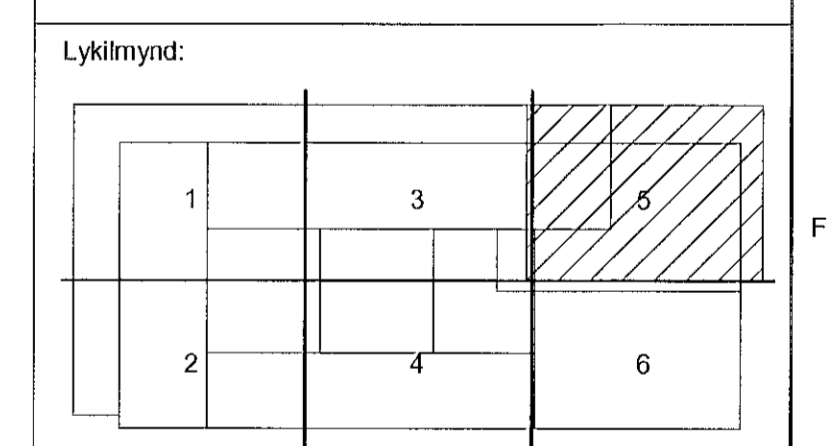

**LOTA**  
Guðrúnarstigur 2-4 S. 560 5400, www.lota.is

HEITI VERKS:  
**LINDE - NSH**  
BÚÐAHELLA 8  
HAFNARFJÖRDUR

HEITI TEIKNINGAR:  
BURÐARÞOL  
STEYPA  
SÖKKULL GRUNNMYND 5 AF 6

VERUR	TEIKN. NÚM.	EL. NÚMÉR
6636-001	LINDE- C-1.105	
SKALA	FRAMMÚD	TEIKNING
1:50 A1	JE	JE
1:100 A3	JE	KE

NAFN OG KT. SAMÞYKKJASIDA:  
KRISTINN EIRIKSSON KT. 120556-2749

*Kristinn Eiríksson*