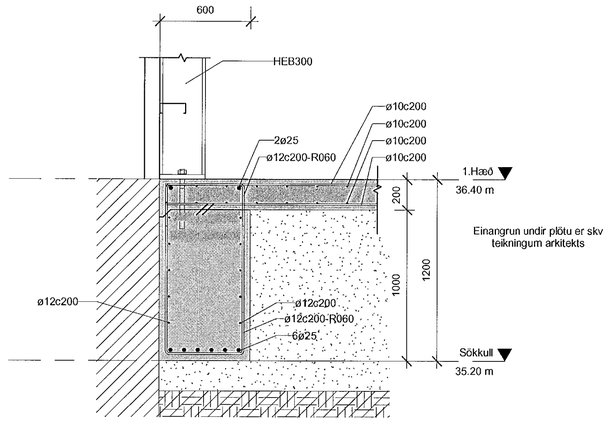

1 / C-1.101 SNIÐ 1 : 20

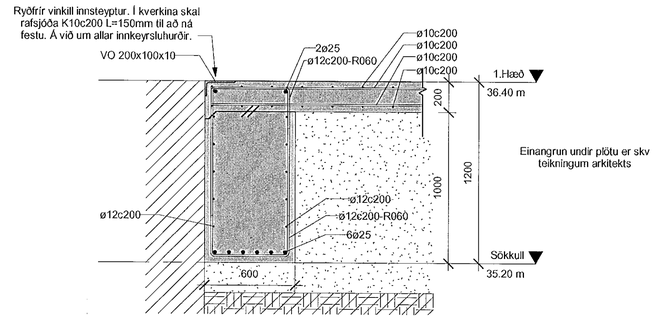

2 / C-1.101 SNIÐ 1 : 20

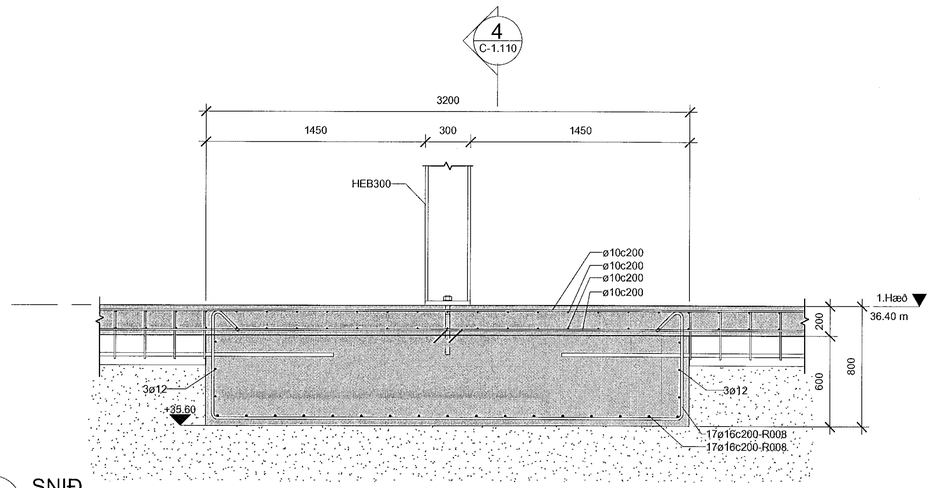

3 / C-1.101 SNIÐ 1 : 20

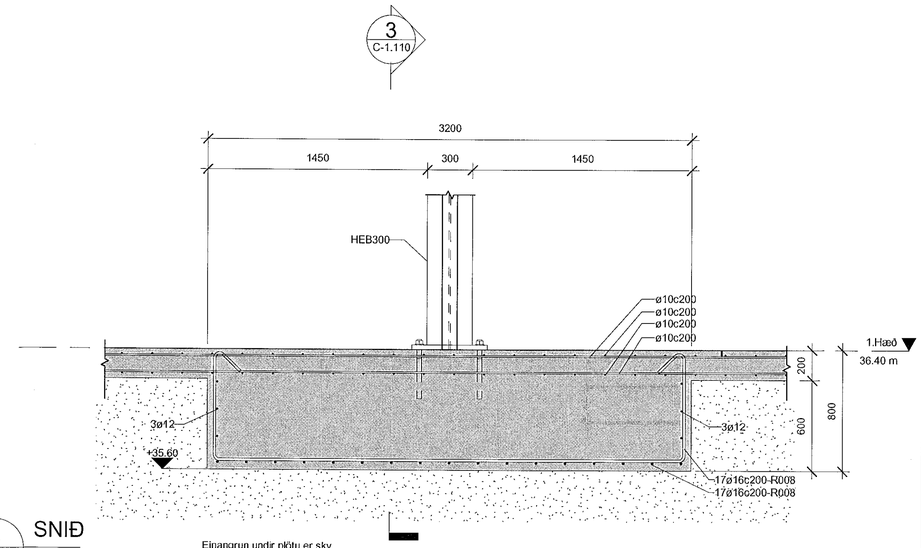

4 / C-1.101 SNIÐ 1 : 20

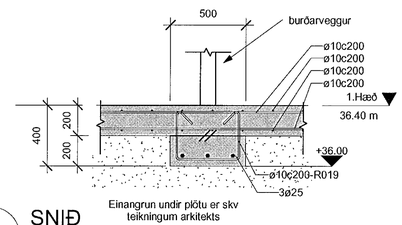

5 / C-1.101 SNIÐ 1 : 20

Samþykkt þann 16. JÚN 2021
Byggingafulltrúinn í Hafnarfirði

NAFN OG KT. HÖNNUNARSTJÓRA:
ORRI ÁRNASON KT. 080864-5749
UNDIRSKRIFT HÖNNUNARSTJÓRA:

ÖLL AFRITUN TEIKNINGAR, AÐ HLUTA EÐA HEILD, ER HÁÐ SKRIFLEGU LEYFI HÖFUNDA.

ÚTGÁFUFERILL

ÚTG	DAGS	SKÝRINGAR	SAMÞ
C1	14.04.21	Verkteikning	KE

Lykilmynd:

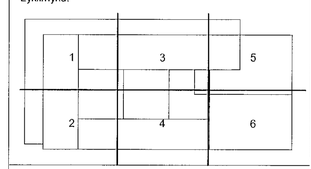

LOTA
Guðríðarstígur 2-4 S. 560 5400, www.lota.is

HEITI VERKS:
LINDE - NSH
BÚÐAHELLA 8
HAFNARFJÖRÐUR

HEITI TEIKNINGAR:
BURÐARÞOL
STEYPA
SNIÐ OG DEILI

VERKNR:	TEIKN.NR:	BL. NÚMER:
6636-001	LINDE- C-1.110	

MKV:	HANNAÐ:	TEIKNAÐ:	RÝNI:
1:20 A1 1:40 A3	JE	JE	KE

NAFN OG KT. SAMÞYKKJANDA:
KRISTINN EIRÍKSSON KT. 120556-2749

V:\Verk\6636-001 Linde Gas, Bogamellavöll_Teikningar\C_Ovl\6636-OTA-XX-XX-XX-S-C001.vwx