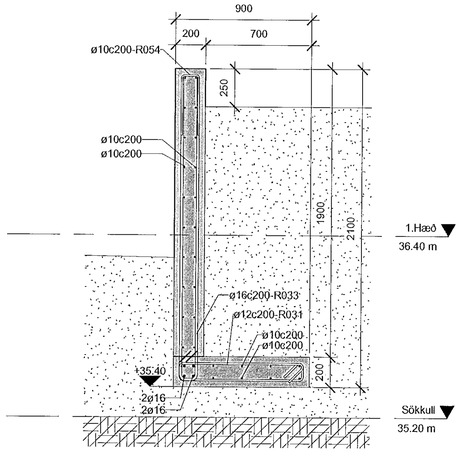

1 C-1.100 SNIÐ 1 : 20

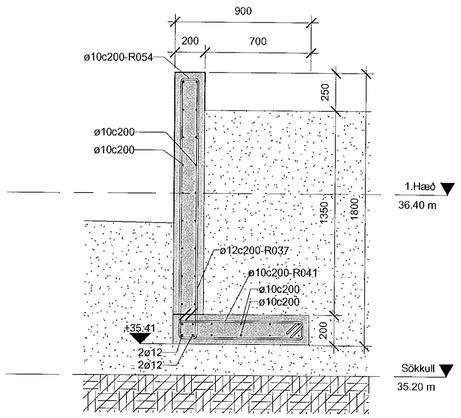

2 C-1.100 SNIÐ 1 : 20

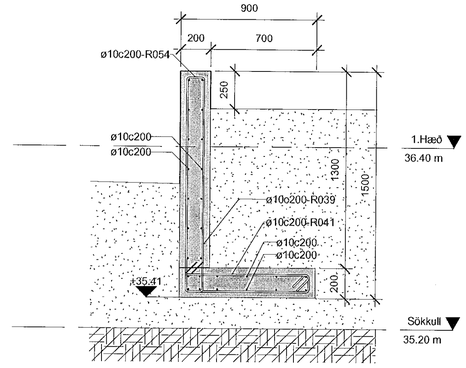

3 C-1.100 SNIÐ 1 : 20

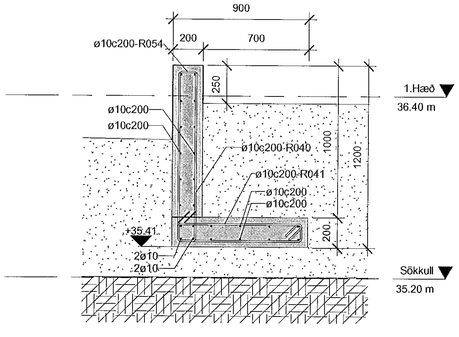

4 C-1.100 SNIÐ 1 : 20

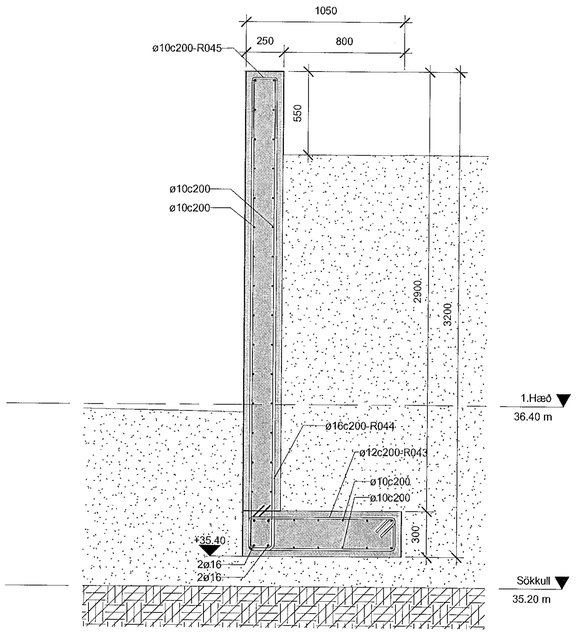

5 C-1.100 SNIÐ 1 : 20

Sampykkt þann 16. JUN 2021 Byggingafulltrúinn í Hafnarfirði

NAFN OG KT. HÖNNUNARSTJÓRA:
ORRI ÁRNASON KT. 080864-5749
UNDIRSKRIFT HÖNNUNARSTJÓRA:

ÖLL AFRITUN TEIKNINGAR, AÐ HLUTA EÐA HEILD, ER HÁÐ SKRIFLEGU LEYFI HÖFUNDA.

ÚTGÁFUFERILL

ÚTG.	DAGS.	SKÝRINGAR	SAMÞ.
C1	14.04.21	Verkteikning	KE

Lykilmynd:

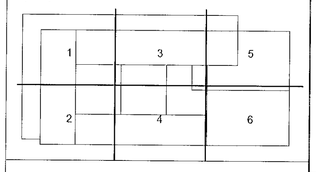

LOTA
Guðríðarstígur 2-4 S. 560 5400, www.lota.is

HEITI VERKS:
LINDE - NSH
BÚÐAHELLA 8
HAFNARFJÖRÐUR

HEITI TEIKNINGAR:
BURÐARÞOL
STEYPA
SNIÐ OG DEILI

VERKNR:	TEIKN.NR:		BL. NÚMER:
6636-001	LINDE- C-1.112		
MKV: 1:20 A1 1:40 A3	HANNAÐ: JE	TEIKNAÐ: JE	RÝNI: KE

NAFN OG KT. SAMÞYKKJANDA:
KRISTINN EIRÍKSSON KT. 120556-2749