

Samþykkt þann  
16. Jún 2021  
Bygginguvaldinn í Hafnarfjörð

NAFN OG KT. HÖNNUNARSTJÓRA  
ORRI ÁRNASON KT. 080864-5749  
UNDIRSKRIFT HÖNNUNARSTJÓRA

- Allar málsetningar eru í mm nema annað sé skilgreint á teikningum
- Öll vinna skal unnin í samræmi við þessar teikningar, arkitektateikningar og verklysingar.
- Skilfingir ofan botnplötu skulu vera úr steypjárnmi nema annað sé tekið fram á teikningum.
- Lögnir í jörðu skulu vera úr PVC
- Ornelagnir ofan botnplötu skulu vera úr PP nema annað sé tekið fram á teikningum
- Regnavatnslagnir ofan botnplötu skulu vera úr PEH

Skýringar:


WP	Frárennslögn	UR	Þvagskál
RWP	Regnavatnslögn	WC	Sátarni
FA	Lögn kemur ofan frá næstu hæð	WT	Handlaug
FB	Lögn kemur neðan frá næstu hæð	FL	Göfnidúrfall
TA	Lögn fer upp á næstu hæð	SH	Sturta
TB	Lögn fer niður á næstu hæð	KS	Eldhúsvaskur
LL	Lögn við gólf	CS	Ræstivaskur
HL	Lögn við loft	FH	Þrunaslanga
		ES	Neybarsturta

- FL1 - Niðurfali úr plasti, niðurvisandi tengistútur DN050, með lykjarloku og rist úr ryðfriú stáli 100x100mm.
- FL2 - Niðurfali úr plasti, niðurvisandi tengistútur DN070, með lykjarloku og rist úr ryðfriú stáli 200x200mm.
- FL3 - Niðurfali úr plasti, niðurvisandi tengistútur DN100, með lykjarloku og rist úr steypjárnmi 150x150mm.
- FL4 - Niðurfali úr plasti, niðurvisandi tengistútur DN100, með lykjarloku og rist úr steypjárnmi 500x500mm. Niðurfali skal vera í álagflokki C250.
- FL5 - Niðurfallsrenna, niðurvisandi tengistútur DN100, með lykjarloku og rist úr steypjárnmi 100x200mm. Niðurfali skal vera í álagflokki C250.
- FL6 - Lóðandiúrfall, niðurvisandi tengistútur DN100, með lykjarloku og rist úr steypjárnmi 150x150mm. Niðurfali skal vera í álagflokki DN400.

Almennar upplýsingar  
Stærð á tengingum við hreinlætistæki  
PP Polypropylene  
PE Polyethene  
CI Steypjárn  
Klósett Ø110 PP  
Handlaug Ø40 PP  
Ræstivaskur Ø50 PP  
Eldhúsvaskur Ø50 PP

ÖLL AFRETTUN TEIKNINGAR, AÐ HLUTA EDA HEILD, ER HÁÐ SKRIFLEGGU LEYFTI HÖFUNDA

ÚTGÁFUFRERILL			
MYG	DAGUR	SKRIFTOGAFAR	SMÁR
C1	14.04.21	Verkefning	KE

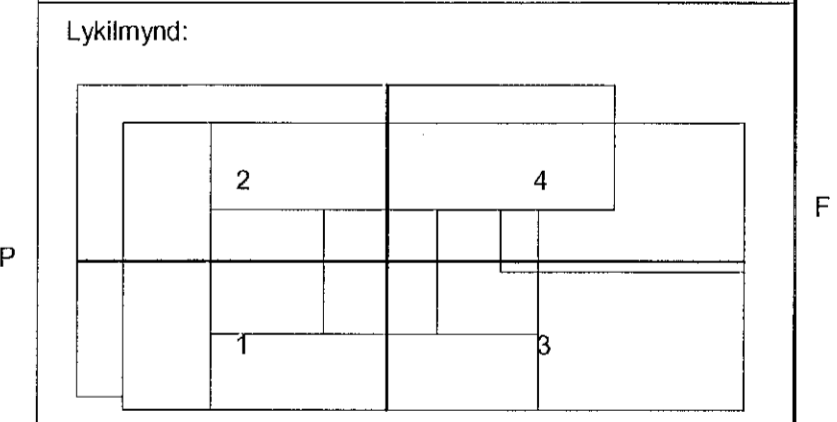

HEITI VERKS:  
**LINDE - NSH**  
BÚÐAHELLA 8  
HAFNARFJÖRÐUR

HEITI TEIKNINGAR:  
LAGNIR  
FRÁVEITULAGNIR GRUNNMYND  
LAGNIR Í GRUNNI 1 AF 8

VERKREI:	TEIKN.NR:	BL. NÚMÉR:
6636-001	LINDE- P-1.011	1
MYG:	HANNAÐ:	TEIKNAD:
1:50	A1	AG
	A3	RM
		RÝR:
		EG

NAFN OG KT. SAMÞYKKJANDÁ:  
KRISTINN EIRIKSSON KT. 120556-2749

LAGNIR Í GRUNNI 1 AF 8  
1 : 50

C:\Users\me\Documents\6636-LOT\000\04\02\2001\_merkei\04\01.dwg