

Samþykkt þann
16. júní 2021
Byggingfalluáættir / Hafnarfjörður

NAFN OG KT. HÖNNUNARSTJÓRA:
ORRI ÁRNASON KT. 060864-5749
LINDREKRIFF HÖNNUNARSTJÓRI

- Allar málsetningar eru í mm nema annað sé skilgreint á teikningum
- Öll vinna skal unnin í samræmi við þessar teikningar, arkitektateikningar og verkfýsingar.
- Stofnagfir ofan botnplötu skulu vera úr steypujárni nema annað sé tekið fram á teikningum.
- Lagnir í jörðu skulu vera úr PVC
- Greinalagnir ofan botnplötu skulu vera úr PP nema annað sé tekið fram á teikningum
- Regnavatnslagfir ofan botnplötu skulu vera úr PEH

Skýringar:



WP	Frárennsliðgn	UR	Þvagskál
RWP	Regnavatnslögn	WC	Salerni
FA	Lögn kemur ofan frá næstu hæð	WT	Handlaug
FB	Lögn kemur neðan frá næstu hæð	FL	Gólfniðurfali
TA	Lögn fer upp á næstu hæð	SH	Sturta
KS	Lögn fer niður á næstu hæð	KS	Eldhúsvaskur
CS	Lögn fer niður á næstu hæð	CS	Ræstivaskur
FB	Lögn fer niður á næstu hæð	FB	Brunaslanga
ES	Lögn fer niður á næstu hæð	ES	Neyðarsturta
LL	Lögn við gólf		
HL	Lögn við loft		

- FL1 - Níðurfali úr plasti, niðurvísandi tengistútur DN050, með lyktaröku og rist úr ryðfriú stáli 100x100mm.
- FL2 - Níðurfali úr plasti, niðurvísandi tengistútur DN070, með lyktaröku og rist úr ryðfriú stáli 200x200mm.
- FL3 - Níðurfali úr plasti, niðurvísandi tengistútur DN100, með lyktaröku og rist úr steypujárni 150x150mm.
- FL4 - Níðurfali úr plasti, niðurvísandi tengistútur DN100, með lyktaröku og rist úr steypujárni 500x500mm. Níðurfali skal vera í álagsflokki C250.
- FL5 - Níðurfallsrenna, niðurvísandi tengistútur DN100, með lyktaröku og rist úr steypujárni 100x200mm. Níðurfali skal vera í álagsflokki C250.
- FL6 - Lóðanbúrfali, niðurvísandi tengistútur DN100, með lyktaröku og rist úr steypujárni 150x150mm. Níðurfali skal vera í álagsflokki DN400.

- Almennar upplýsingar**
- Stærð á tengingum við hreinlætistæki
 - PP - Polypropylene
 - PE - Polyethene
 - CI - Steypujárn
 - Klösett Ø110 PP
 - Handlaug Ø40 PP
 - Ræstivaskur Ø50 PP
 - Eldhúsvaskur Ø50 PP

ÖLL AFÍRITUN TEGNINGAR. AD HILUTA EDA HÖLD. ER HÁÐ SKRIFLEGGU LEYFI HÖFUNDA.

DTG	DAGS	SKÝRINGAR	SWP
C1	14.04.21	Verkteikning	KE

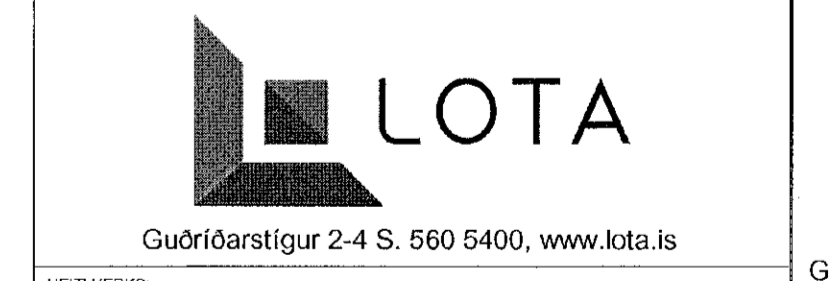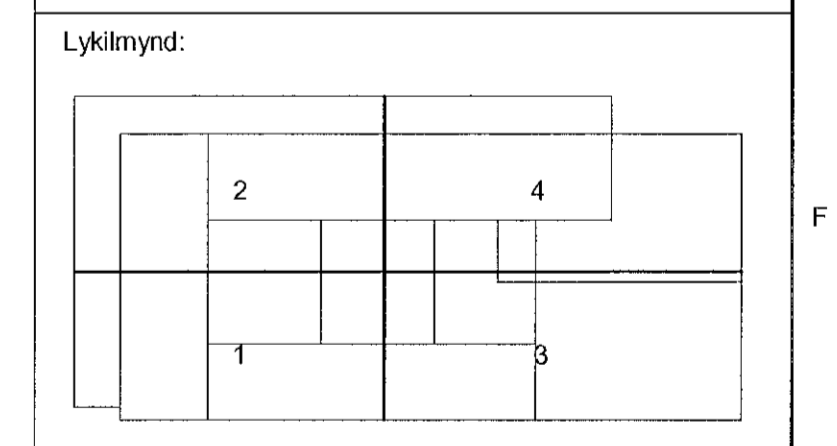

HEITI VERKS:
LINDE - NSH
BÚÐAHELLA 8
HAFNARFJÖRÐUR

HEITI TEGNINGAR:
LAGNIR
FRÁVEITULAGNIR GRUNNMÝND
LAGNIR Í GRUNNI 2 AF 8

VERNRN:	TEKJN.NR:	BL. NÖMUR:
6636-001	LINDE- P-1.012	2
MV:	HANNAÐ:	RVN:
1:50	A1	EG
AC	AG	RM

NAFN OG KT. SAMÞYKKJANDAR:
KRISTINN EIRIKSSON KT. 120556-2749

[Signature]

LAGNIR Í GRUNNI 2 AF 8
1 : 50