

Samþykkt þann
1.6. 2021
Byggingulduddinn í Hafnarhörd

NAFN OG KT. HÖNNUNARSTJÓRA
ORRI ÁRNASON KT. 080864-5749
UNDRSKRIFT HÖNNUNARSTJÓRA

- Allar málsetningar eru í mm nema annað sé skilgreint á teikningum.
- Öll vinna skal unnin í samræmi við þessar teikningar, arkitektateikningar og verklýsingar.
- Stofnlagnir ofan botnplötu skulu vera úr steypujárni nema annað sé tekið fram á teikningum.
- Lagnir í jörðu skulu vera úr PVC.
- Groflagnir ofan botnplötu skulu vera úr PP nema annað sé tekið fram á teikningum.
- Regnvatnslagnir ofan botnplötu skulu vera úr PEH.

Skýringar:


WP	Frárennsisloagn	UR	Þvagskál
RWP	Regnvatnslögn	WC	Salerni
FA	Lögn kemur ofan frá næstu hæð	WT	Handlaug
FB	Lögn kemur neðan frá næstu hæð	FL	Göfnubúrfall
TA	Lögn fer upp á næstu hæð	SH	Sturta
TB	Lögn fer niður á næstu hæð	KS	Eldhúsvaskur
LL	Lögn við gólf	CS	Ræstivaskur
HL	Lögn við loft	FH	Brunastanga
		ES	Neyðarsturta

- FL1 - Niðurfall úr plasti, niðurvísandi tengistútur DN050, með lyktarlöku og rist úr ryðfriju stáli 100x100mm.
- FL2 - Niðurfall úr plasti, niðurvísandi tengistútur DN070, með lyktarlöku og rist úr ryðfriju stáli 200x200mm.
- FL3 - Niðurfall úr plasti, niðurvísandi tengistútur DN100, með lyktarlöku og rist úr steypujárni 150x150mm.
- FL4 - Niðurfall úr plasti, niðurvísandi tengistútur DN100, með lyktarlöku og rist úr steypujárni 500x500mm. Niðurfall skal vera í álagsflokki C250.
- FL5 - Niðurfallsrenna, niðurvísandi tengistútur DN100, með lyktarlöku og rist úr steypujárni 100x200mm. Niðurfall skal vera í álagsflokki C250.
- FL6 - Lóðanúrfall, niðurvísandi tengistútur DN100, með lyktarlöku og rist úr steypujárni 150x150mm. Niðurfall skal vera í álagsflokki DN400.

Almennar upplýsingar
Stærð á tengingum við hreinlætistæki
PP - Polypropylene
PE - Polyethene
CI - Steypujárn
Klösett: Ø110 PP
Handlaug Ø40 PP
Ræstivaskur Ø50 PP
Eldhúsvaskur Ø50 PP

ÖLL AFRIÐUN TEIKNINGAR, AD HLUTA EÐA HELD, ER HÁÐ SKRIFLEGGU LEYFYR HÖFUNDA.

ÚTGÁFUFERILL		
D/TS	D/SS	SKRIFINGAR
C1	14.04.21	Verkleikning
		KE

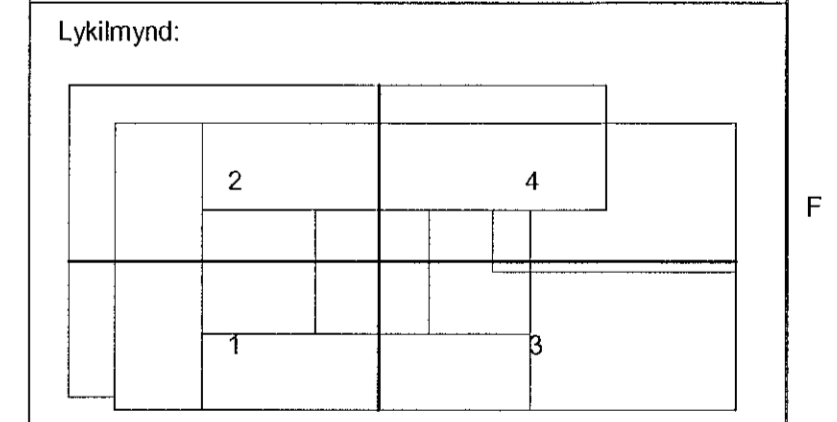

HEITI VERKS:
LINDE - NSH
BÚÐAHELLA 8
HAFNARFJÖRÐUR

HEITI TEIKNINGAR:
LAGNIR
FRÁVEITULAGNIR GRUNNMYND
LAGNIR Í GRUNNI 4 AF 8

VERNRNÖL:	6636-001	TEIKNANÖL:	LINDE- P-1.014	BL. NÖMUR:	4
MÖL:	1:50	HANNAÖL:	AG	RYNÖL:	EG

NAFN OG KT. SAMÞYKKAÖNDA:
KRISTINN EIRIKSSON KT. 120556-2749

LAGNIR Í GRUNNI 4 AF 8
1 : 50