

SÖKKULL YFIRLITSMYND
1 : 200


Samhlykt þann
16. Jún. 2021
Bygginguvaldsgættur í Hafnarholti

ORRI ÁRNASON KT. 0808645749
UNDRISKRIFTIÐ ER HAFNAÐ

Skýringar steypa:
Steypa: Öli steypa sem kemur fram á teikningum er C30/37 XF3. Sjá einnig verklýsingu.
Bendistál: Allt bendistál er B500C. Sjá einnig verklýsingu.
Tengingar: Allar tengingar á teikningum eru aðeins leiðbeinandi. Verktaki fær sér teikningar þar sem innsteyptar tengingar og aðrar tengingar fyrir stál eru teknar fram áður en vinna hefst.

ÖLL AFRITUN TEIKNINGAR, AD HULTA EBA HEILD, ER HÁÐ SKRIFLEGU LEYFI HÖFUNDA

ÚTGÁFUFRILL			
DAGS	SKÝRINGAR	KE	SAMR.
C1 14.04.21	Verkeikning	KE	
C2 18.05.21	Jarðvegsveggir fjarlægðir, niðurfall faert	KE	

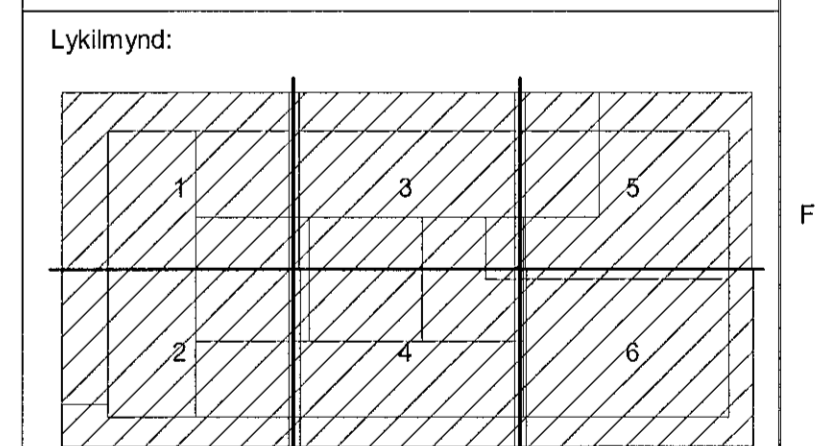

LOTA
Guðrúnarstígur 2-4 S. 560 5400, www.lota.is

HEITI VERKS:
**LINDE - NSH
BÚÐAHELLA 8
HAFNARFJÖRÐUR**

HEITI TEIKNINGAR:
**BURÐARÞOL
STEYPA
SÖKKULL YFIRLITSMYND**

VERKNR: 6636-001	TEIKNAR: LINDE- C-1.100	BL. NÚMÉR:
MÖV: 1:200 A1 1:400 A3	HANNAÐ: JE JE	RYM: KE

NAFN OG KT. SÁVAHRYKKJANDA:
KRISTINN EIRIKSSON KT. 120556-2749

[Signature]