


Samþykkt þann
16. nóv. 2021
Bygginguáskilfræðingur / Hagkerfi

ORRI ÁRNASON KT. 080864-5749
UNDIRSKRIFAÐUR

ÖLL AFRITUN TÆKNINGAR, AD HEUTA EBA HEILD, ER HÁÐ SKRIFLEGU LEYFI HÖFUNDAR

ÚTGÁFUFRILL			
ÚTG.	DAGS	SKYRNINGAR	SAÐP.
C1	21.05.21	Uppfærð	KE
C2	03.06.21	Verkefning	KE

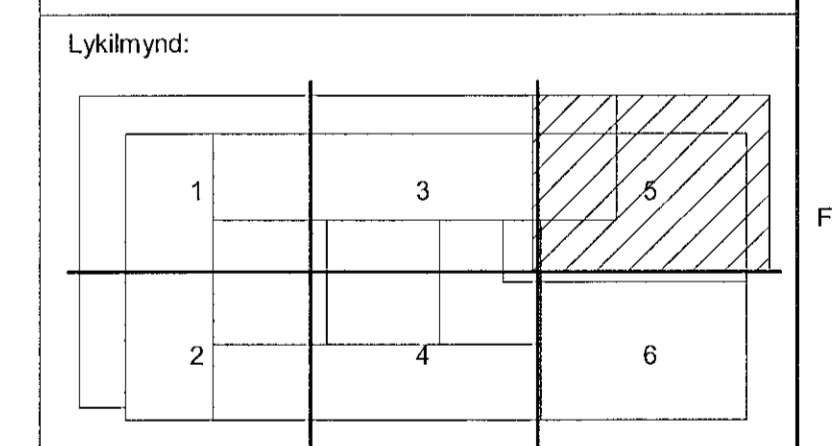


LOTA
Guðrúnarstigur 2-4 S. 560 5400, www.lota.is

HEITI VERKS:
**LINDE - NSH
BÚÐAHELLA 8
HAFNARFJÖRÐUR**

HEITI TÆKNINGAR:
**BURÐARÞOL
STÁL
1.HÆÐ GRUNNMYND 5 AF 6**

VERKNR: 6636-001	TEKNI NR: LINDE- C-2.205	BL. NÚMÉR:
MKV: 1:50 A1 1:100 A3	HAFNAR: JE	RYM: KE
TÆKNINGAR: KRISTINN EIRIKSSON KT. 120556-2749		

[Signature]

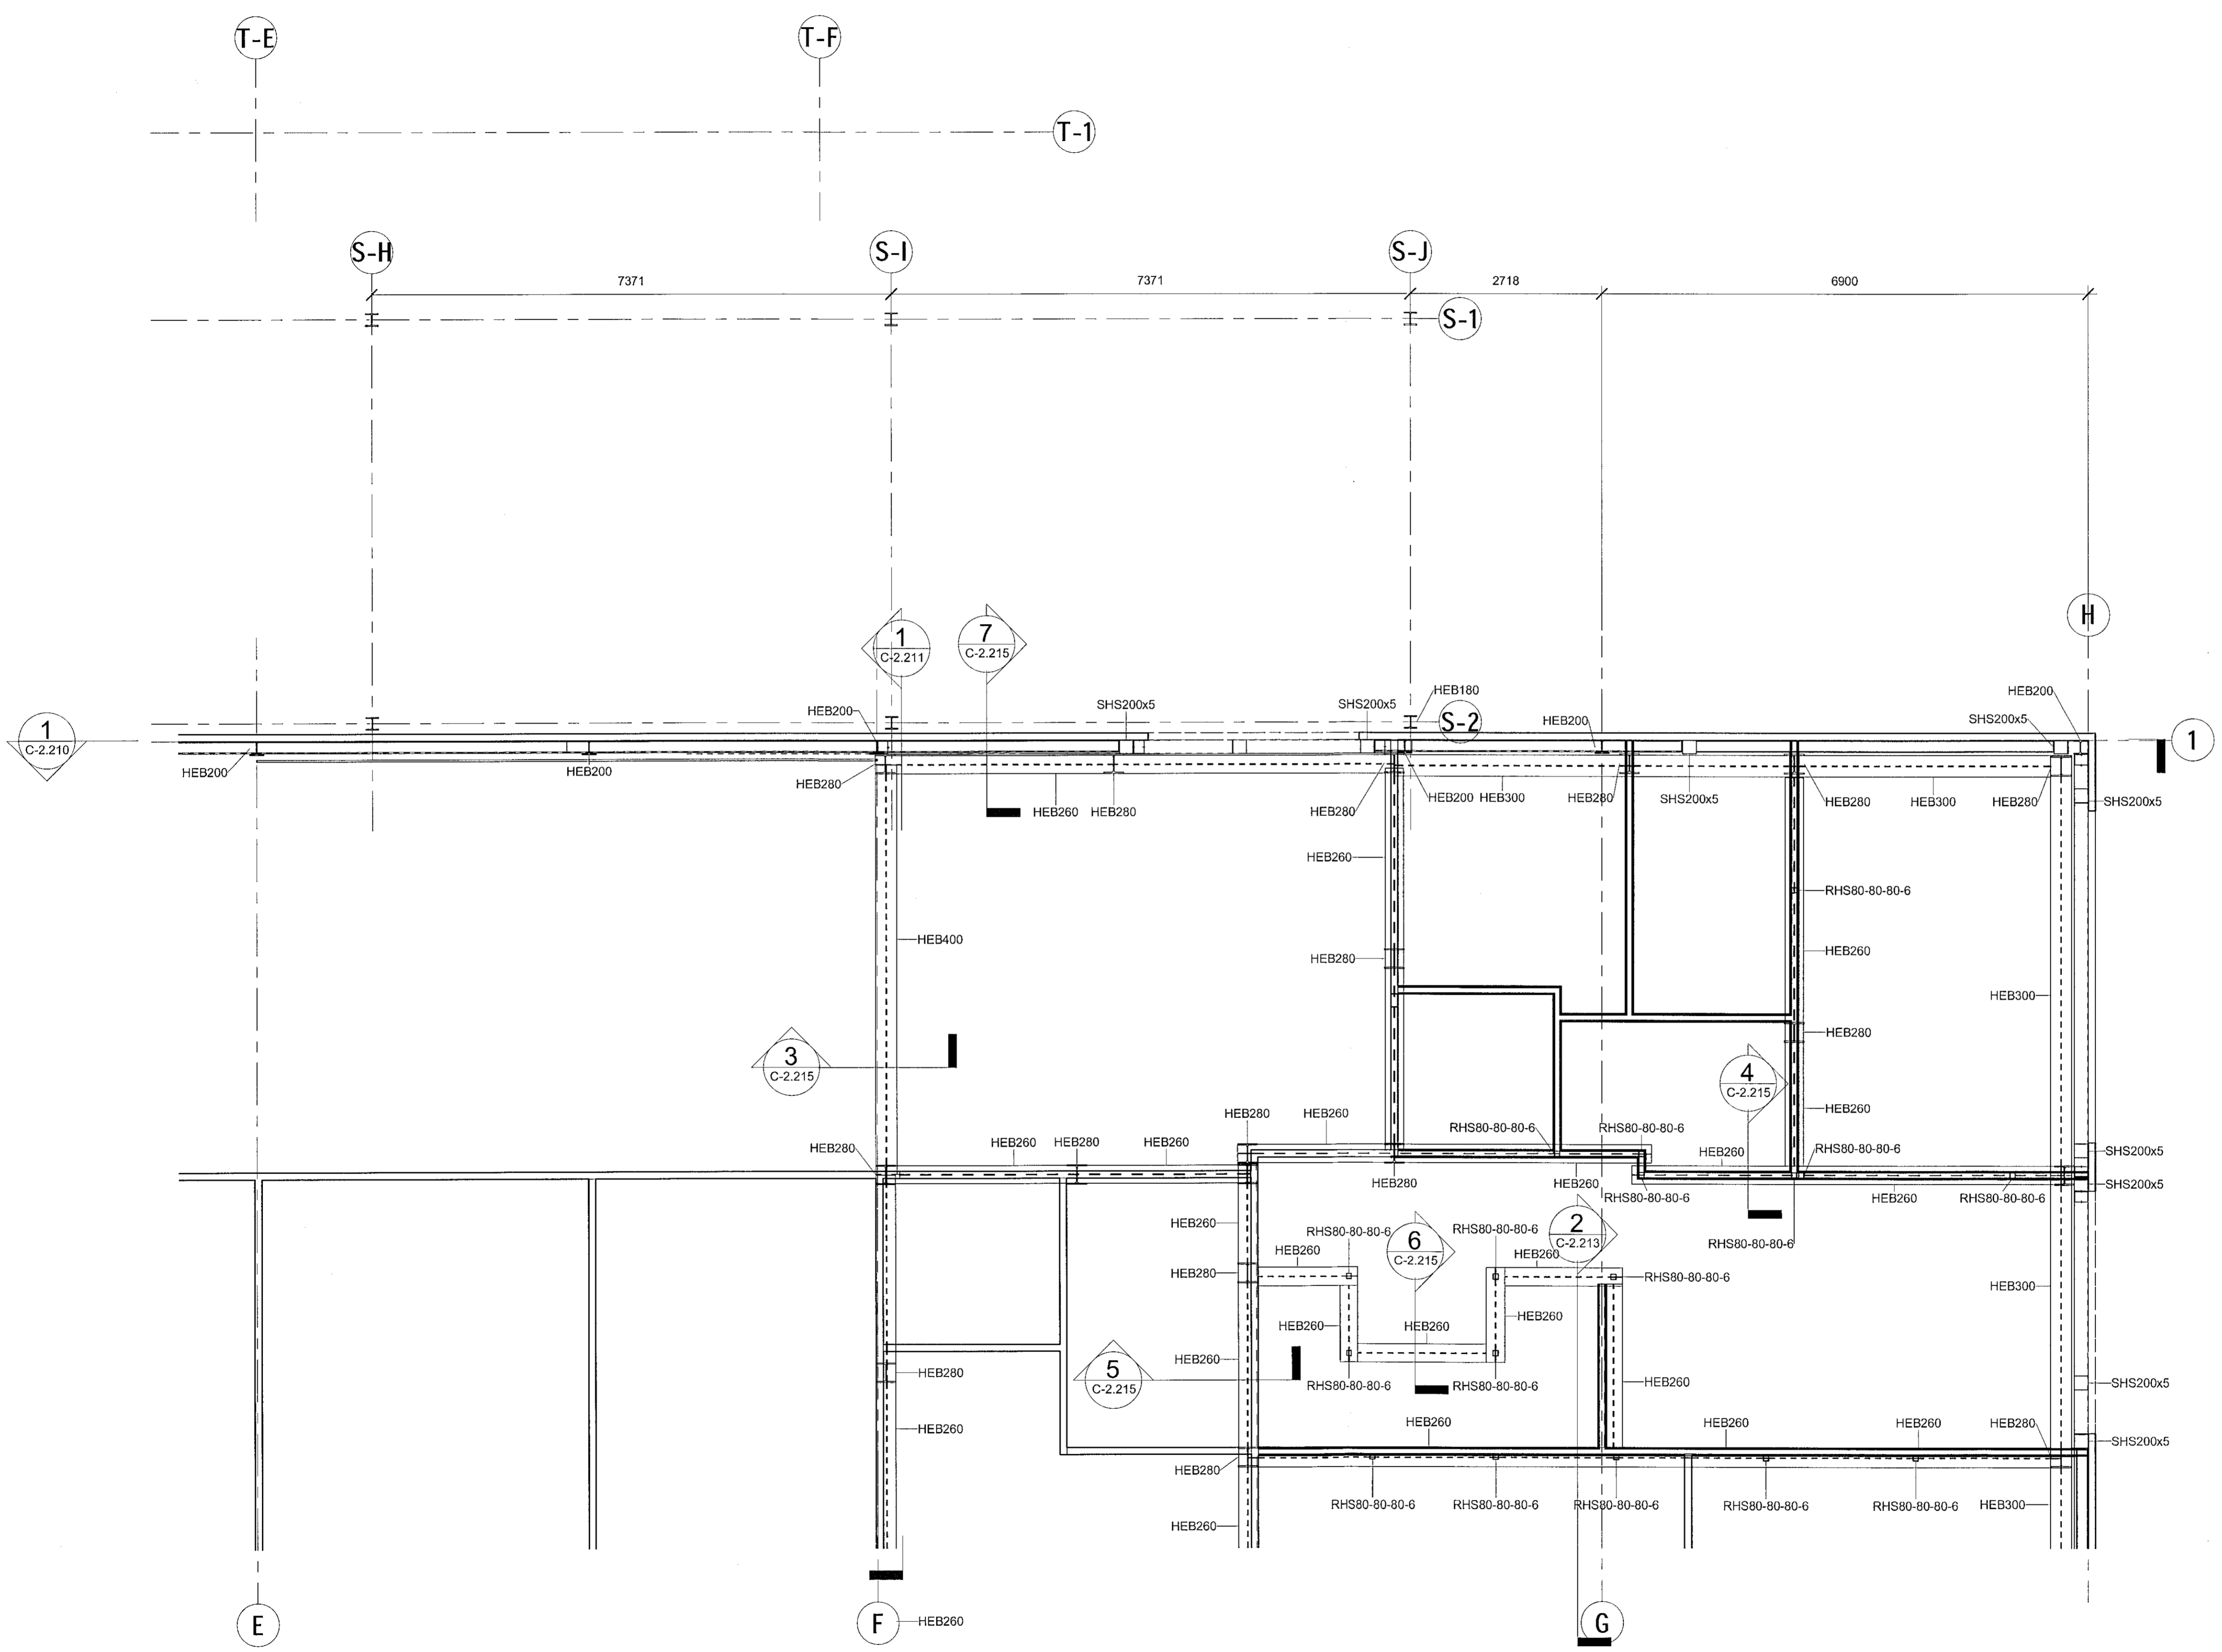

1.HÆÐ GRUNNMYND 5 AF 6
1 : 50

V:\vorkerfi\636-001\Linde - Gas, Bygginguáskilfræðingur\LOT\AKK\AKK.S.001.rvt