

Samþykkt þann
16. Jún 2021
Bygginguvaldsgætturinn í Hafnarfirði

ORRI ÁRNASON KT. 080864 6749

Skýringar:

- Allar málsetningar eru í mm nema annað sé skilgreint á teikningum
- Öll vinna skal unnin í samræmi við þessar teikningar, arkitektateikningar og verkýsingar
- Allar lofttræslagnir skulu vera úr galvaniseruðu stáli

Útsogsdreifingar

- U1 - Útsogsventill
- U2 - Útsogsdreifari með hjóðeinangruðu stilliboxi, Ø315/250
- U3 - Útsogsdreifari með hjóðeinangruðu stilliboxi, Ø200/160
- U4 - Útsogsdreifari með hjóðeinangruðu stilliboxi, Ø250/200
- U5 - Útsogsdreifari með hjóðeinangruðu stilliboxi, Ø160/125
- U6 - Sýnilegur útsogsdreifari

Innblástursdreifingar


- I1 - Innblástursdreifari með hjóðeinangruðu stilliboxi, Ø250/200
- I2 - Innblástursdreifari með hjóðeinangruðu stilliboxi, Ø200/160
- I3 - Innblástursdreifari með hjóðeinangruðu stilliboxi, Ø160/125
- I4 - Sýnilegur innblástursdreifari
- I5 - Innblástursventill

FA	Lögn kemur ofan frá næstu hæð	UR	Þvagskál
FB	Lögn kemur neðan frá næstu hæð	WC	Salerni
TA	Lögn fer upp á næstu hæð	WT	Handlaug
TB	Lögn fer niður á næstu hæð	FL	Gólfurfall
LL	Lögn við gólf	SH	Sturtia
HL	Lögn við loft	KS	Eldhúsvaskur
		CS	Rástavaskur
		FH	Brunaslanga
		ES	Neyðarsturtia
		AH	Hítablásar

FD Brunaloka
SD Spjaldloka
VCD Loftmagnsstilliloeka
ATT Hjóðgildra

ÖLL AFRITUN TEIKNINGAR, AD HEUTA EDA HEILD, ER HÁÐ SKRIFLEGGU LEYFI HÖFUÐA.

ÚTÍG	DAGS	SKÝRINGAR	SAMB.
C1	03.06.21	Verkteikning	KE

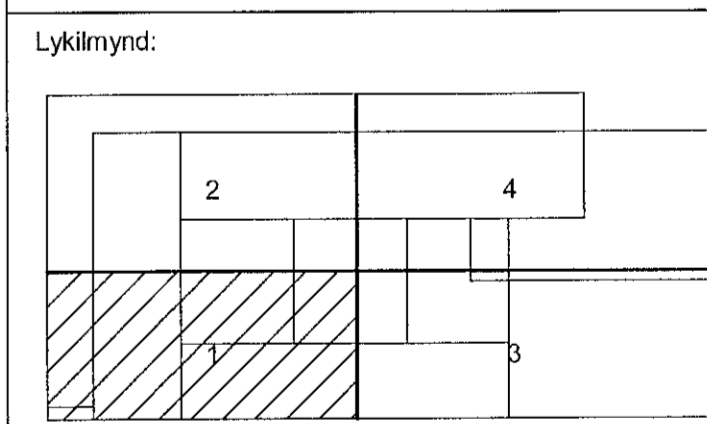

LOTA
Guðríðarstígur 2-4 S. 560 5400, www.lota.is

HEITI VERKS:

**LINDE - NSH
BÚÐAHELLA 8
HAFNARFJÖRÐUR**

HEITI TEIKNINGAR:

**LAGNIR
LOFTRÆSTING
1.HÆÐ 1 AF 4**

VERKNR:	TEIKNR:	BL. NÖMUR:
6636-001	LINDE- M-1.101	1
MÖY:	HANNAÐ:	TEIKNAD:
1:50	A3	AG
		RYNE:
		RM
		EG

NAFN OG KT. SAMÞYKKJANDA:
KRISTINN EIRIKSSON KT. 120556-2749

1.HÆÐ 1 AF 4
1 : 50

C:\Users\m... \Documents\LOTA\XXX\AS2\001_m... \1\1\1