

Samþykkt þann
16. Jún 2021
Bygginguvaldsemi / Takafrátt

ORRI ARMASON KT.080864-5748
UNDIRSKRIF / Undirskrifgjafi

- Skýringar:
- Allar málsetningar eru í mm nema annað sé skilgreint á teikningunum
 - Öll vinna skal unnin í samræmi við þessar teikningar, arkitektarþekningar og verkýsingar
 - Allar lofttræslagnir skulu vera úr galvaniseruðu stáli

- Útsogsdreifarar
- U1 - Útsogsventill
 - U2 - Útsogsdreifari með hjóðeinangruðu stilliboxi, Ø315/250
 - U3 - Útsogsdreifari með hjóðeinangruðu stilliboxi, Ø200/160
 - U4 - Útsogsdreifari með hjóðeinangruðu stilliboxi, Ø250/200
 - U5 - Útsogsdreifari með hjóðeinangruðu stilliboxi, Ø160/125
 - U6 - Sýnilegur útsogsdreifari

- Innblástursdreifarar
- I1 - Innblástursdreifari með hjóðeinangruðu stilliboxi, Ø250/200
 - I2 - Innblástursdreifari með hjóðeinangruðu stilliboxi, Ø200/160
 - I3 - Innblástursdreifari með hjóðeinangruðu stilliboxi, Ø160/125
 - I4 - Sýnilegur innblástursdreifari
 - I5 - Innblástursventill


- FA - Lögn kemur ofan frá næstu hæð
 FB - Lögn kemur neðan frá næstu hæð
 TA - Lögn fer upp á næstu hæð
 TB - Lögn fer niður á næstu hæð
 LL - Lögn við gólf
 HL - Lögn við loft
- UR - Þvagskál
 WC - Salerni
 WT - Handlaug
 FL - Gólfniðurfal
 SH - Sturta
 KS - Eldhúsvaskur
 CS - Ræstivaskur
 FH - Brunaslanga
 ES - Neyðarsturta
 AH - Hitablaðar

- FD - Brunaloka
 SD - Spjaldloka
 VCD - Loftmagnsstílloka
 ATT - Hjóðgildra

ÖLL AFTRITUR TEIKNINGAR, AD HLUTA EGA HEILD, ER HÁÐ SKRIFLEGU LEYFI HÖFUNDNA.

ÚTGÁFUFRILL

DTS	DAES	SKÝRINGAR	SAVA
C1	03.06.21	Verkefning	KE

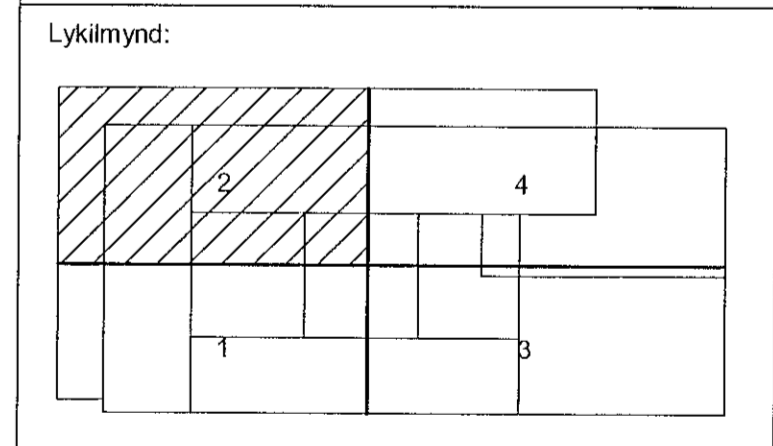

LOTA
 Guðrúnarstigur 2-4 S. 560 5400, www.lota.is

HEITI VERKS
LINDE - NSH
BÚÐAHELLA 8
HAFNARFJÖRDUR

HEITI TEIKNINGAR
LAGNIR
LOFTTRÆSTING
1.HÆÐ 2.AF 4

VERKNEF. 6636-001	TEIKNAR. LINDE- M-1.102	BL. NÖMUR. 2
MKV. 1:50	MANNNEI. AG	TEIKN. RM
A1	AG	EG
A3		

HEITI ÖSK. KT. SAMÞYKINGAR
 KRISTINN EIRIKSSON KT. 120556-2749

1.HÆÐ 2 AF 4
 1 : 50

C:\Users\orri\Documents\LOTA\03062021\120556-2749