

Samþykkt þann
16. Júní 2021
Bygginguldufræmi / Hafnarfjörður

NAFN OG KT. HÖNNUNARSTJÓRA
ORRI ÁRNASON KT. 080864-5749
UNDERSKRIFT HÖNNUNARSTJÓRA
[Signature]

- Skýringar:
- Allar málsetningar eru í mm nema annað sé skilgreint á teikningum
 - Öll vinna skal unnin í samræmi við þessar teikningar, arkitektarteikningar og verkýsingar
 - Allar lofttræslagnir skulu vera úr galvaniseruðu stáli

- Útsogsdreifingar
- U1 - Útsogsventill
 - U2 - Útsogsdreifari með hjóðeinangruðu stilliboxi, Ø315/250
 - U3 - Útsogsdreifari með hjóðeinangruðu stilliboxi, Ø200/160
 - U4 - Útsogsdreifari með hjóðeinangruðu stilliboxi, Ø250/200
 - U5 - Útsogsdreifari með hjóðeinangruðu stilliboxi, Ø160/125
 - U6 - Sýnilegur útsogsdreifari


- Innblástursdreifingar
- I1 - Innblástursdreifari með hjóðeinangruðu stilliboxi, Ø250/200
 - I2 - Innblástursdreifari með hjóðeinangruðu stilliboxi, Ø200/160
 - I3 - Innblástursdreifari með hjóðeinangruðu stilliboxi, Ø160/125
 - I4 - Sýnilegur innblástursdreifari
 - I5 - Innblástursventill

- FA Lögn kemur ofan frá næstu hæð
- FB Lögn kemur neðan frá næstu hæð
- TA Lögn fer upp á næstu hæð
- TB Lögn fer niður á næstu hæð
- LL Lögn við gólf
- HL Lögn við loft
- UR Þvagskál
- WC Salerni
- WT Handlaug
- FL Gólfriðurfali
- SH Sturta
- CS Eldhúsvaskur
- CS Ræstvaskur
- FH Brunslanga
- ES Neyðarsurtula
- AH Hlíðblásar

- FD Brunaloka
- SD Spjalokoka
- VCD Loftmagnsstillikoka
- ATT Hjóðgildra

ÖLL AFRITUN TEIKNINGAR, AD HEUTA EÐA HEILD, ER HÁÐ SKRIFLEGGU LEYFI HOFGUNDA.

ÚTGÁFUFRILL			
ÚTGEFING	ÚTGEFING	SKYRTEIKNINGAR	SAMB.
C1	03.06.21	Verkteikning	KE

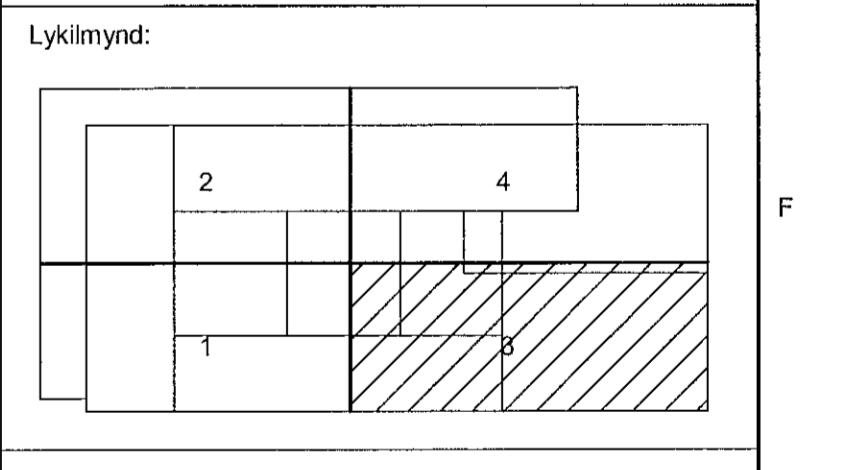

HEITI VERKS:
LINDE - NSH
BÚÐAHELLA 8
HAFNARFJÖRÐUR

HEITI TEIKNINGAR:
LAGNIR
LOFTRÆSTING
2.HÆÐ 3 AF 4

VERKNIÐ:	6636-001	TEIKNINGAR:	LINDE- M-1.203	BL. NÚMÉR:	3
MÖP:	1:50	HAHNAD:	A3	TEIKNAD:	RM
	A1	AG	RM	RÝNI:	EG

NAFN OG KT. SAMÞYKKJANDEI:
KRISTINN EIRIKSSON KT. 120556-2749
[Signature]

2.HÆÐ 3 AF 4
1 : 50