

Samþykkt þann
16. júní 2021
Byggingufulltrúi / Hæðarfrú

NAFN OG KT. HÖNNUNARSTJÓRA
ORRI ÁRNASON KT. 080864-5749
LÖNDISKRIFT HÖNNUNARSTJÓRA

- Skýringar:
- Allar málsetningar eru í mm nema annað sé skilgreint á teikningum
 - Öll vinna skal unnin í samræmi við þessar teikningar, arkitektarteikningar og verkýsingar
 - Allar lofttræslagnir skulu vera ör galvaniseruðu stáli

- Útsogsdreifingar
- U1 - Útsogsventill
 - U2 - Útsogsdreifari með hjóðeinangruðu stilliboxi, Ø315/250
 - U3 - Útsogsdreifari með hjóðeinangruðu stilliboxi, Ø200/160
 - U4 - Útsogsdreifari með hjóðeinangruðu stilliboxi, Ø250/200
 - U5 - Útsogsdreifari með hjóðeinangruðu stilliboxi, Ø160/125
 - U6 - Sýnlegur útsogsdreifari


- Innblástursdreifingar
- I1 - Innblástursdreifari með hjóðeinangruðu stilliboxi, Ø250/200
 - I2 - Innblástursdreifari með hjóðeinangruðu stilliboxi, Ø200/160
 - I3 - Innblástursdreifari með hjóðeinangruðu stilliboxi, Ø160/125
 - I4 - Sýnlegur innblástursdreifari
 - I5 - Innblástursventill

- FA Lögn kemur ofan frá næstu hæð
WC Salerni
WB Lögn kemur neðan frá næstu hæð
WT Handlaug
FL Gólfniðurfall
SH Sturta
TA Lögn fer upp á næstu hæð
KS Eldhúsvaskur
CS Ræstvaskur
TB Lögn fer niður á næstu hæð
FH Brunaslanga
ES Neyðarsturt
AH Hitablásar

- FD Brunaloka
SD Spjaldloka
VCD Loftmagnsstílloka
ATT Hjóðgildra

ÚTGÁFUFERILL

DAGS	SKYRNINGAR	SAMP
C1	03.06.21 Verktæikning	KE

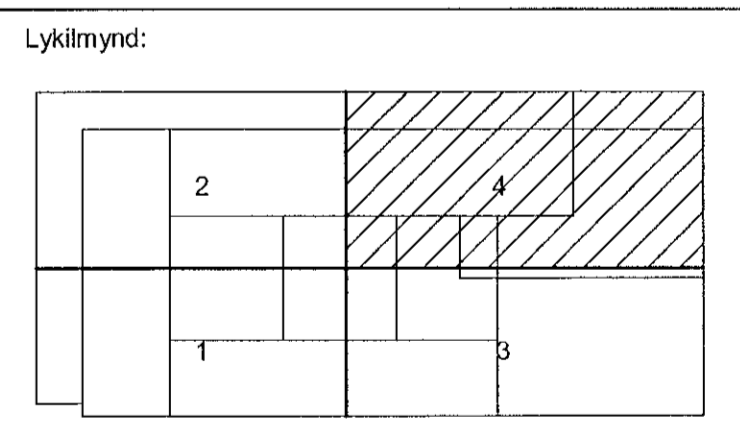


LINDE - NSH
BÚÐAHELLA 8
HAFNARFJÖRÐUR

HEITI TEIKNINGAR:
LAGNIR LOFTRÆSTING
2.HÆÐ 4 AF 4

VERÐNÖMUR: 6636-001	TEIKNINUMER: LINDE- M-1.204	BL. NÚMÉR: 4
MÖL: 1:50	FRANNAÐ: A1 AG	RYM: EG

NAFN OG KT. SAMÞYKKJANDÁ:
KRISTINN EIRIKSSON KT. 120556-2749

Kristinn Eiriksson

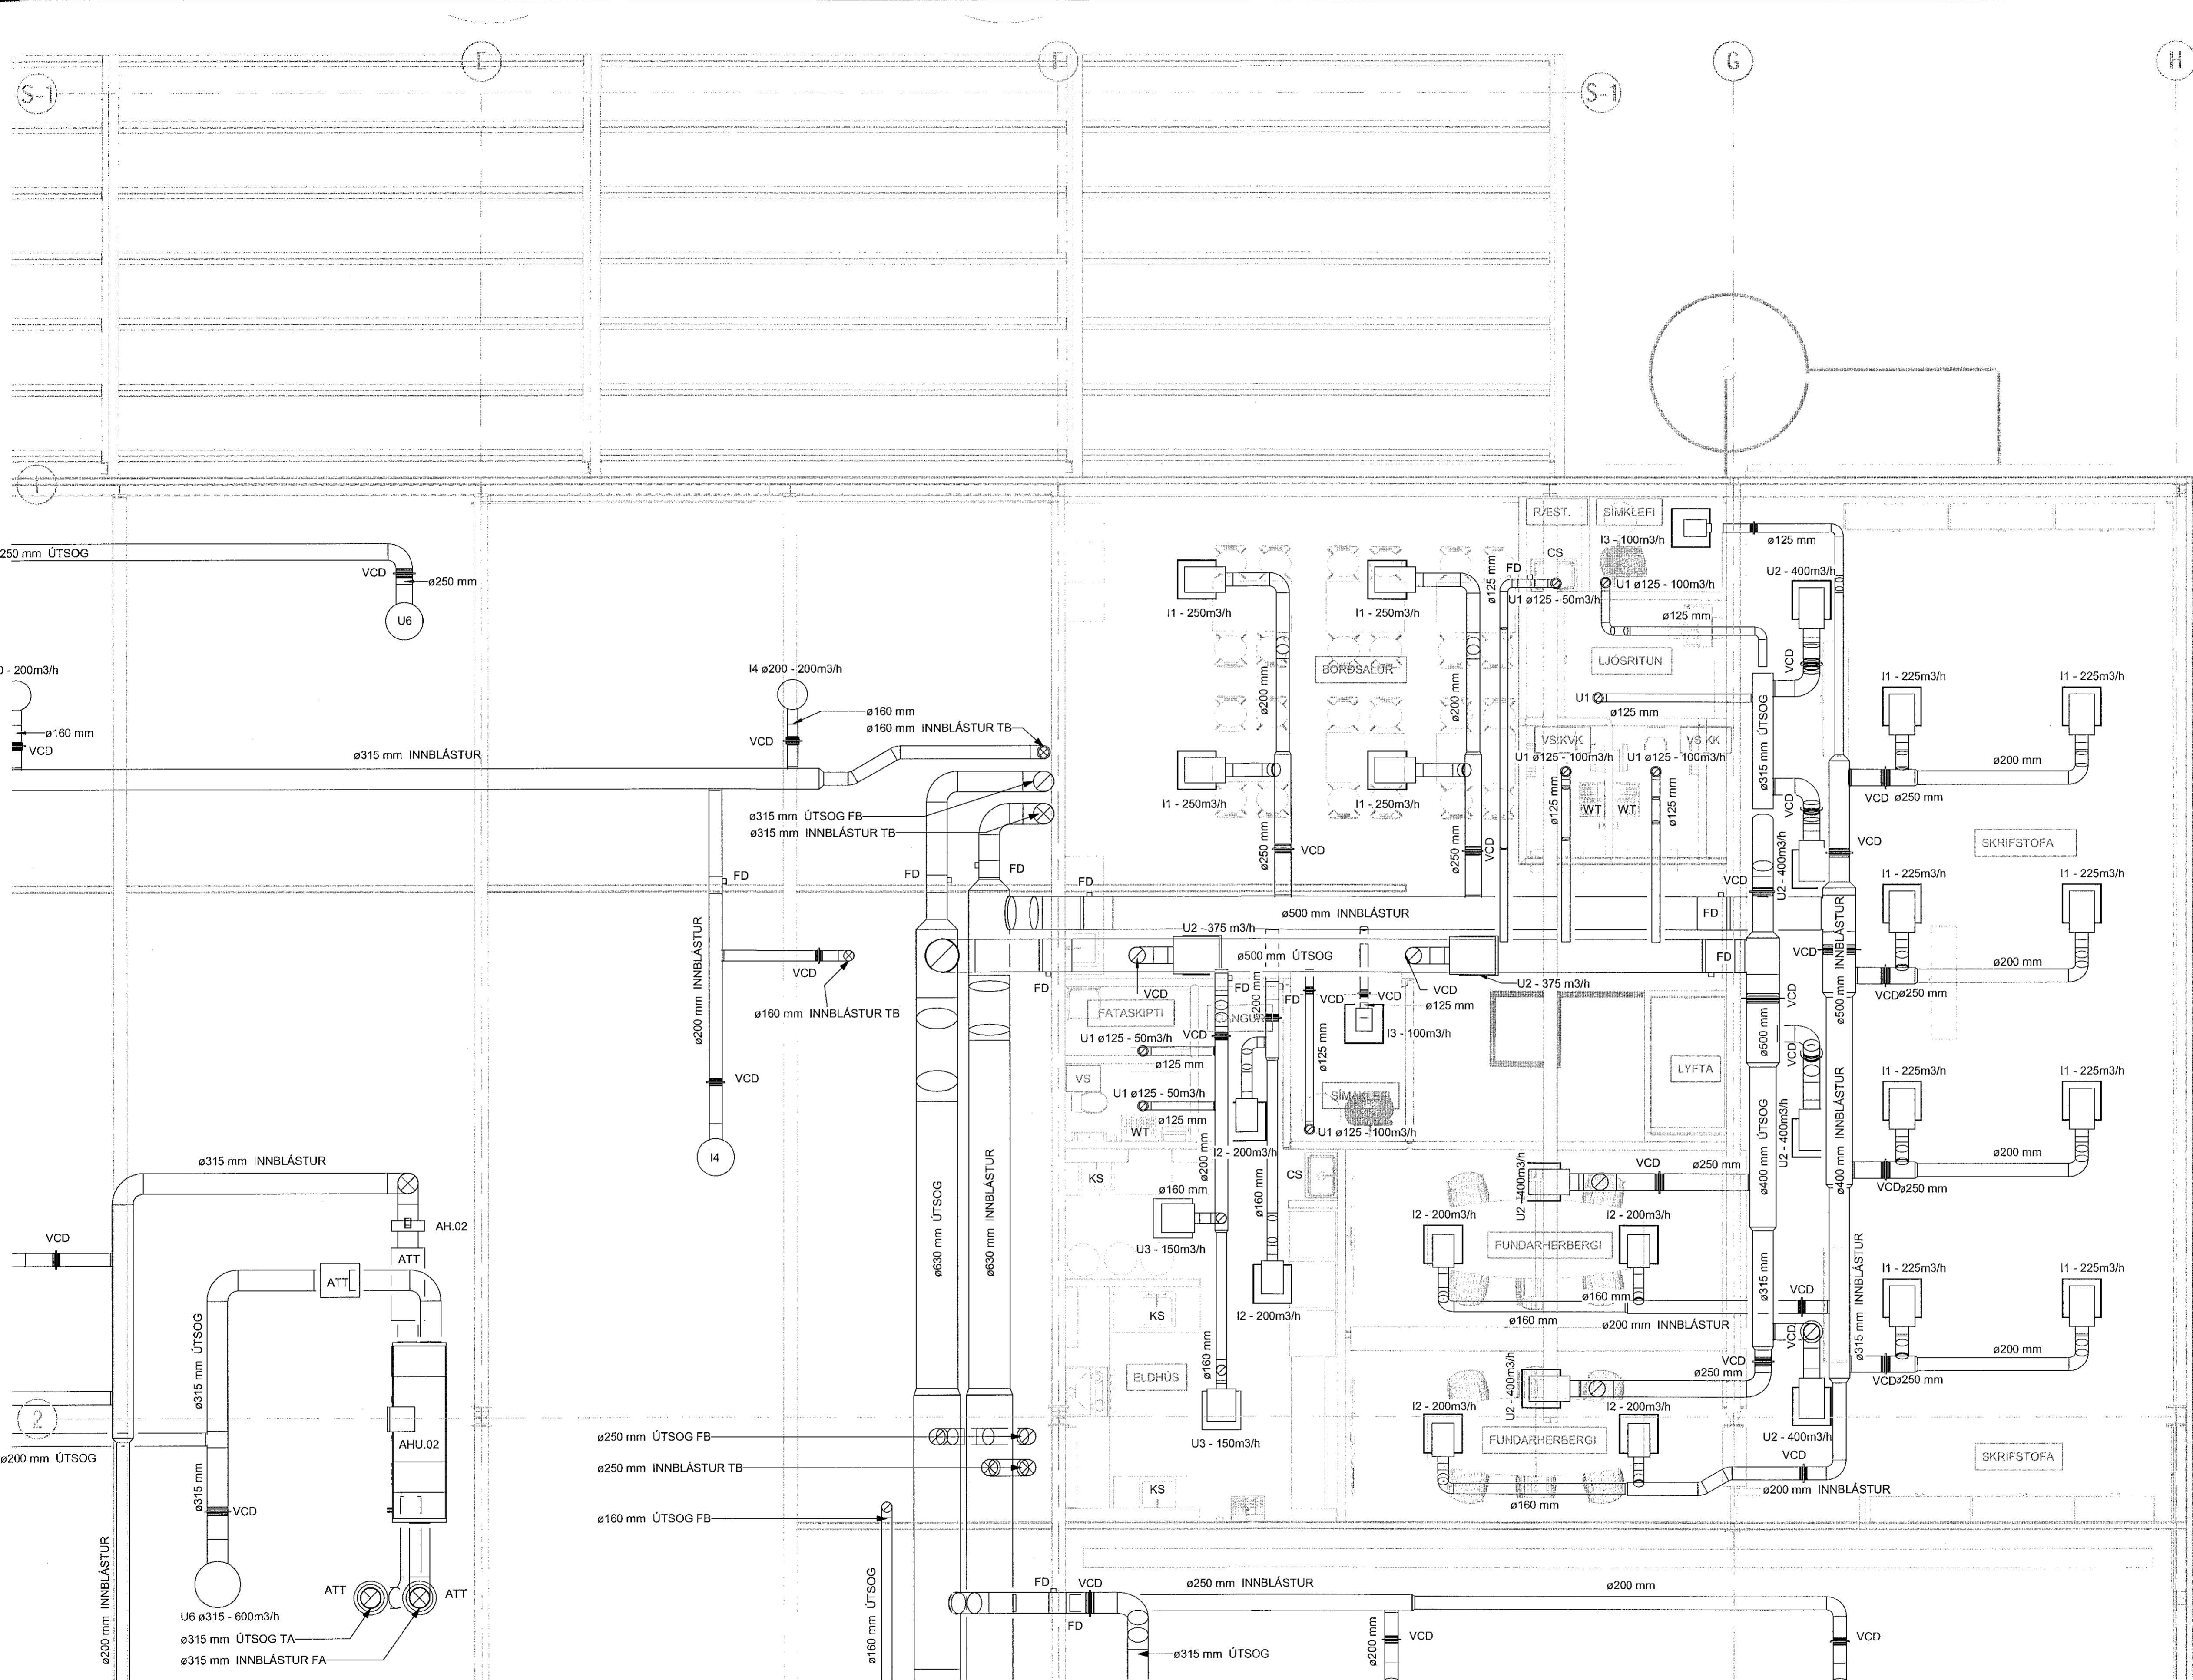

SAMBYGGÐ INNBLÁSTURS OG ÚTSOGS
SAMSTÆÐA Á ÞAKI HKOMR SIZE 3 FRA
LINDAS EÐA SAMBÆRILEGT STILLILOKA Í
LOÐRÆTTUM STOKKUM

2.HÆÐ 4 AF 4
1 : 50

C:\Users\pau\Documents\6636\6636-001\2021_06_21_15_00_00_0001_0001.dwg