

1.HÆÐ 2 AF 4
1 : 50

Sambýkt þann
16. Júní 2021
Byggingafræðingur / Hönnunariðingur


NAFN OG KT. HÖNNUNARSTJÓRA
ORRI ÁRNASON KT.080864-5749
UNDERSKRIFT HÖNNUNARSTJÓRA

- Skýringar:
- Allar málsetningar eru í mm nema annað sé skilgreint á teikningum
 - Öll vinna skal unnin í samræmi við þessar teikningar, arkitektarteikningar og verkýsingar
 - Allar þrýstiloftslagnir skulu vera úr galvaniseruðu stáli
 - Gengjó skal frá öllum tengistúlum fyrir búnað með loka og tengistýkki með innri gengjum í 1,5 m hæð yfir frágengnu gólf.

- FA Lagn kemur ofan frá næstu hæð
 - FB Lagn kemur neðan frá næstu hæð
 - TA Lagn fer upp á næstu hæð
 - TB Lagn fer niður á næstu hæð
 - LL Lagn við gólf
 - HL Lagn við loft
 - FFL Hæðar Kvíti
-
- UR Þvagskál
 - WC Sakarni
 - WT Handlaug
 - FL Gólfniðurfal
 - SH Sturta
 - KS Eikhúsvaskur
 - CS Ræstlavaskur
 - FH Brunaslanga
 - ES Neyðarsturta
- Loftlagdir

ÖLL AF RITUN TEIKNINGAR, AÐ HLUTA EDA HEILD, ER HÁÐ SKRIFLEGU LEYFI HÖFUNDA

ÚTGAUFURILL	ÚTGAFA	SKRIFVINGAR	SMÁTT
C1	03.06.21	Verkteikning	KE

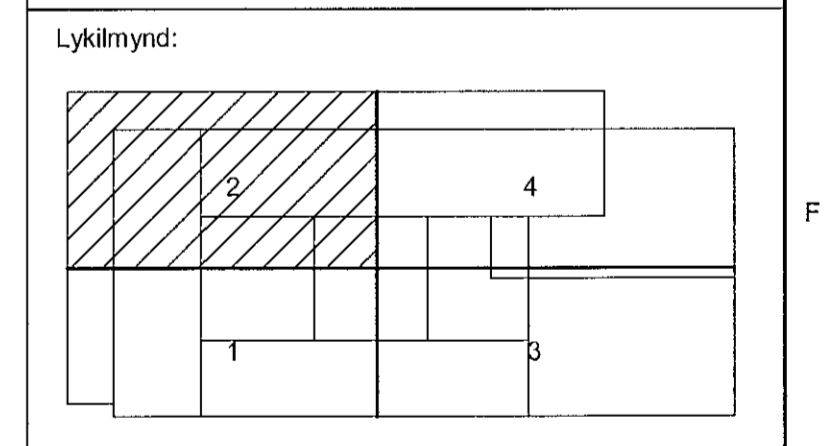

HEITI VERKS:
LINDE - NSH
BÚÐAHELLA 8
HAFNARFJÖRÐUR

HEITI TEIKNINGAR:
LAGNIR
LOFTLAGNIR
1.HÆÐ 2 AF 4

VERKNR:	TEIKN.NR:	BL. NÚMÉR:
6636-001	LINDE- M-2.102	2
MÁL:	HANNAÐ:	TEIKNAD:
1:50	A1 A3	RM EG

NAFN OG KT. SAMÞYKKJANDA:
KRISTINN EIRIKSSON KT. 120556-2749