

Samþykkt þann  
16. Júní 2021  
Bygginguáæðingunni í Hafnarfirði

NAFN OG KT. HÖNNUNARFÖRUM  
ORRI ÁRNASON KT. 080864-8799  
UNDERSKRIFT HÖNNUNARFÖRUM

- Skýringar:
- Allar málsetningar eru í mm nema annað sé skilgreint á teikningum
  - Öll vinna skal unnin í samræmi við þessar teikningar, arkitektarteikningar og verklysingar
  - Allar þrýstifloðslagnir skulu vera úr galvaniseruðu stáli
  - Gengið skal frá öllum tengistólum fyrir búnað með loka og tengislykki með innri gengjum í 1,5 m hæð yfir frágengnu gólf.



- FA Lögn kemur ofan frá næstu hæð
- FB Lögn kemur neðan frá næstu hæð
- TA Lögn fer upp á næstu hæð
- TB Lögn fer niður á næstu hæð
- LL Lögn við gólf
- HL Lögn við loft
- FFL Hæðar Kvóti

- UR Þvagskál
- WC Salerni
- WT Handlaug
- FL Gólfniðurfell
- SH Sturta
- KS Eldhúsvaskur
- CS Ræstvascur
- FH Brunaslanga
- ES Neyðarsturla

Loftlagnir

ÖLL AFRITUN TEIKNINGAR, AD HLUTA EDA HEILD, ER HÁÐ SKRIFLEGGU LEYFI HÖFUNDA.

ÚTGÁFUFRILL			
ÖFID	ÞAGS	SKRIFVINGAR	SAMP.
C1	03.06.21	Verkteikning	KE

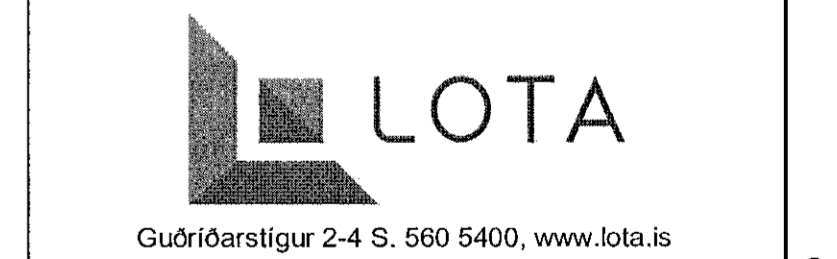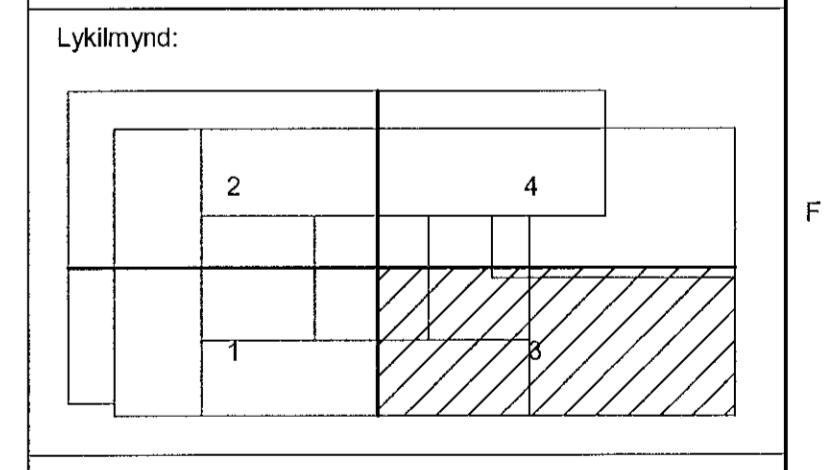

**LINDE - NSH**  
BÚÐAHELLA 8  
HAFNARFJÖRÐUR

HEITI TEIKNINGAR:  
LAGNIR  
LOFTLAGNIR  
1.HÆÐ 3 AF 4

VERKNR: 6636-001	TEKUNR: LINDE- M-2.103	BL. NÖMUR: 3
MÖZ: 1:50	HANNAÐ: AG	RYM: EG

NAFN OG KT. SAMÞYKKJANDNA:  
KRISTINN EIRIKSSON KT. 120556-2749

1.HÆÐ 3 AF 4  
1 : 50