

1.HÆÐ 4 AF 4
1 : 50

Samþykkt þann
16. Júní 2021
Bygginguvaldinn í Hafnarfirði



NAFN OG KT. HOVAUNARSTJÓRN
ORRI ÁRNASÓN KT.080664-6749
UNDIRSKRIFAÐUR ÁRSTJÓRN

- Skýringar:
- Allar málsetningar eru í mm nema annað sé skilgreint á teikningum
 - Öl vinna skal unnin í samræmi við þessar teikningar, arkitektarteikningar og verkýsingar
 - Allar þrýstifloftslagnir skulu vera úr galvaniseruðu stáli
 - Gengið skal frá öllum tengistútum fyrir búnað með loka og tengistykki með innri gengjum í 1,5 m hæð yfir frágengnu gólf.

- FA Lagn kemur ofan frá næstu hæð
FB Lagn kemur neðan frá næstu hæð
TA Lagn fer upp á æstu hæð
TB Lagn fer niður á næstu hæð
LL Lagn við gólf
HL Lagn við loft
FFL Hæðar Kvótí
- UR Þvagskál
WC Sakarni
WT Handlaug
FL Gólfúrfall
SH Sturta
KS Eldhúsvaskur
CS Ræstvascur
FH Brunaslanga
ES Neyðarsturta
- Loftlagdir

ÚTGÁFUFRILL

VIG	DAGS	SKÝRINGAR	SAÐ
C1	03.06.21	Verkteikning	KE

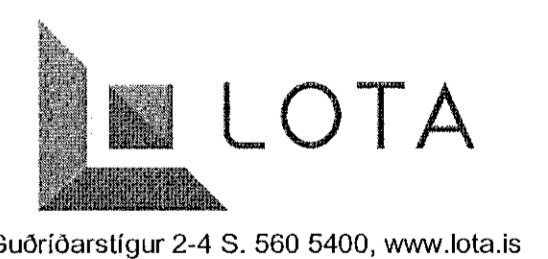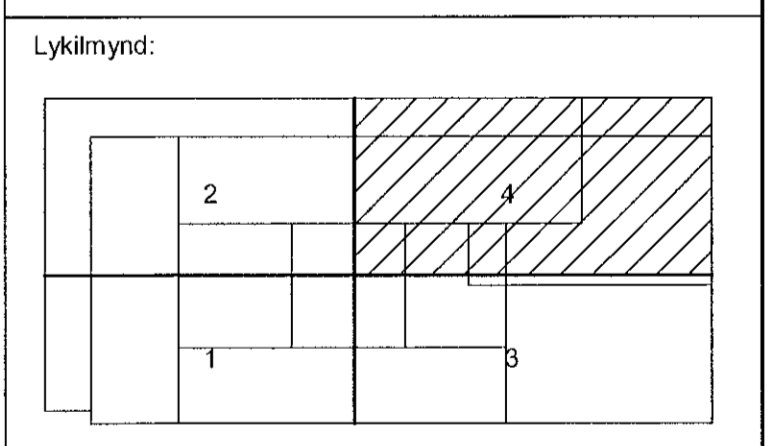

LINDE - NSH
BÚÐAHELLA 8
HAFNARFJÖRÐUR

HEITI TEIKNINGAR:
LAGNIR
LOFTLAGNIR
1.HÆÐ 4 AF 4

VERKNR.	TEIKNNR.	BL. NÚMÉR.
6636-001	LINDE- M-2.104	4
MKV:	HANNAÐ:	TEIKNAD:
1:50 A1	AG	RM
A3	AG	RM
		RYN:
		EG

NAFN OG KT. SAMÞYKKJANDI:
KRISTINN EIRÍKSSON KT. 120566-2749

Kristinn Eiríksson