

2.HÆÐ 1 AF 4
1 : 50

Samþykkt þann
16. Júní 2021
Bygginguvaldið / Hafnarfjörður

NAFN OG KT. HÖNNUNARSTJÓRN
ORRI ÁRNASON KT. 080864-5749
UNDERSKRIFT HÖNNUNARSTJÓRN

- Skýringar:
- Allar málsetningar eru í mm nema annað sé skilgreint á teikningum
 - Oll vinna skal unnin í samræmi við þessar teikningar, arkitektarteikningar og verklysingar
 - Allar þrýstlottsálagir skulu vera úr galvaniseruðu stáli
 - Gengið skal frá öllum tengistötum fyrir búnað með loka og tengistykki með innri gengjum í 1,5 m hæð yfir frágengnu gólf.



- FA Lögn kemur ofan frá næstu hæð
- FB Lögn kemur neðan frá næstu hæð
- TA Lögn fer upp á söstu hæð
- TB Lögn fer niður á næstu hæð
- LL Lögn við gólf
- HL Lögn við loft
- FLL Hæðar Kvóti

- UR Þvagskál
- WC Salerni
- WT Handiaug
- FL Gólfíðurfall
- SH Sturta
- KS Eldhúsvaskur
- CS Ræstivaskur
- FH Brunaslanga
- ES Neyðarsturla

— Loftlagir

ÖLL AFRITUN TEIKNINGAR, AÐ H. LUTA EÐA HÉLD, ER HÁÐ SKRIFLEGGU LEYFI HÖFUNDA.

ÚTGÁFUFRILL			
ÚTÍ	DAGS	SKRIFINGAR	SMÞ
C1	03.06.21	Verkteikning	KE

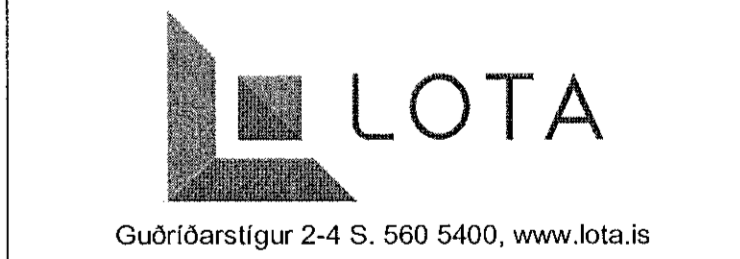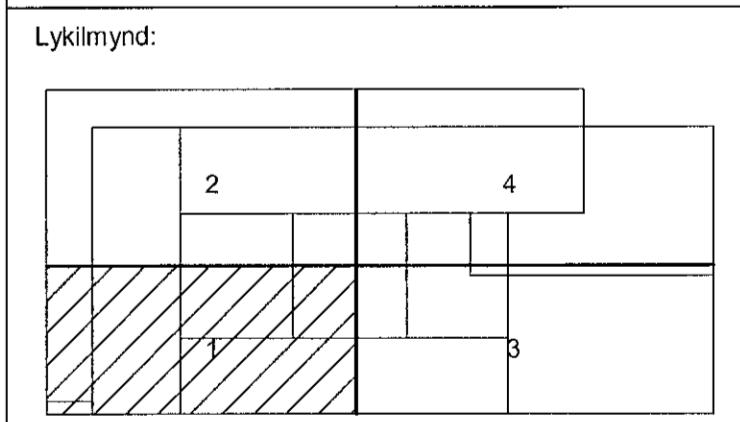

HEITI VERKS:
LINDE - NSH
BÚÐAHELLA 8
HAFNARFJÖRÐUR

HEITI TEIKNINGAR:
LAGNIR
LOFTLAGNIR
2.HÆÐ 1 AF 4

VERKNR: 6636-001	TEIKNAR: LINDE- M-2.201	BL. NÚMÉR: 1
MÁL: 1:50	FRÁMÁÐ: A1 AG	RYM: RM EG

NAFN OG KT. SAMÞYKKJANDA:
KRISTINN EIRIKSSON KT. 120556-2749

(Signature)