
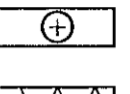
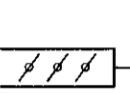
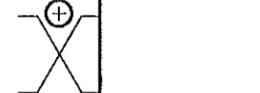
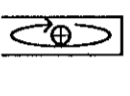
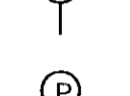
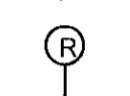
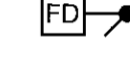





V:\VERK\636-001 LINDE GAS. BORGARHELLA04_TEIKNINGAR\RM_MECHLINDE-P-0.003.DWG

Samþykkt þann
16. júní 2021
Bygginguvaldheimt í Hafnarfjarð


NAFN OG KT. HOVAÐARSTJÓRA:
ORRI ARNARSON KT.080854-5749
LINDSKRIFT HOVAÐARSTJÓRA:

Tákn:

-  EC blásari
-  Hitari
-  Sía
-  Spjaldloka ON/OFF
-  Krossflæðis varmaskiptir
-  Varmahjól
-  Hitanemi
-  Þrýstinemi
-  Reyksemi
-  Reyk- og brunaloka

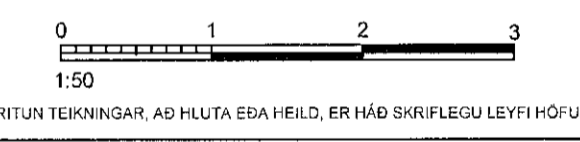


ÚTGÁFUFRILL		
ÚT. DAGE	SKYRNINGAR	SAMP.
C1	03.06.21 Verkeikning	KE

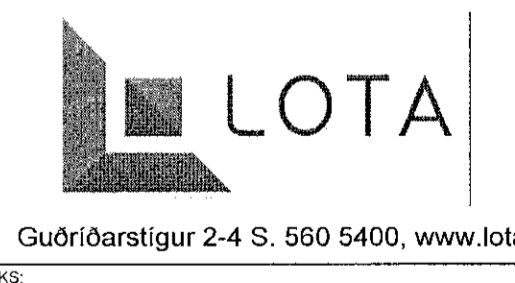


HEITI VERKS:
LINDE - NSH
BUÐAHELLA 8
HAFNARFJÖÐUR

HEITI TEIKNINGAR:
LAGNIR
LOFTRÆSTING EINLÍNUMYND
SHEET 2 OF 2


VERNRN:	TEIKN.NR:	BL. NÚMÉR:
636-001	LINDE-P-0.003	2
MKV:	FRANNAÐ:	TEIKNAD:
NTS	AG	RM
		RYN:
		EG

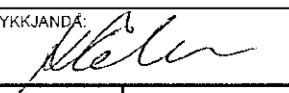NAFN OG KT. SAMÞYKKJALANDA:
KRISTINN EIRIKSSON KT. 120556-2749
LINDSKRIFT SAMÞYKKJALANDA:

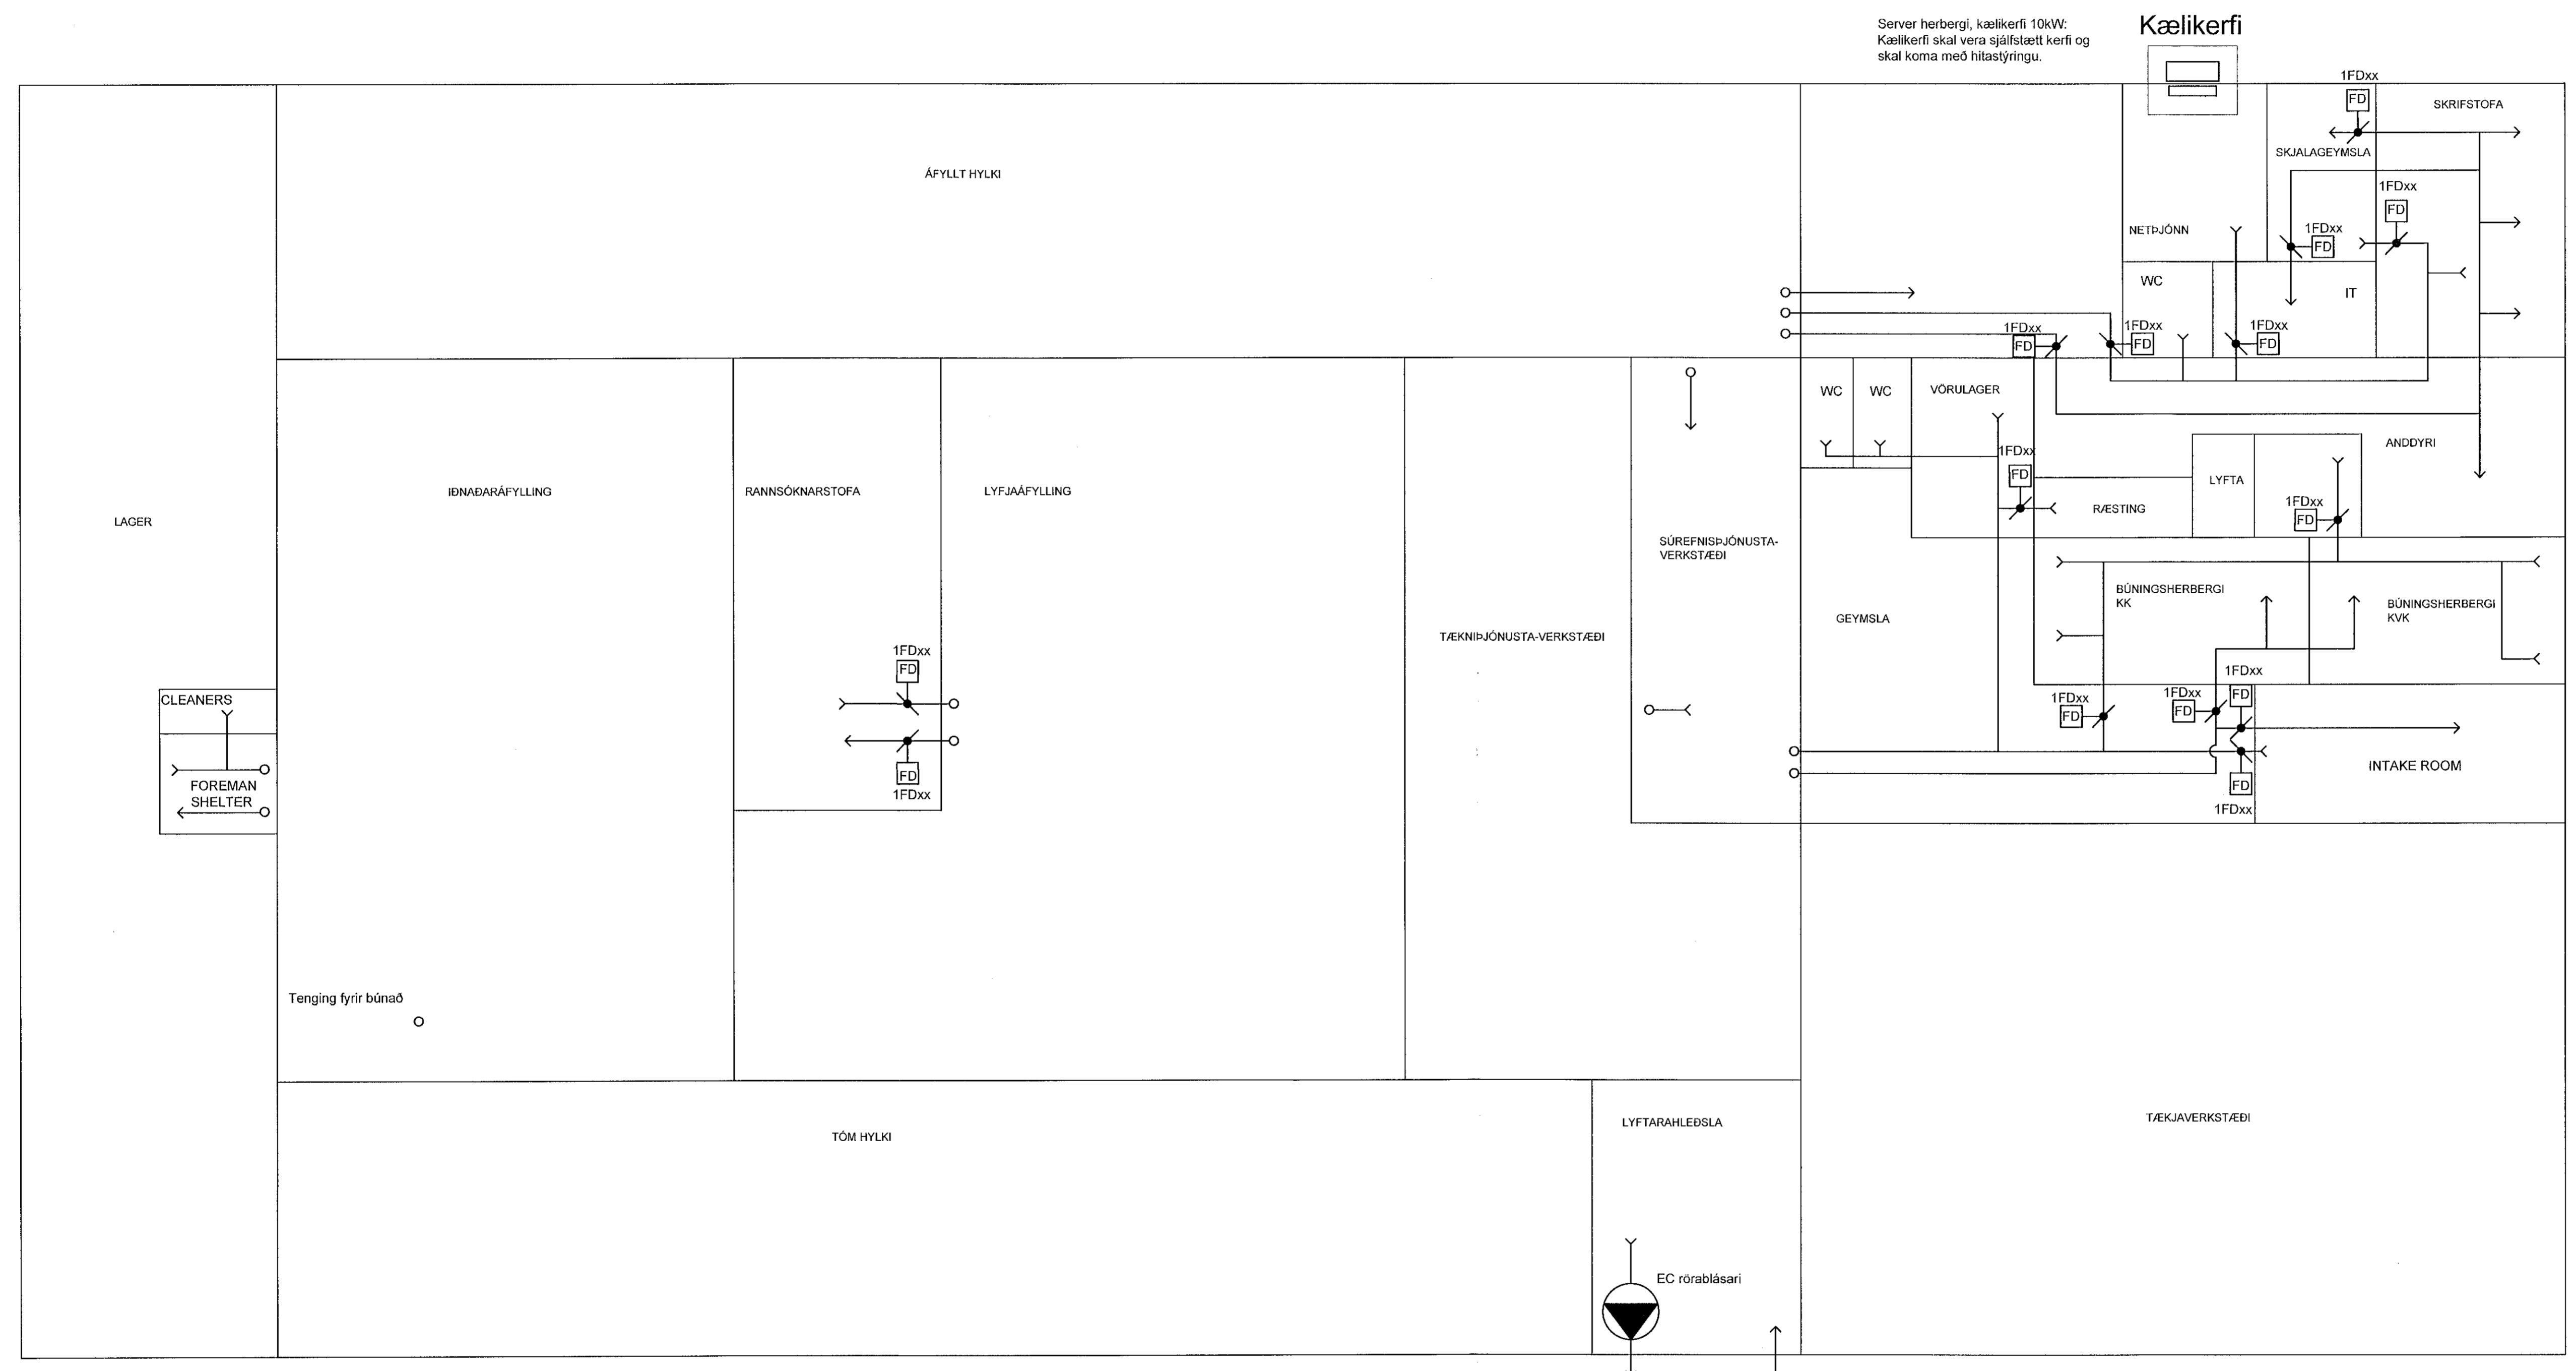


Server herbergi, kælikerfi 10kW.
Kælikerfi skal vera sjálfstætt kerfi og skal koma með hitastýringu.



Kælikerfi

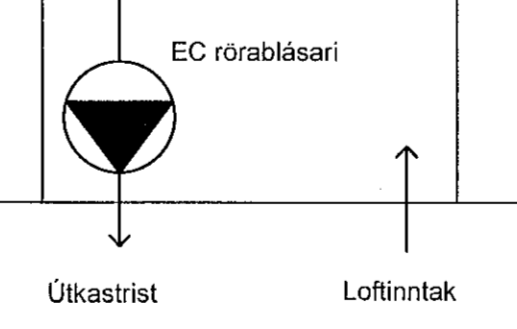

Hleðsla fyrir lyftara:
EC blásari skal keyra stöðugt.
Lofmagn skal vera 150 m³/klst
Stýring á hraða á blásara skal vera með stillihnapp á vegg í rými.

Tenging fyrir búnað

TÓM HYLKI

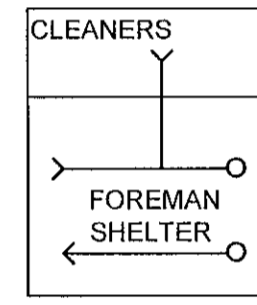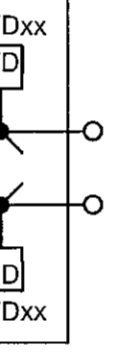

LAGER

IDNADARÁFYLLING

RANNSOKNARSTOFA

LYFJAÁFYLLING

TÆKNIPJÓNUSTA-VERKSTÆÐI

SÚREFNISPJÓNUSTA-VERKSTÆÐI

VÖRULAGER

WC

WC

NETPJÓNN

SKRIFSTOFA

SKJALAGEYMSLA

IT

ANDDYRI

RÆSTING

LYFTA

GEYMSLA

BÚNINGSHERBERGI KK

BÚNINGSHERBERGI KVK

INTAKE ROOM

TÆKJAVERKSTÆÐI

LYFTARAHLEÐSLA