Þrýstiloftskerfi

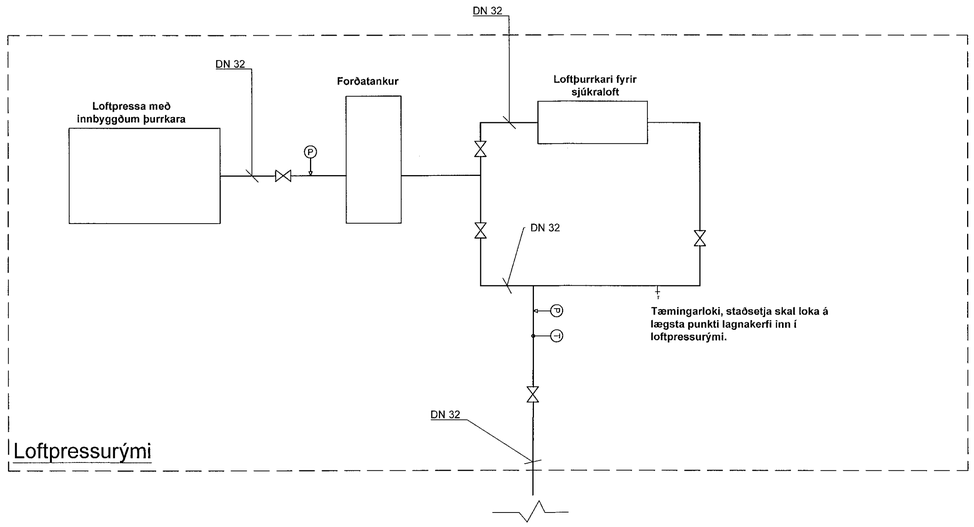

Lögn að búnaði í verksmiðju

Samþykkt þann 16. jún 2021
Byggingafulltrúinn í Hafnarfirði

NAFN OG KT. HÖNNUNARSTJÓRA:
ORRI ÁRNASON KT.080864-5749
UNDIRSKRIFT HÖNNUNARSTJÓRA:

Tákn

- Loki
- Sía
- Rennslismælir
- Einstreymisloki
- Þrýstimælir með loka
- Hitamælir
- Dæla
- Stilliloki
- Öryggisloki
- Niðurfall
- Hitanemi
- Þrýstinemi
- Mótorloki
- Tæmingarloki
- Stýrivél

1:50

ÖLL AFRITUN TEIKNINGAR, AÐ HLUTA EÐA HEILD, ER HÁÐ SKRIFLEGU LEYFI HÖFUNDA.

ÚTGÁFUFERILL

ÚTG.	DAGS:	SKÝRINGAR:	SAMÞ.
C1	03.06.21	Verkteikning	KE

LOTA
Guðríðarstígur 2-4 S. 560 5400, www.lota.is

HEITI VERKS:
LINDE - NSH
BUÐAHELLA 8
HAFNARFJÖÐUR

HEITI TEIKNINGAR:
LAGNIR
LOFTLAGNIR EINLÍNUMYND

VERKNR:	TEIKN.NR:		BL. NÚMER:
6636-001	LINDE-P-0.004		1
MKV: NTS	HANNAÐ: AG	TEIKNAÐ: RM	RÝNI: EG

NAFN OG KT. SAMÞYKKJANDA:
KRISTINN EIRÍKSSON KT. 120556-2749
UNDIRSKRIFT SAMÞYKKJANDA:

V:\VERK\6636-001 LINDE GAS, BORGARHELLA\04_TEIKNINGAR\M_MECH\LINDE-P-0.004.DWG